



LUX PROJECT

RADHIMA HILLS RESORT


REGINA GROUP CONSTRUCTION

LUX PROJECT



©2024

Tirana 157 km
GEOGRAPHICAL VIEW
CAPITAL CONNECTION
VUE GÉOGRAPHIQUE
CONNEXION AVEC LA CAPITALE




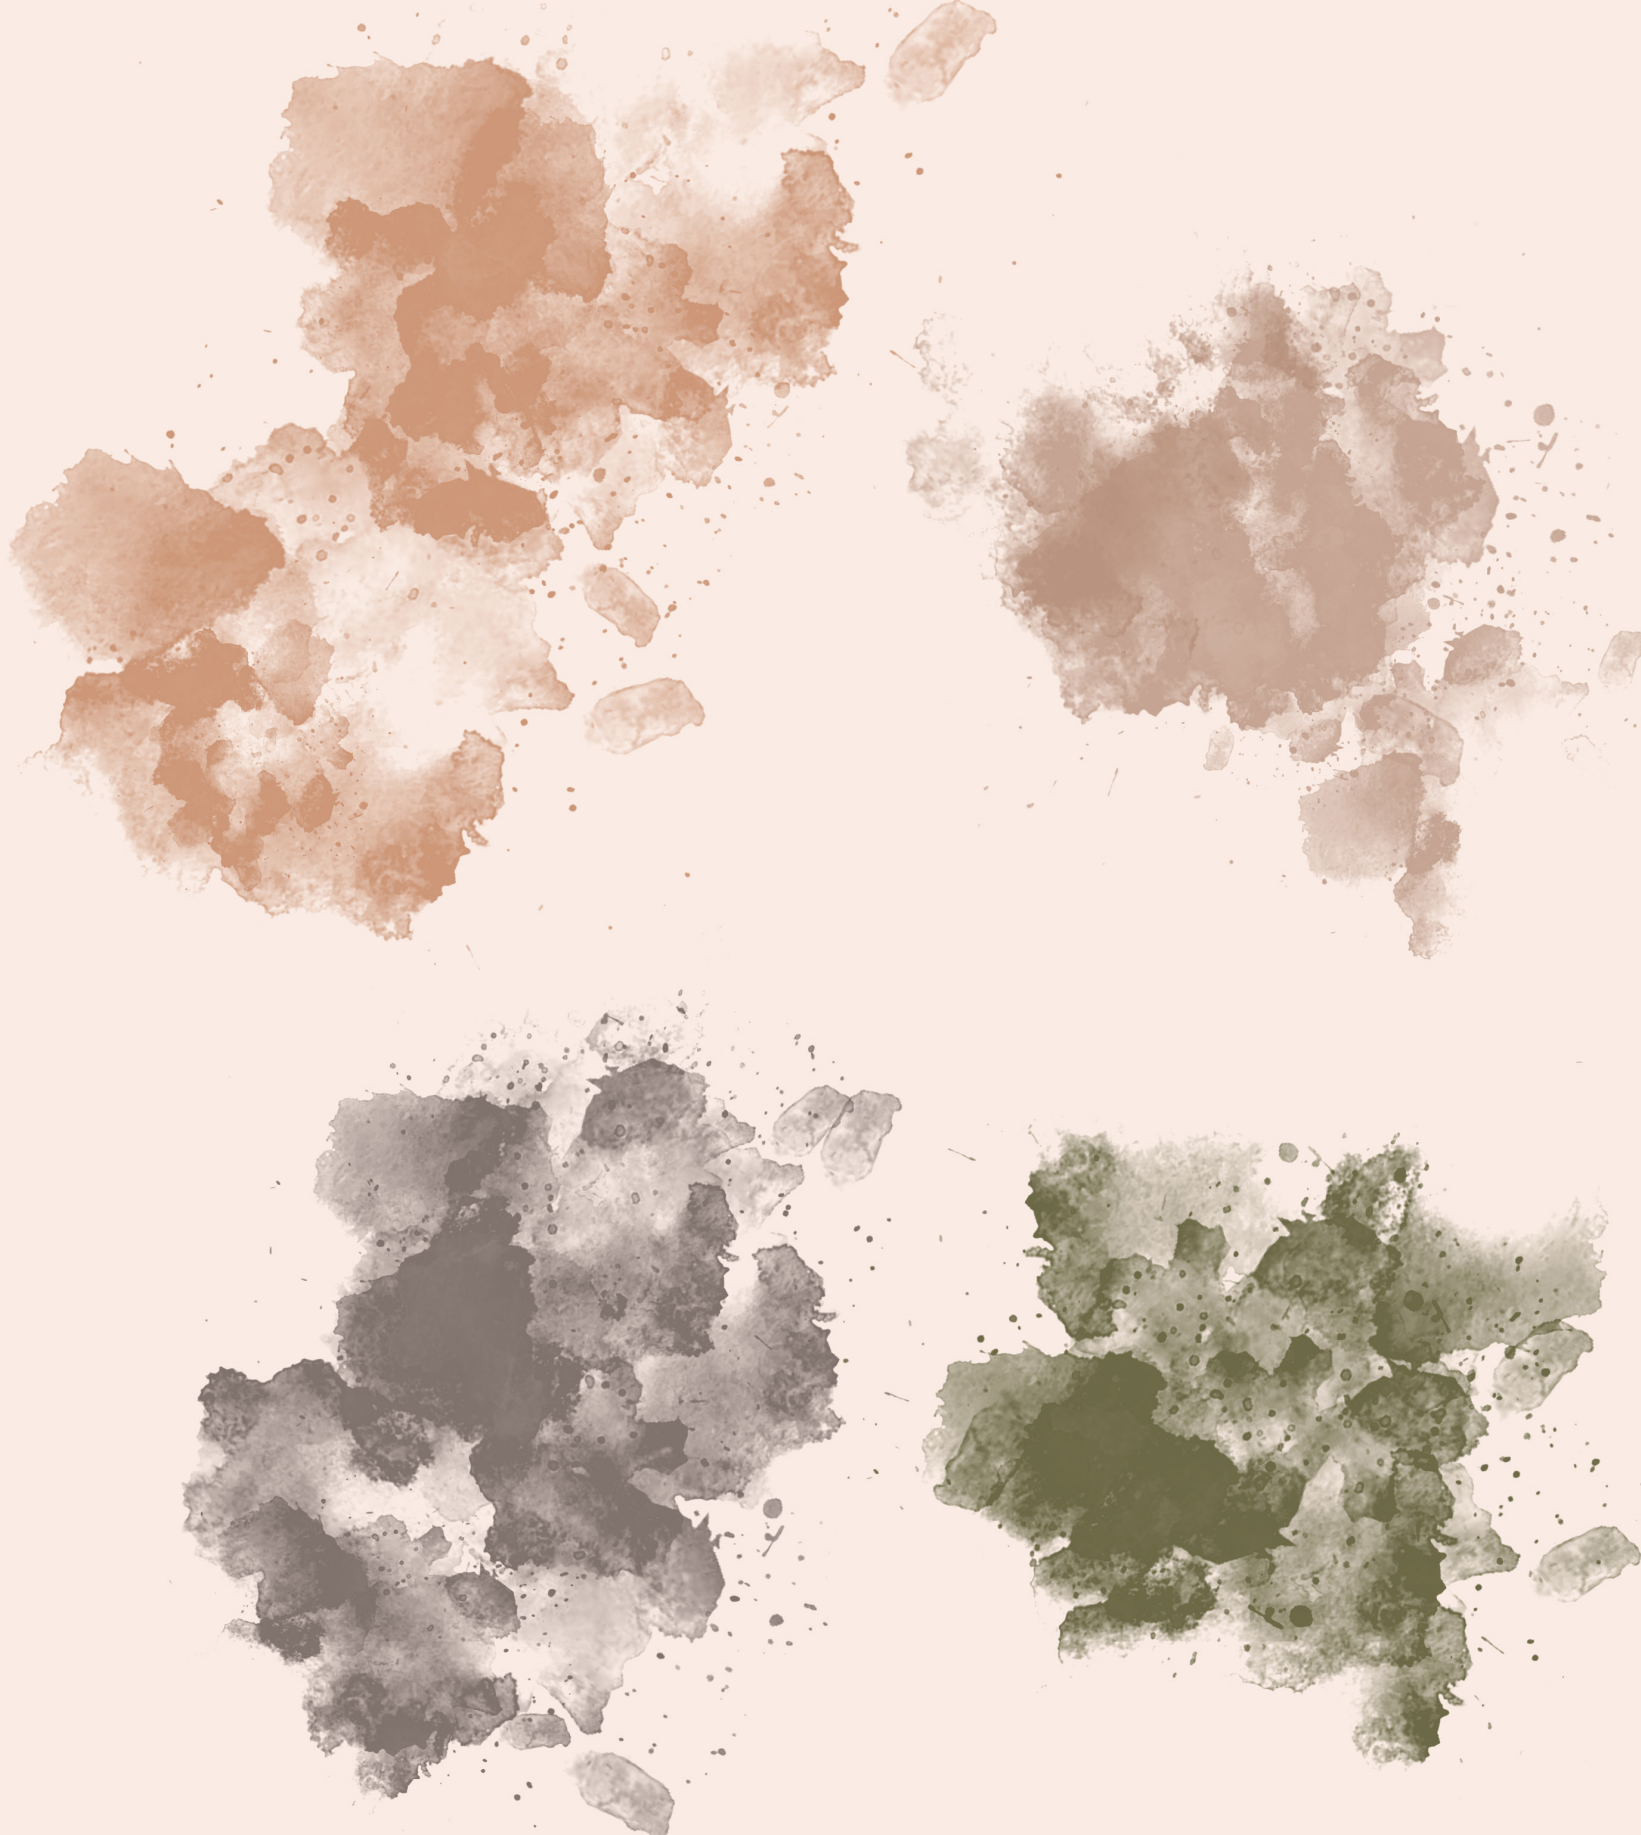

COLOR PALETTE
PALETTE DE COULEURS

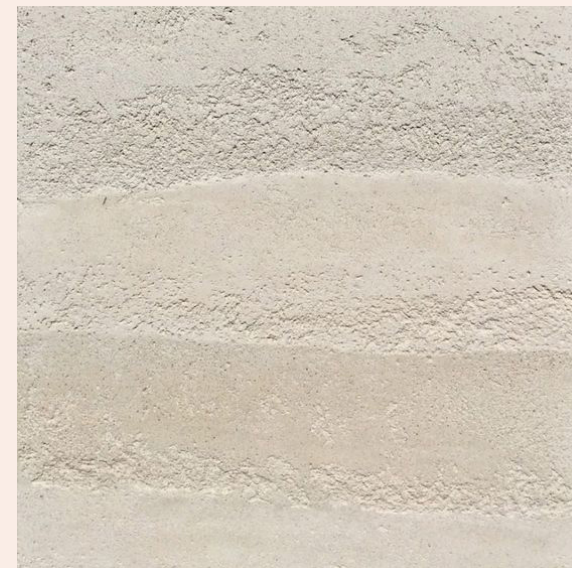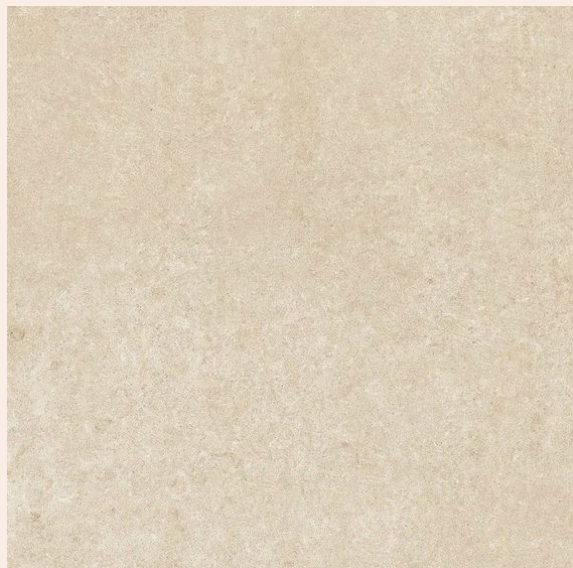

MATERIAL TEXTURES
TEXTURE DES MATÉRIEUX

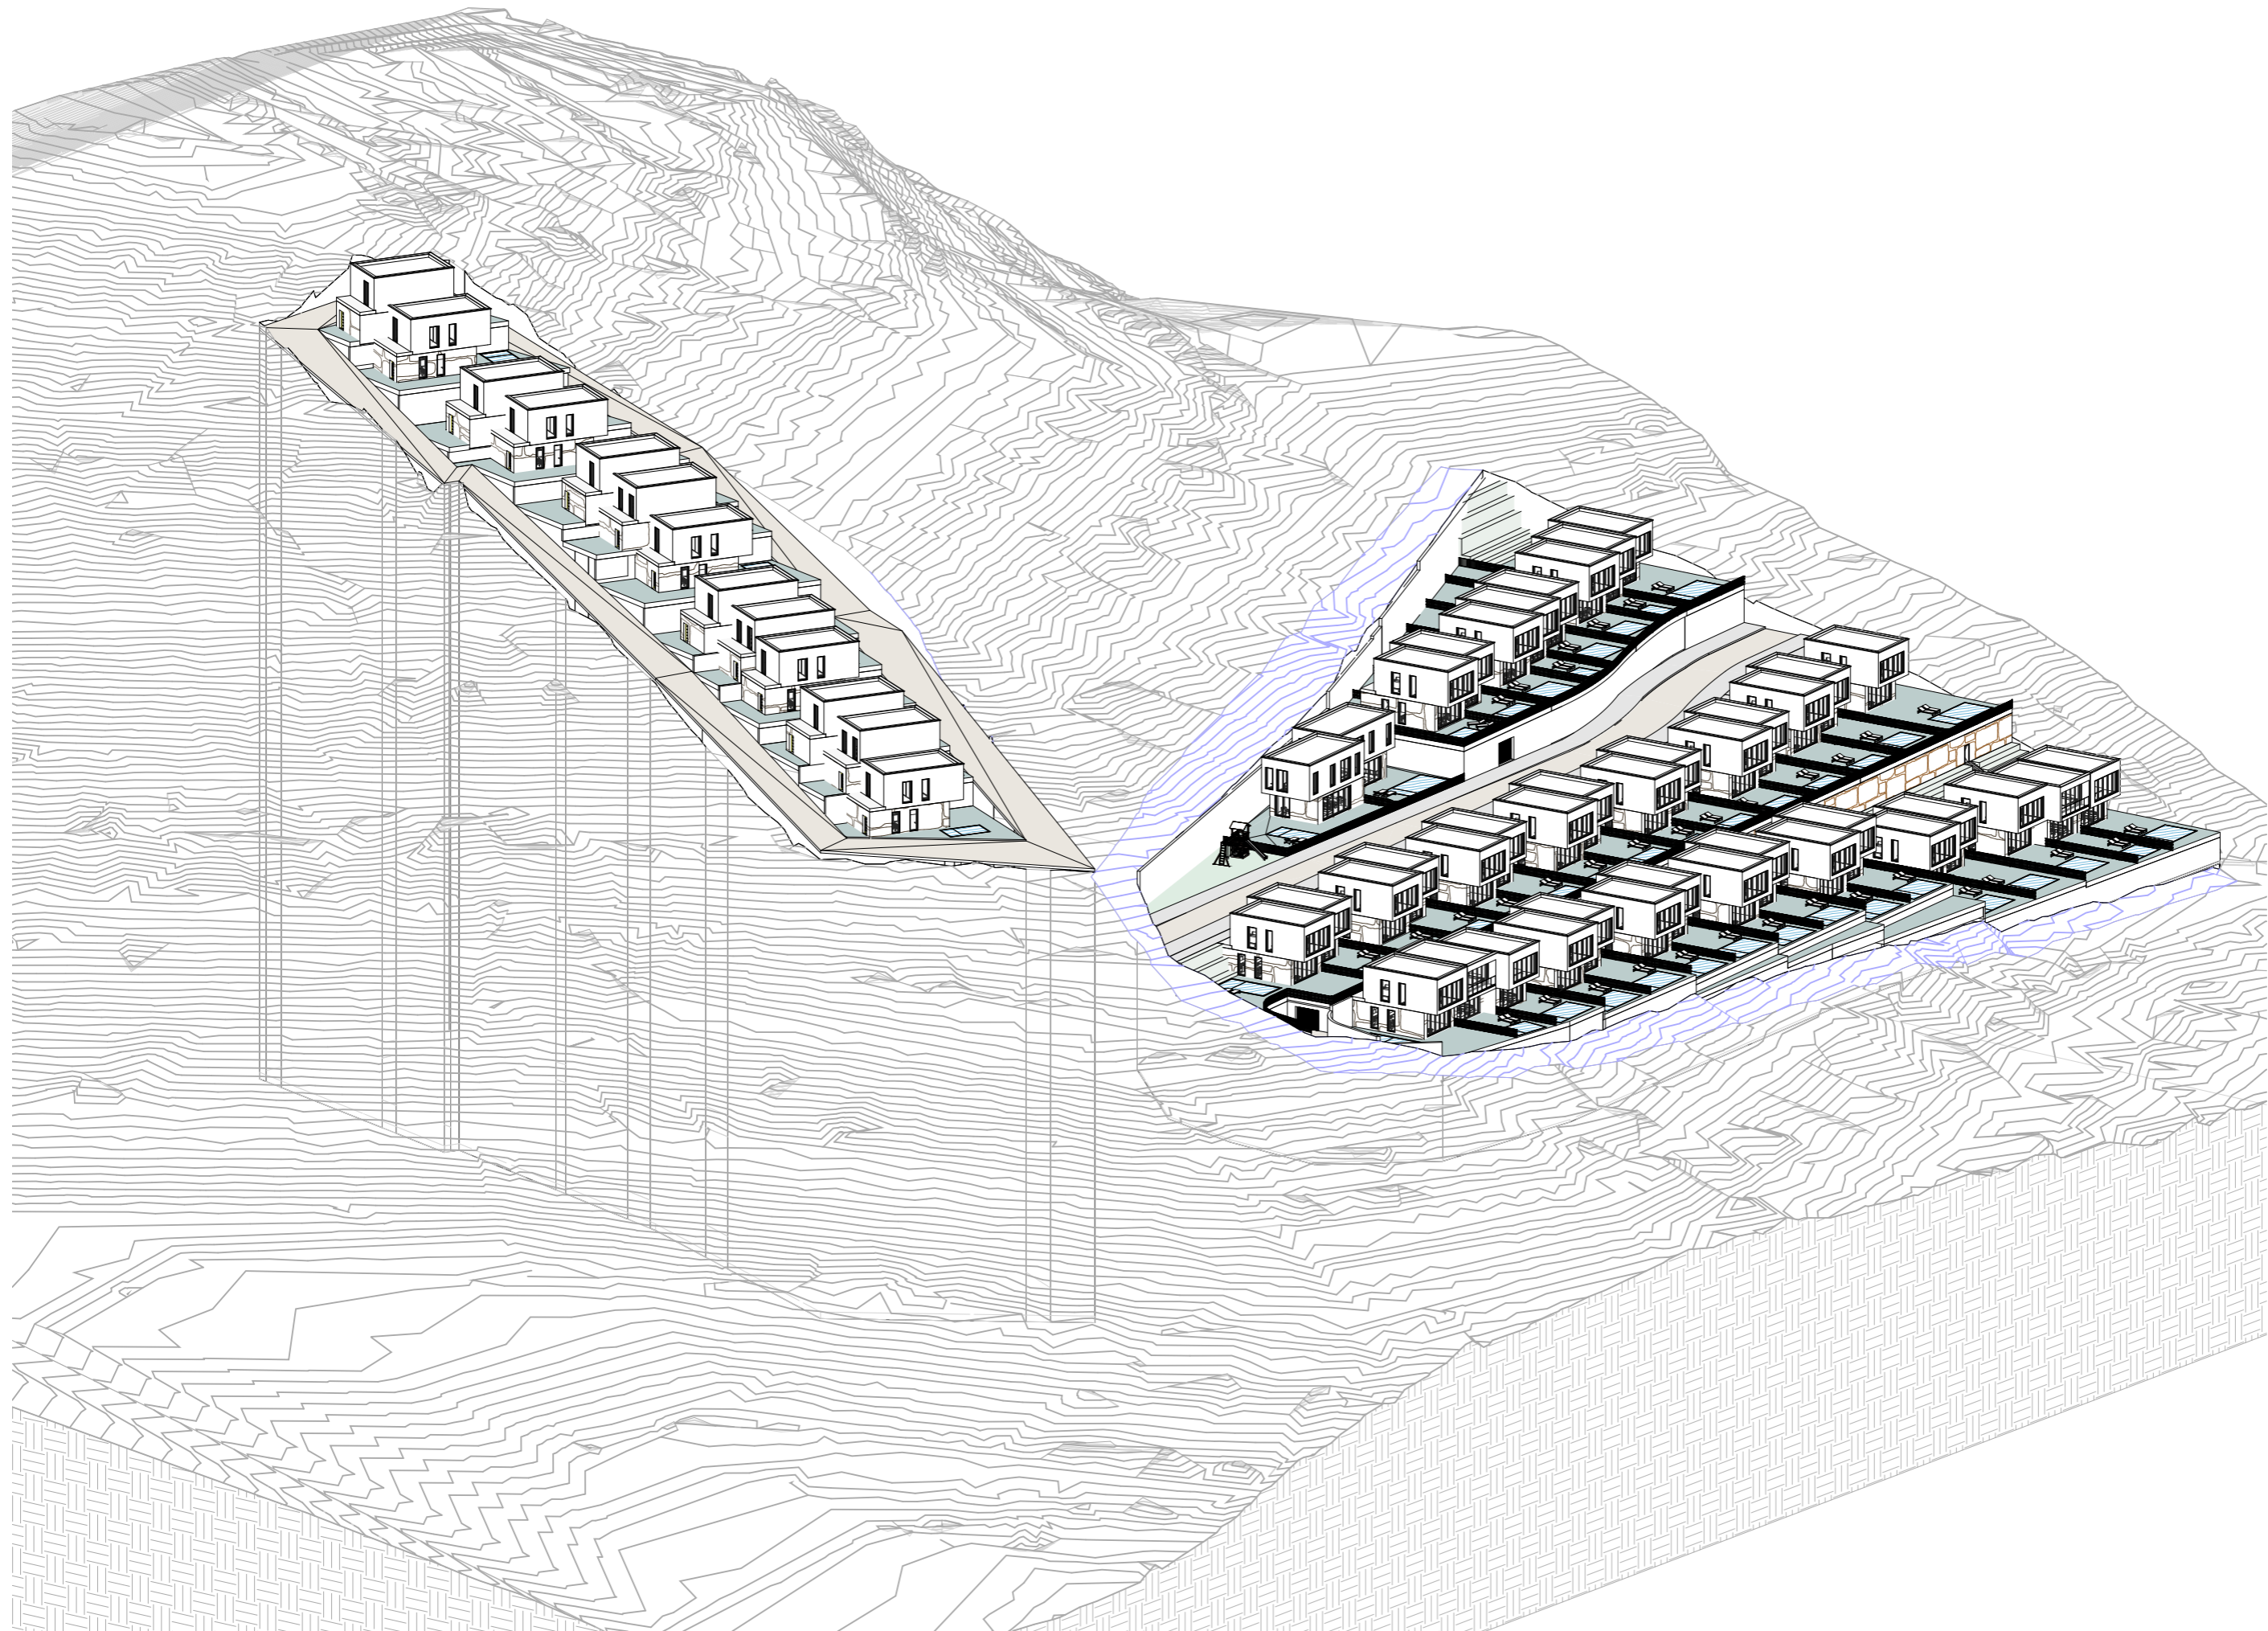

Interior Design

Fleta Nr. **108**


Emërtimi i fletës

Aksonometri

SHKALLA

Grupi projektues

Ark. Ilgen Çela LIÇ N.7038/2

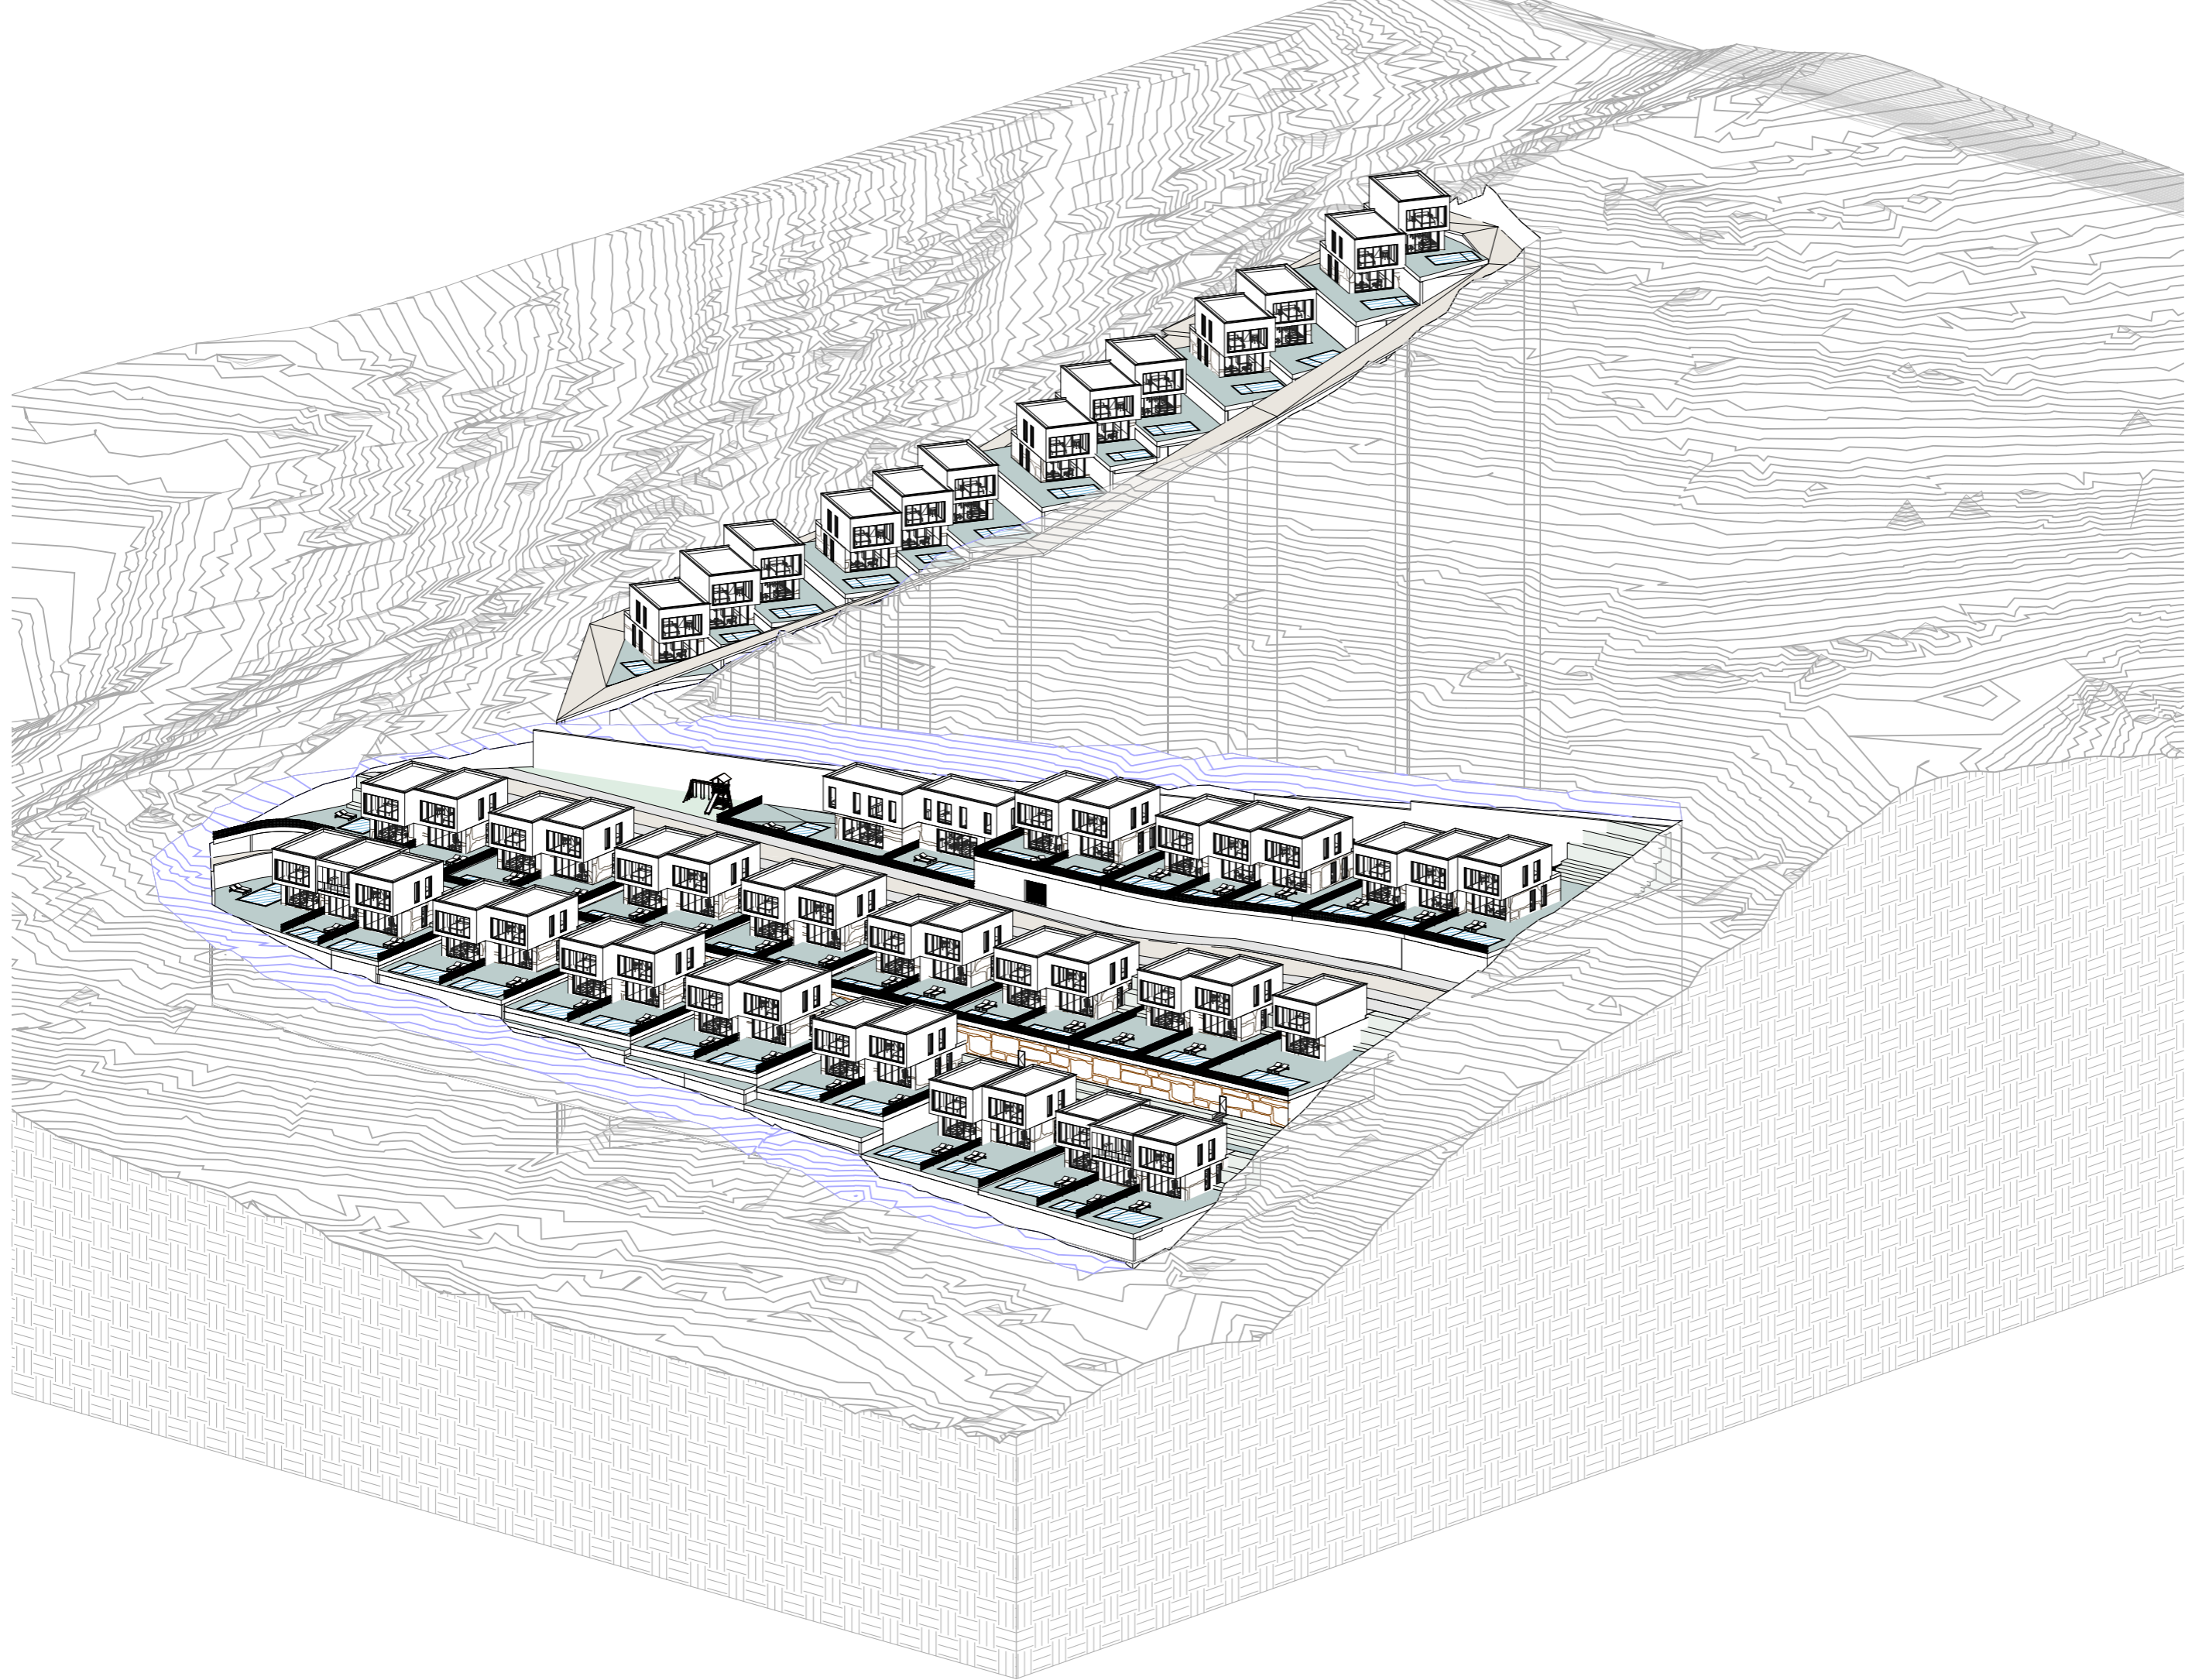

Interior Design

Fleta Nr. **108**


Emërtimi i fletës

Aksonometri


SHKALLA


Grupi projektues


Ark. Ilgen Çela LIÇ N.7038/2

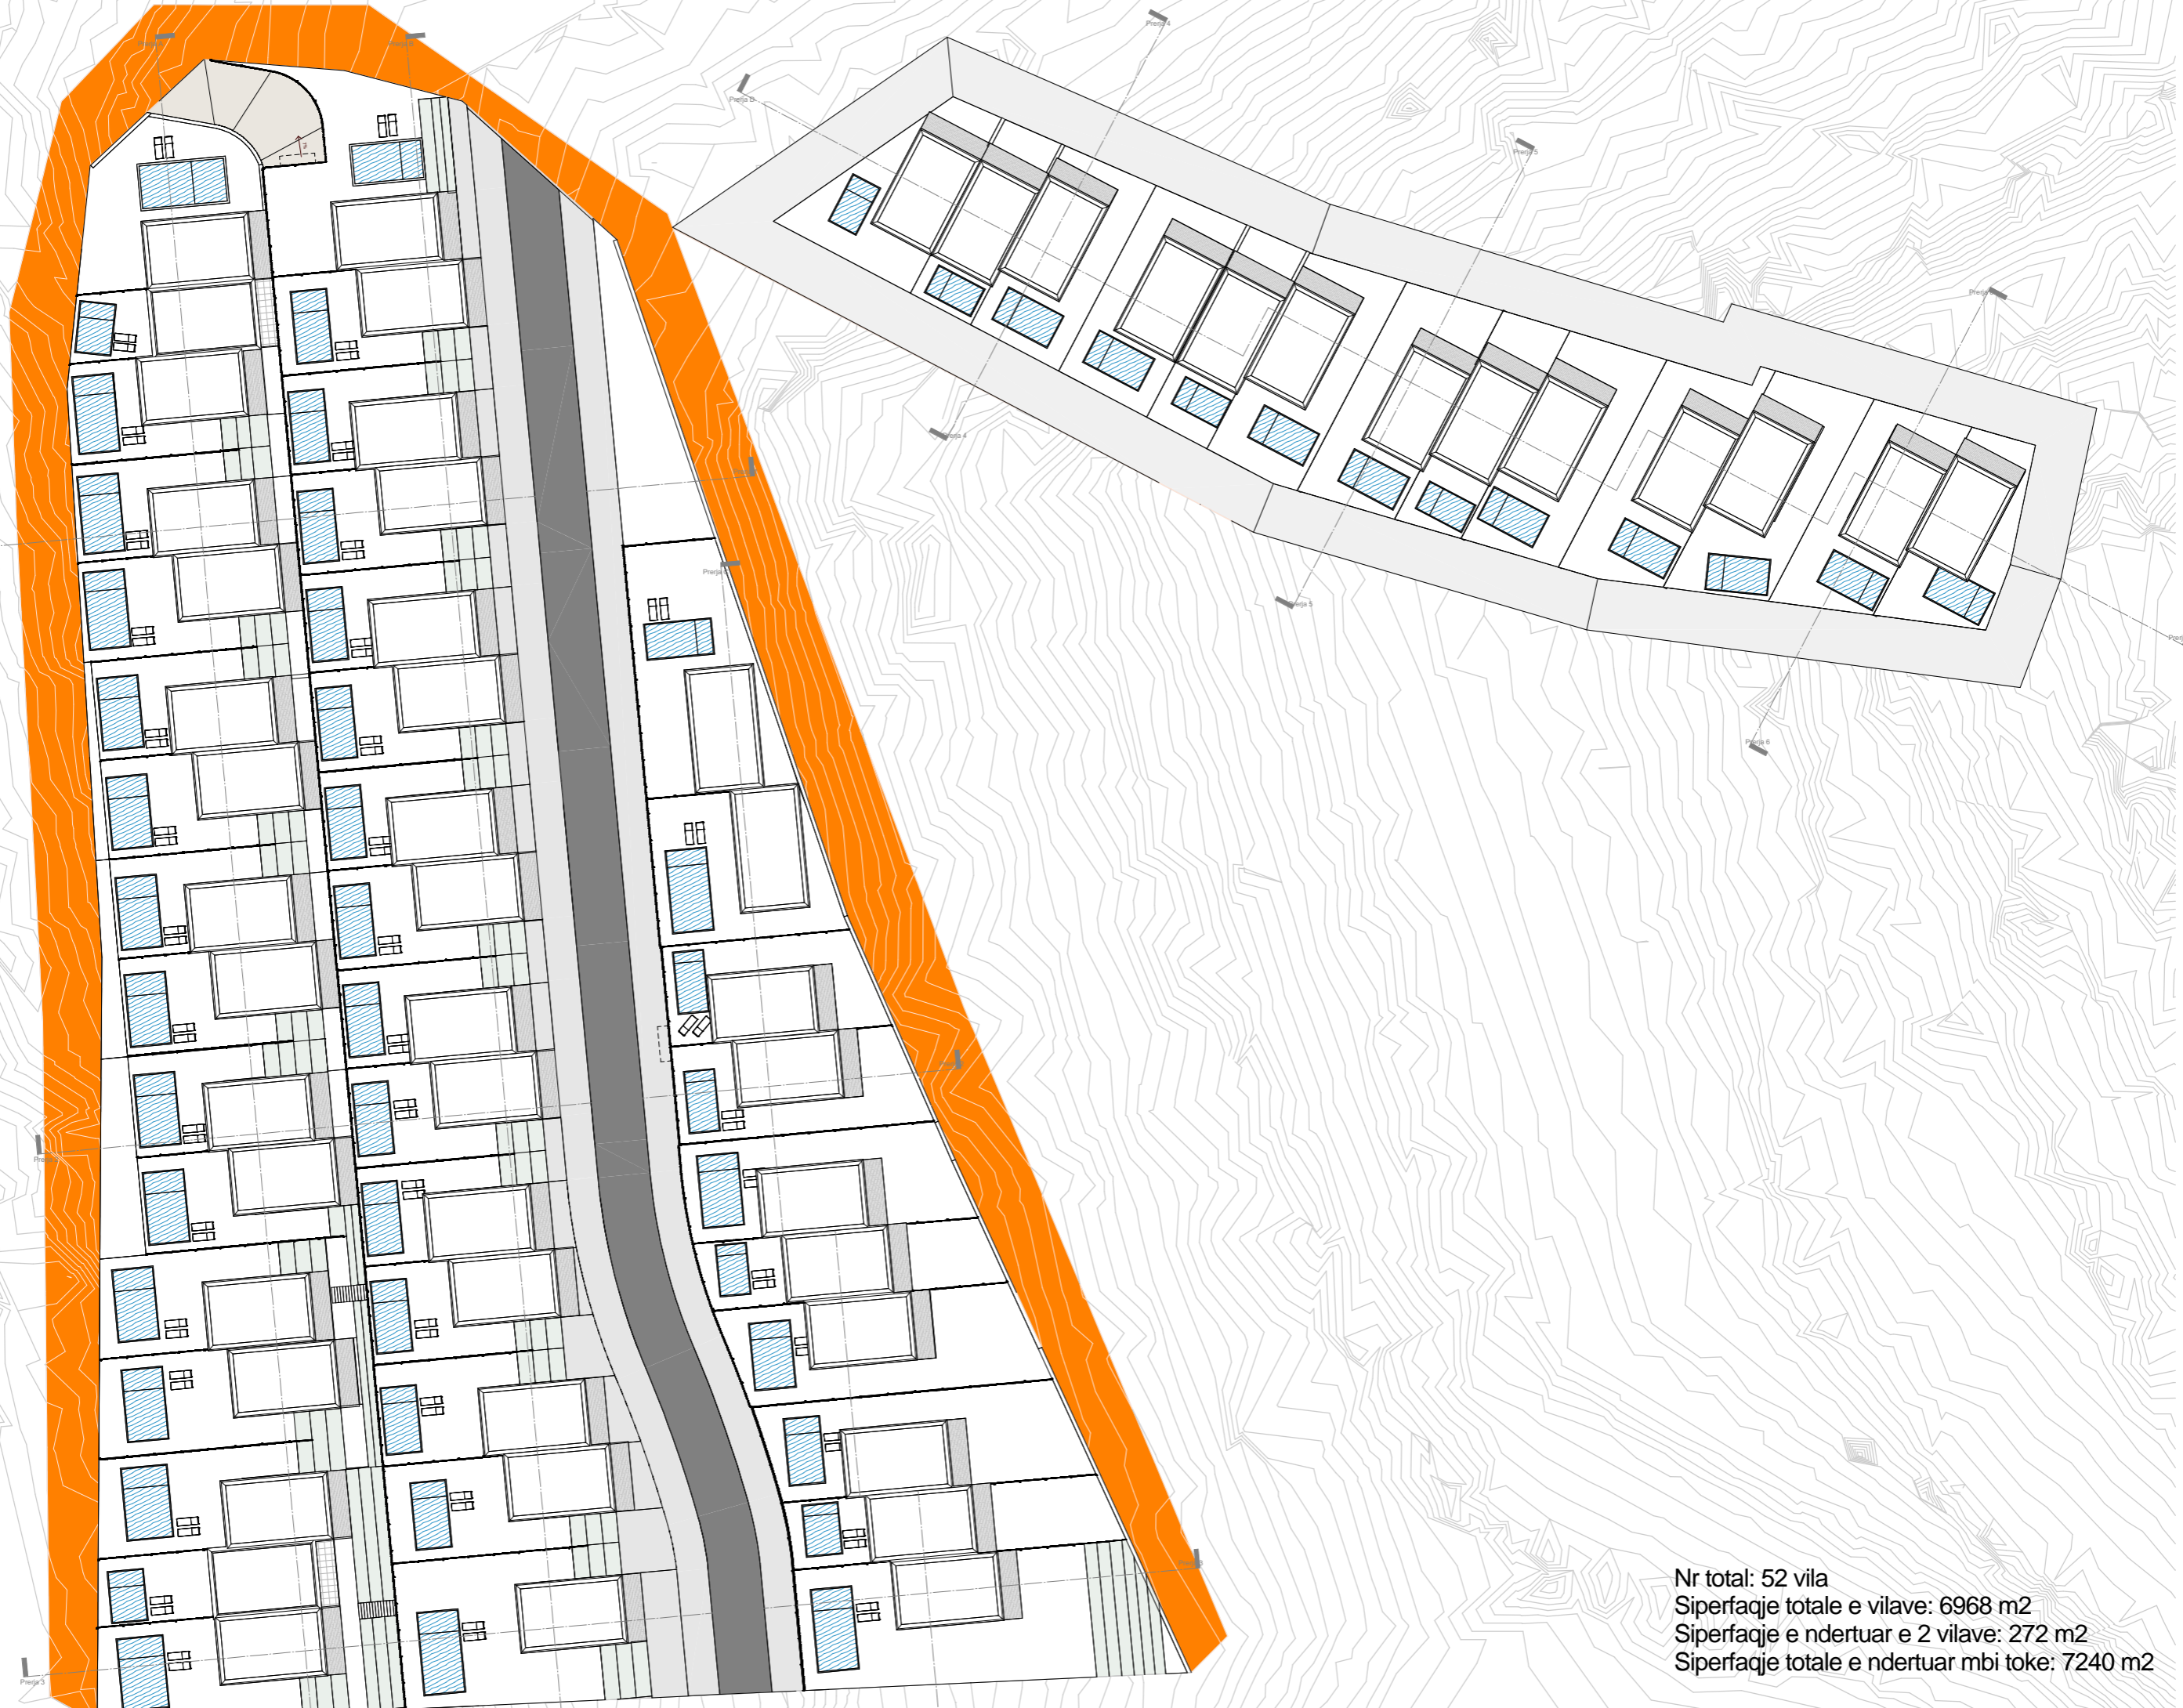

Nr total: 52 vila
 Siperfaqje totale e vilave: 6968 m²
 Siperfaqje e ndertuar e 2 vilave: 272 m²
 Siperfaqje totale e ndertuar mbi toke: 7240 m²

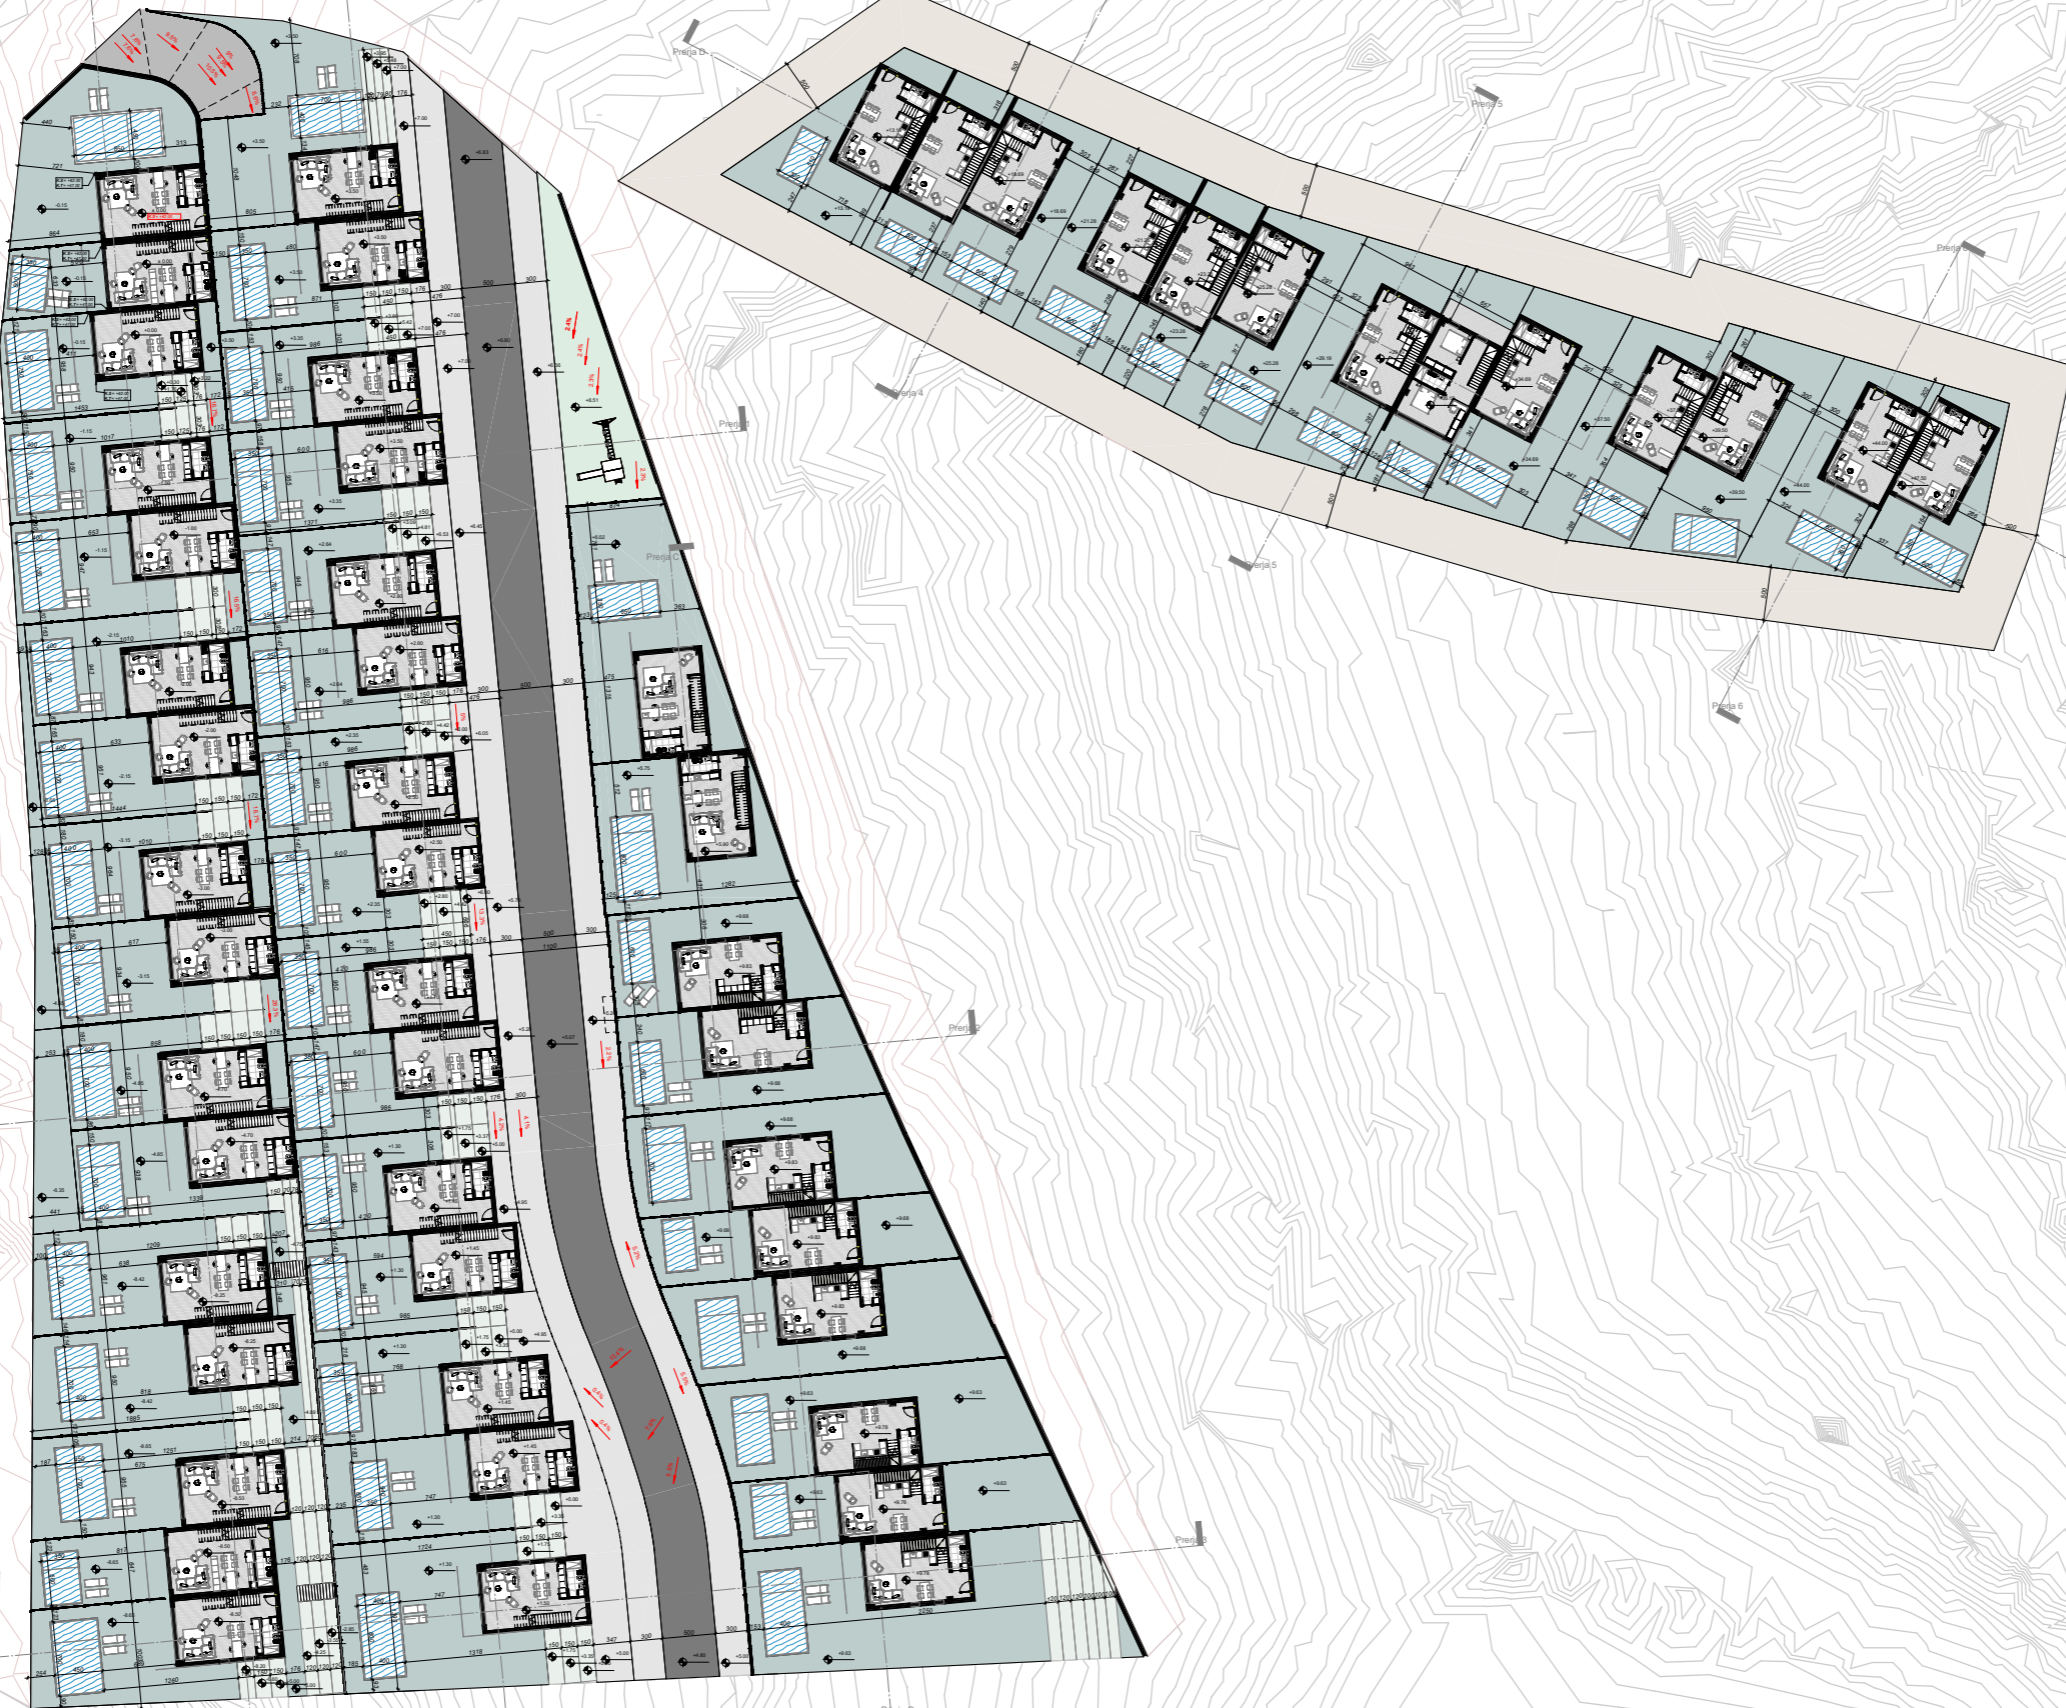


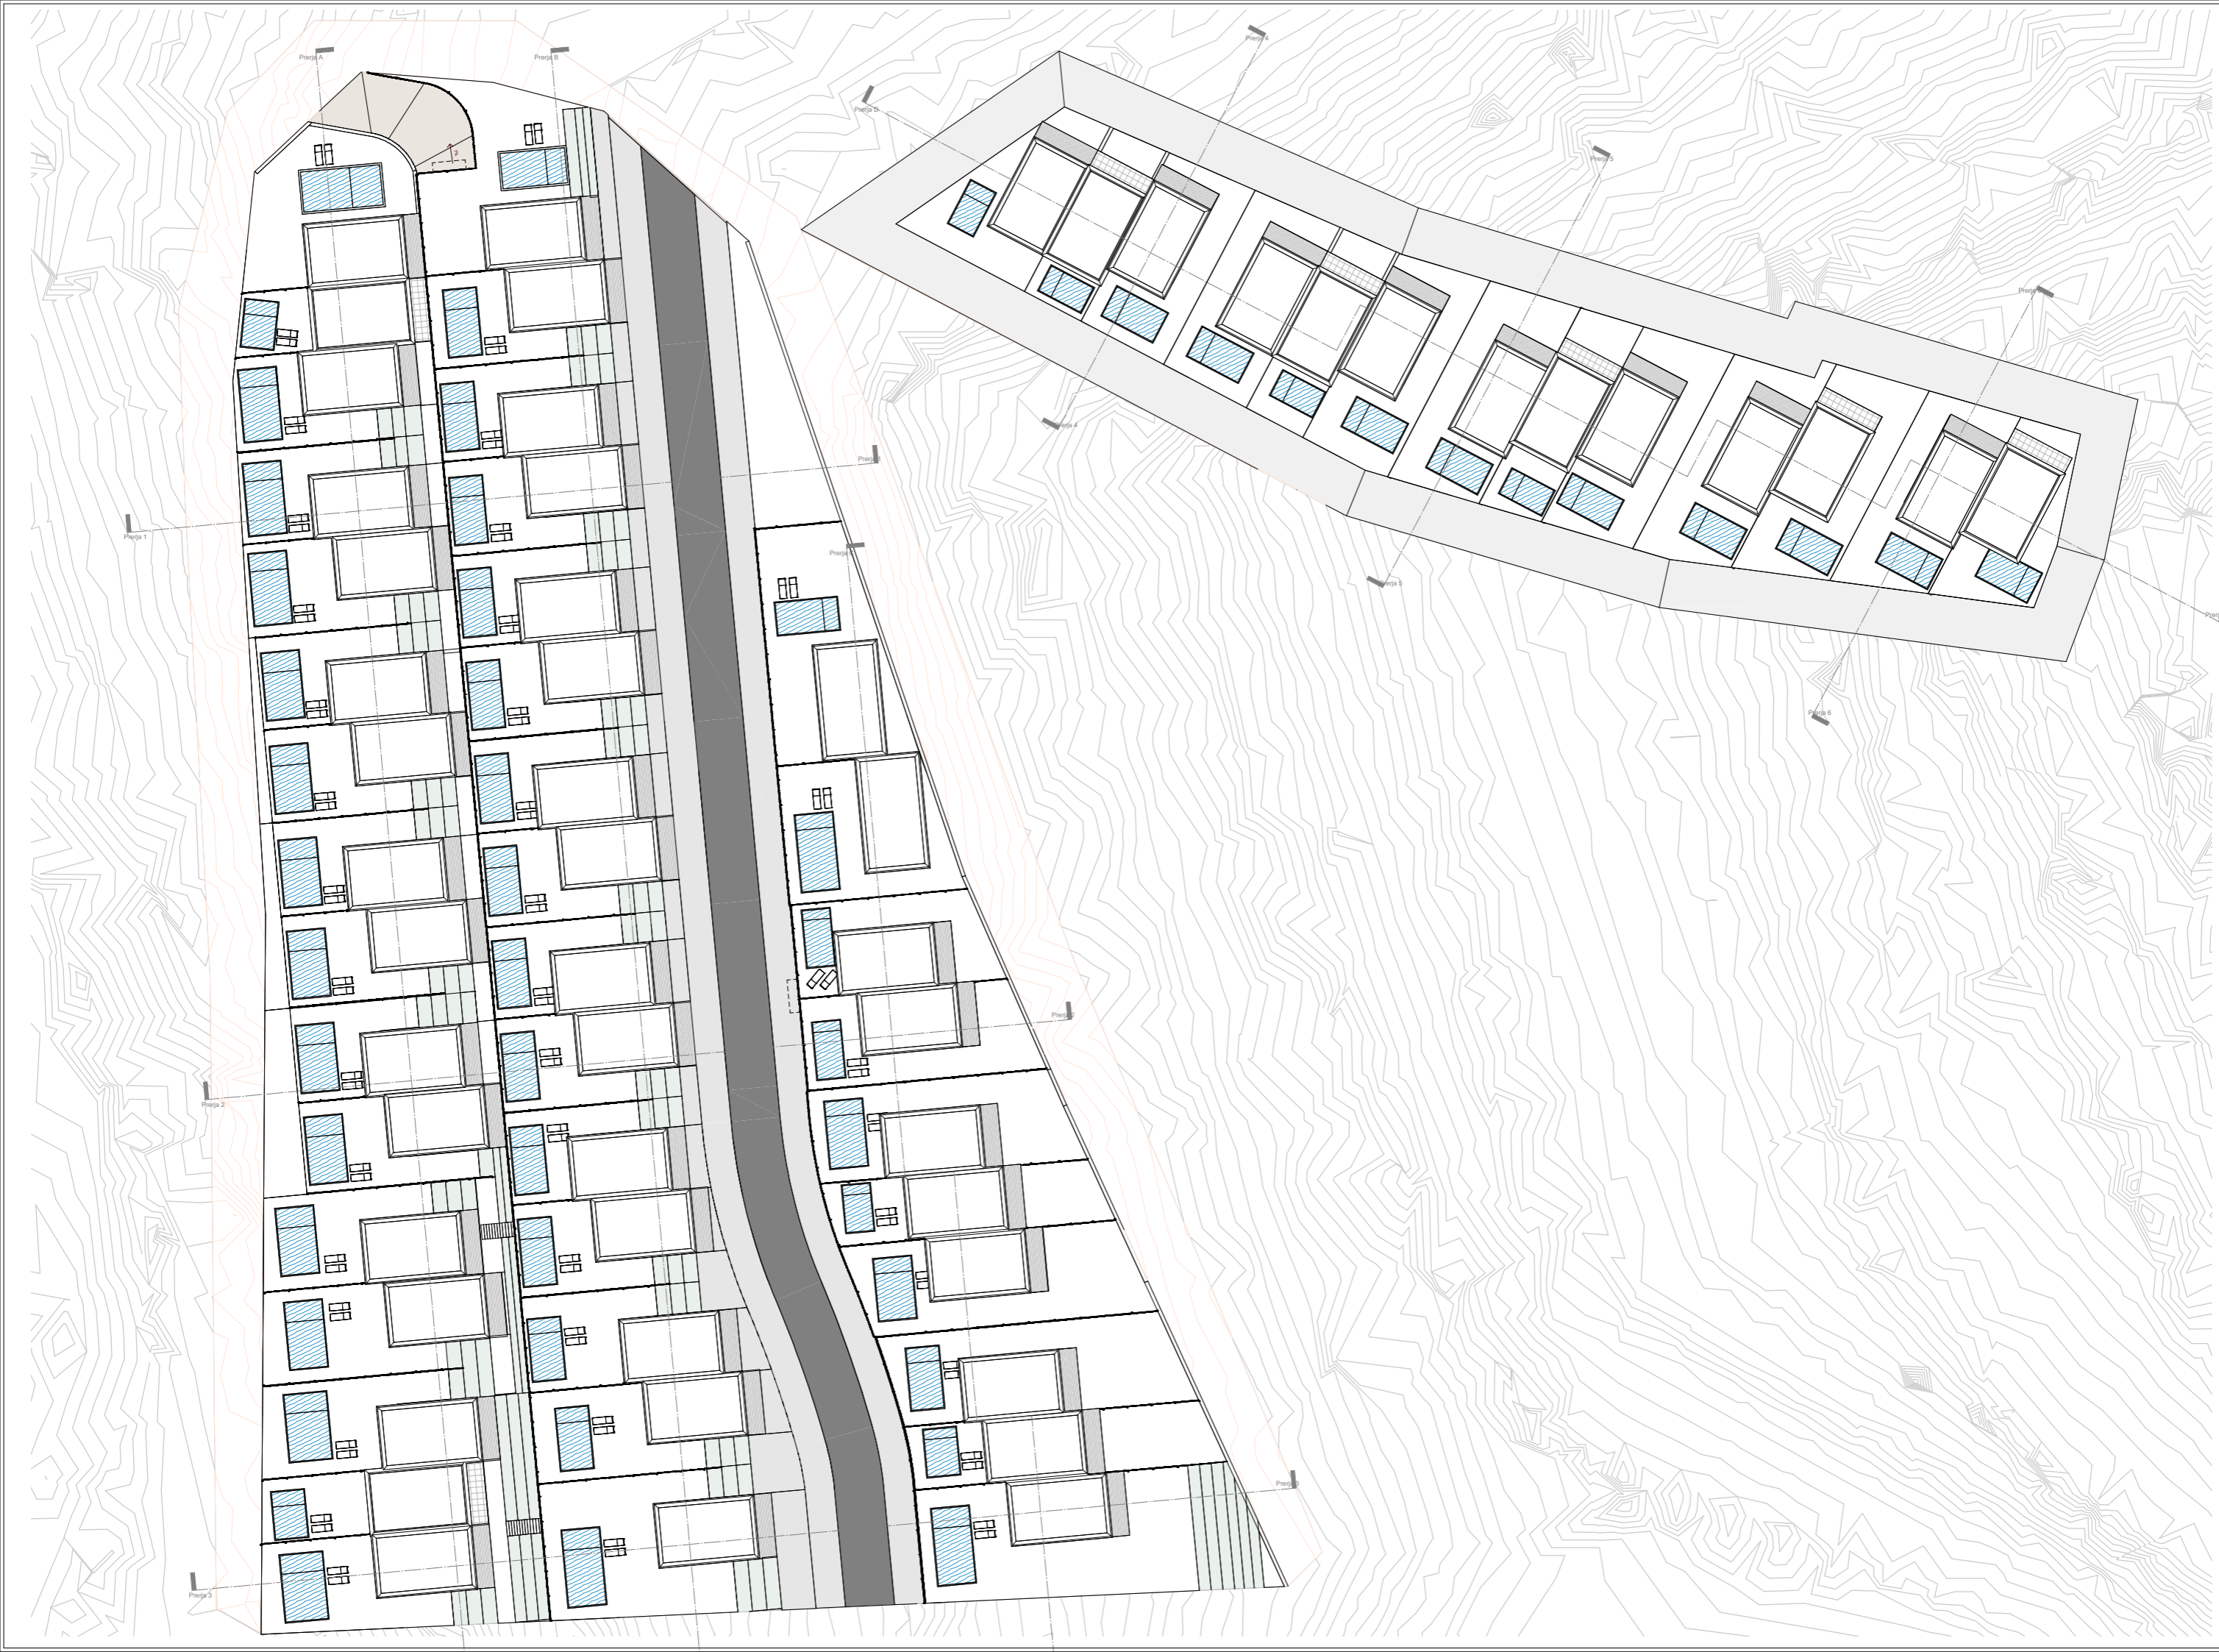

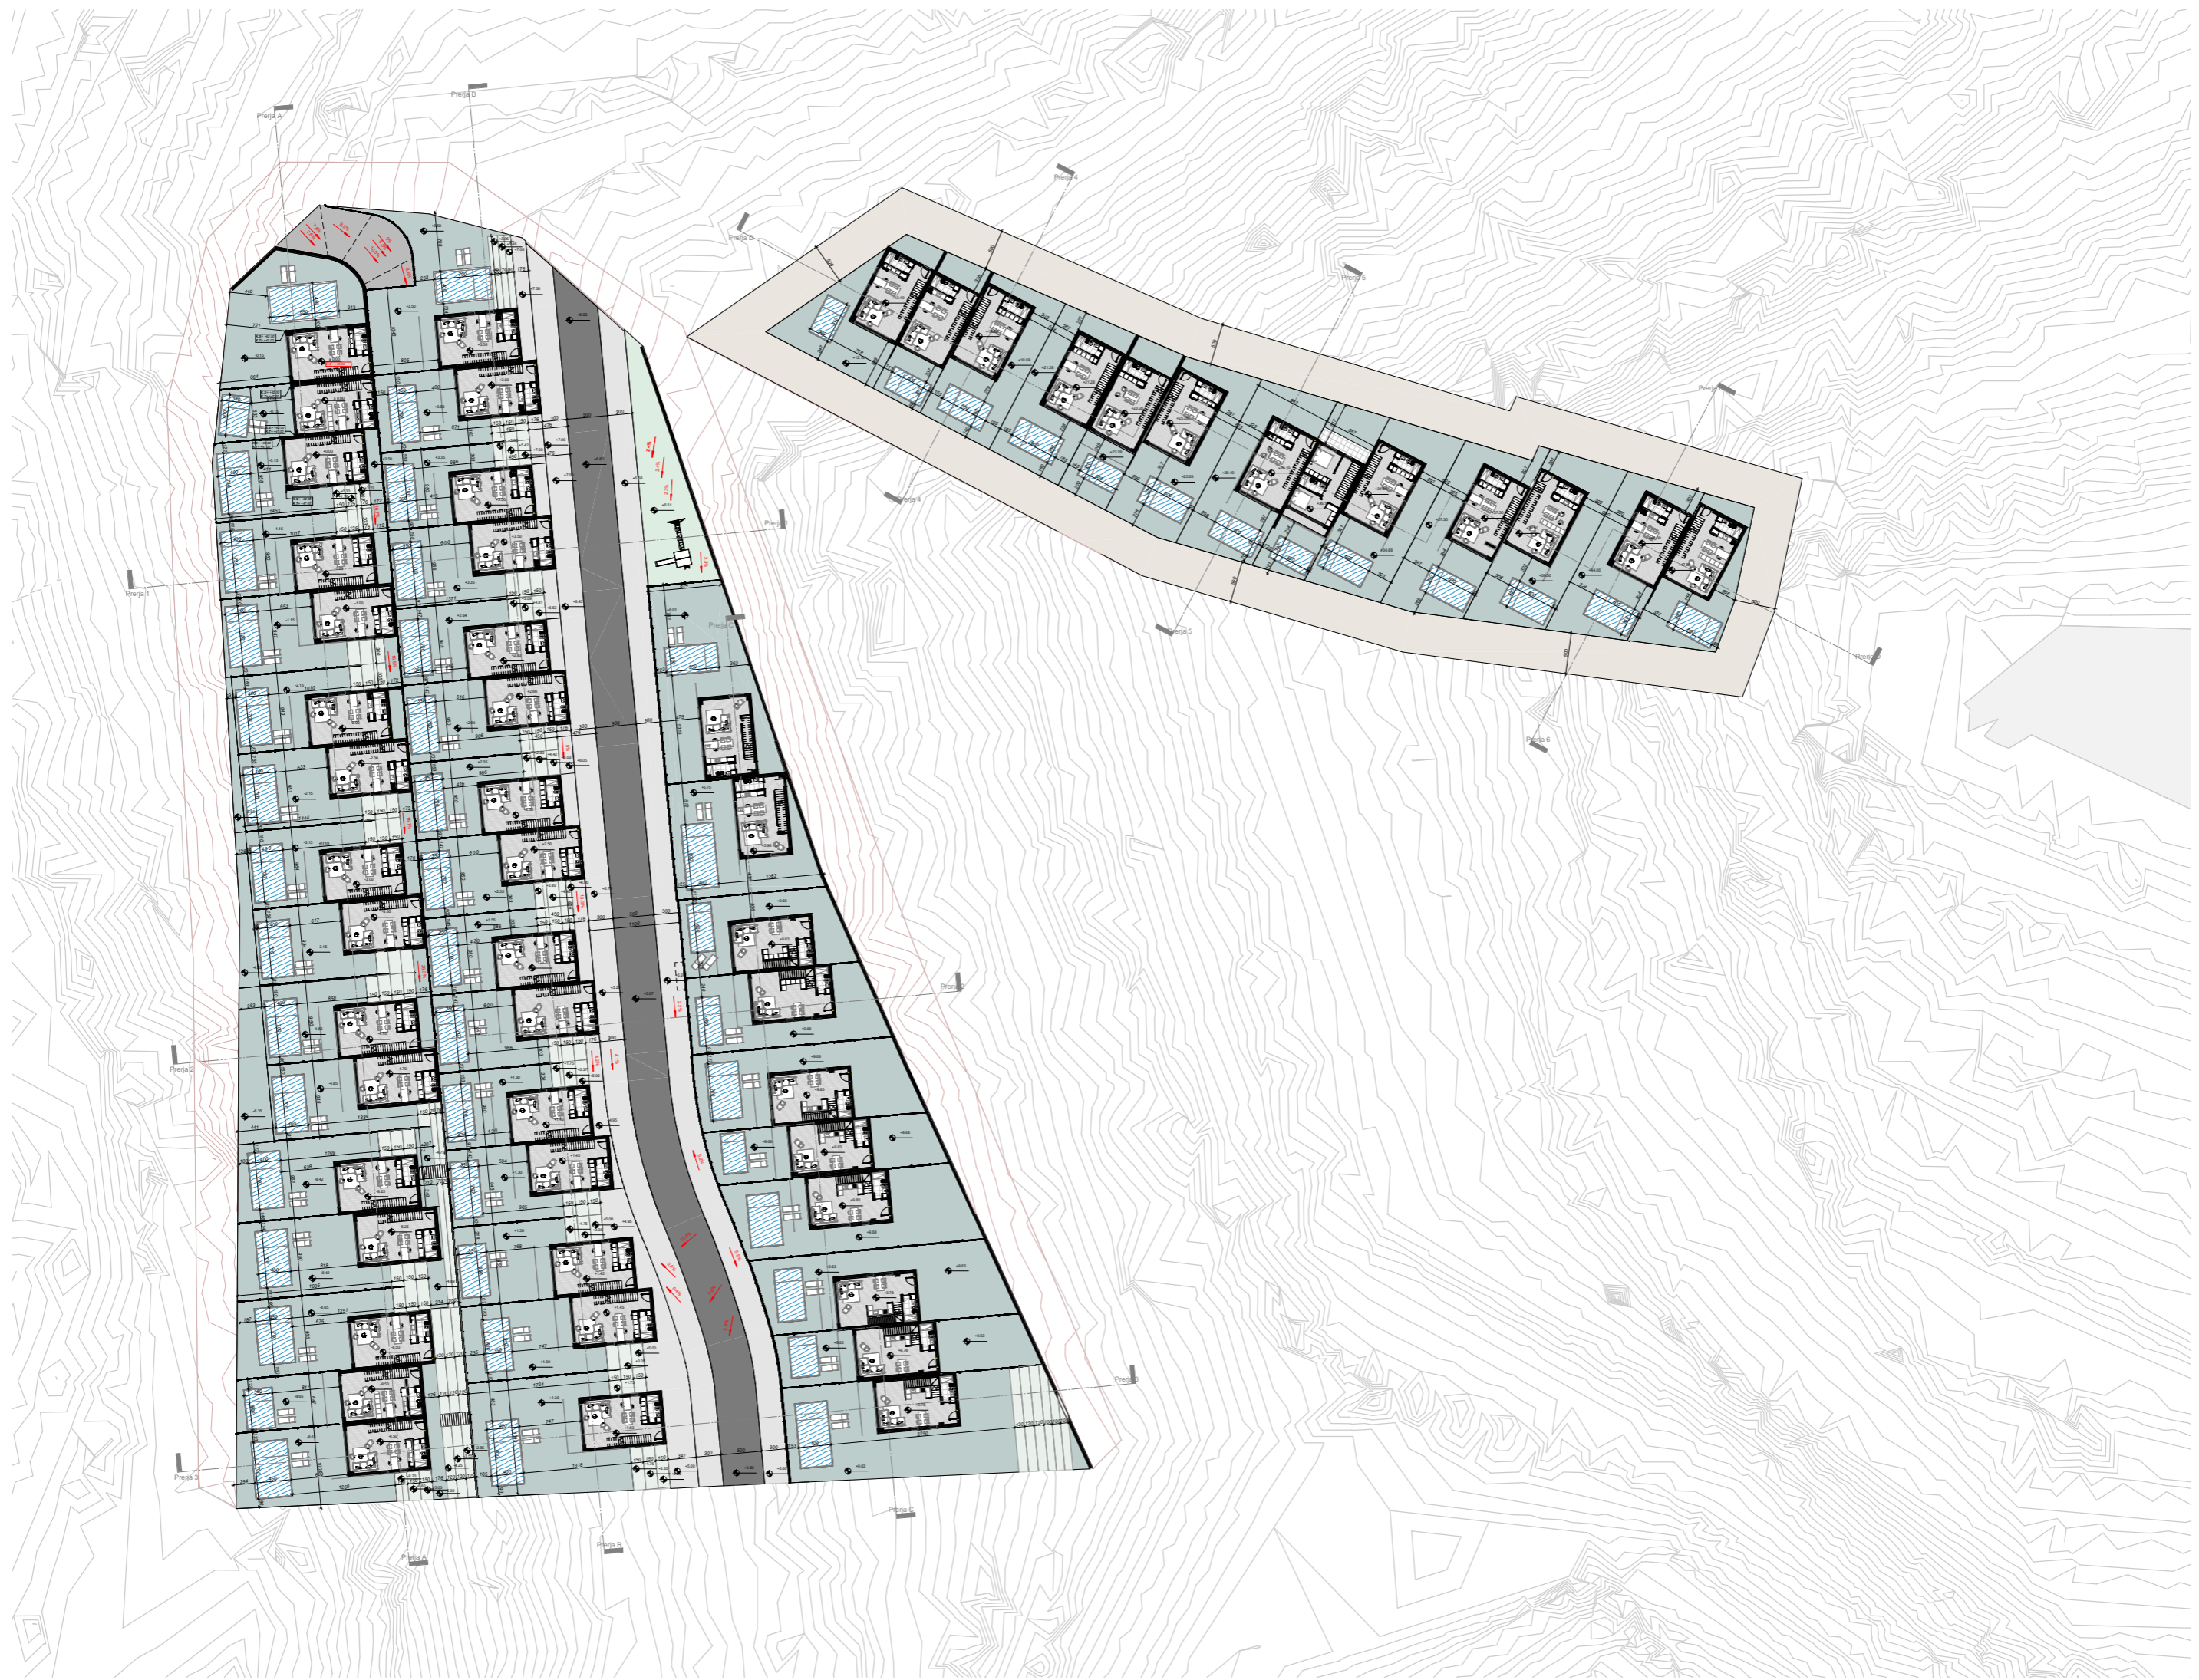





Siperfaqje gjurme vila: 67 m²
 Siperfaqje totale 1 vile : 134 m²
 Siperfaqje pishina tip: 24.5 m²
 Nr total: 52 vila
 Siperfaqje totale e vilave: 6968 m²
 Siperfaqje e ndertuar e 2 vilave: 272 m²
 Siperfaqje totale e ndertuar mbi toke: 7240 m²

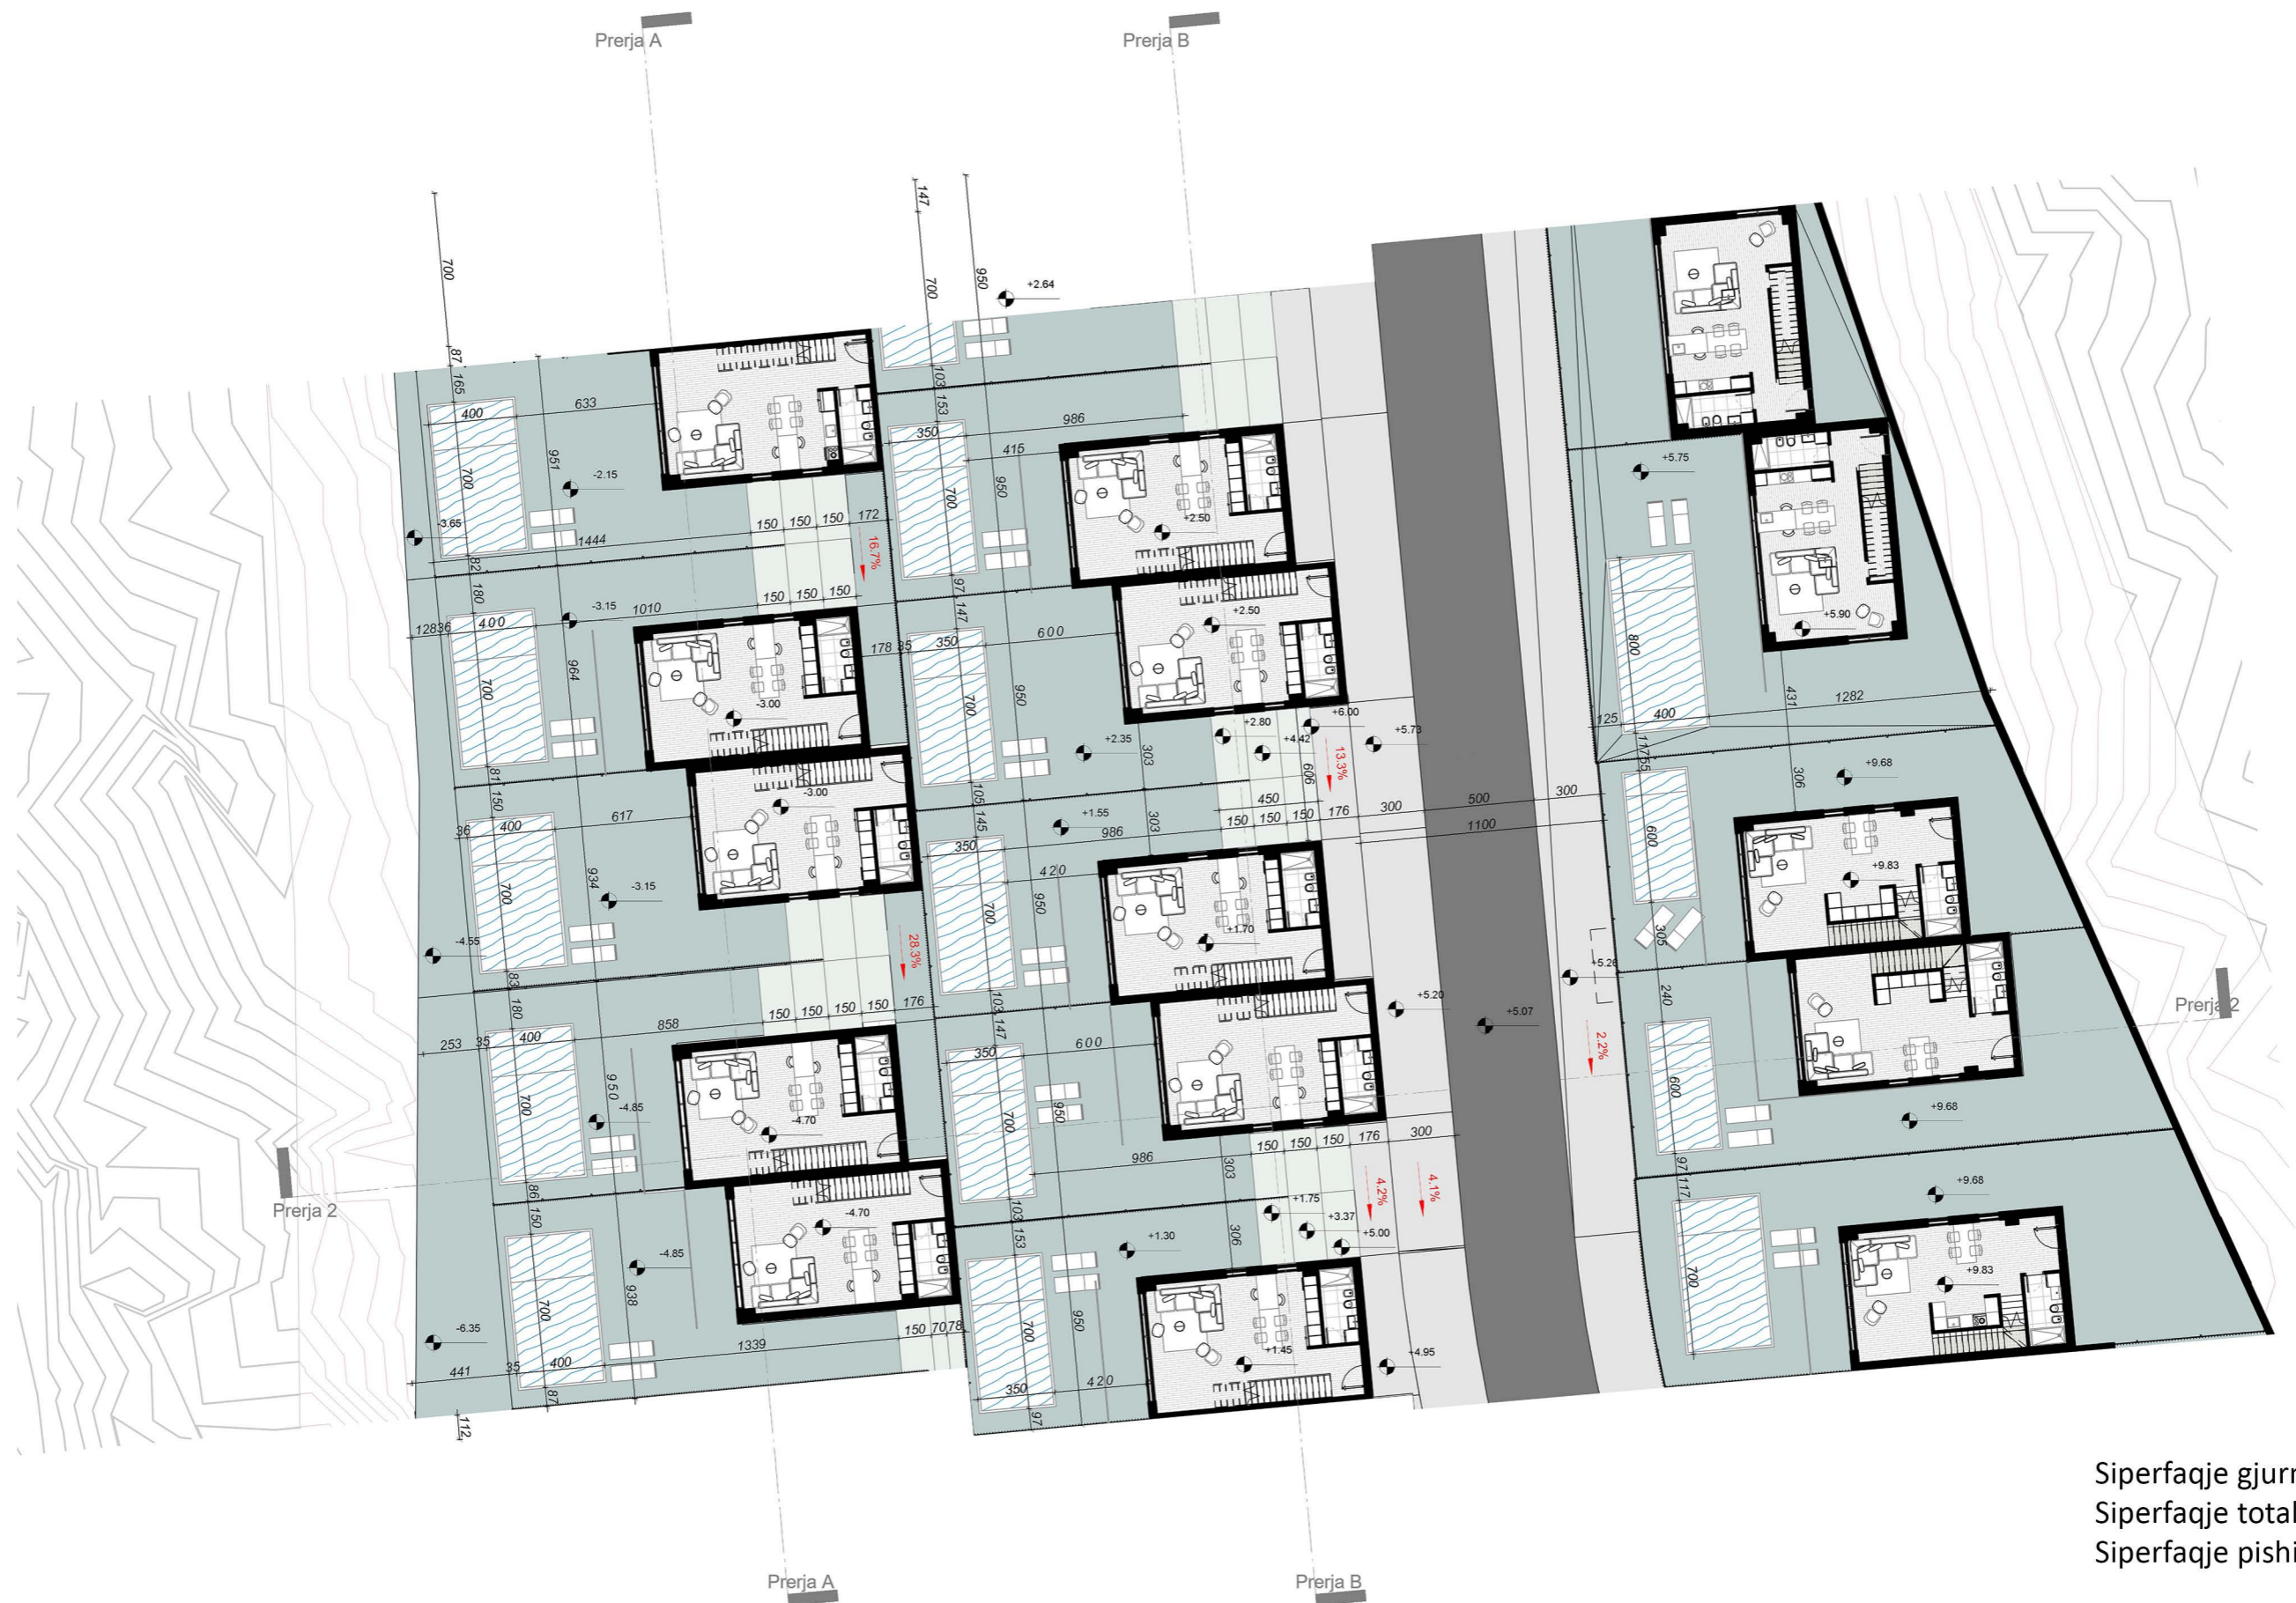


Siperfaqje gjurme vila: 67 m²
 Siperfaqje totale 1 vile : 134 m²
 Siperfaqje pishina tip: 24.5 m²

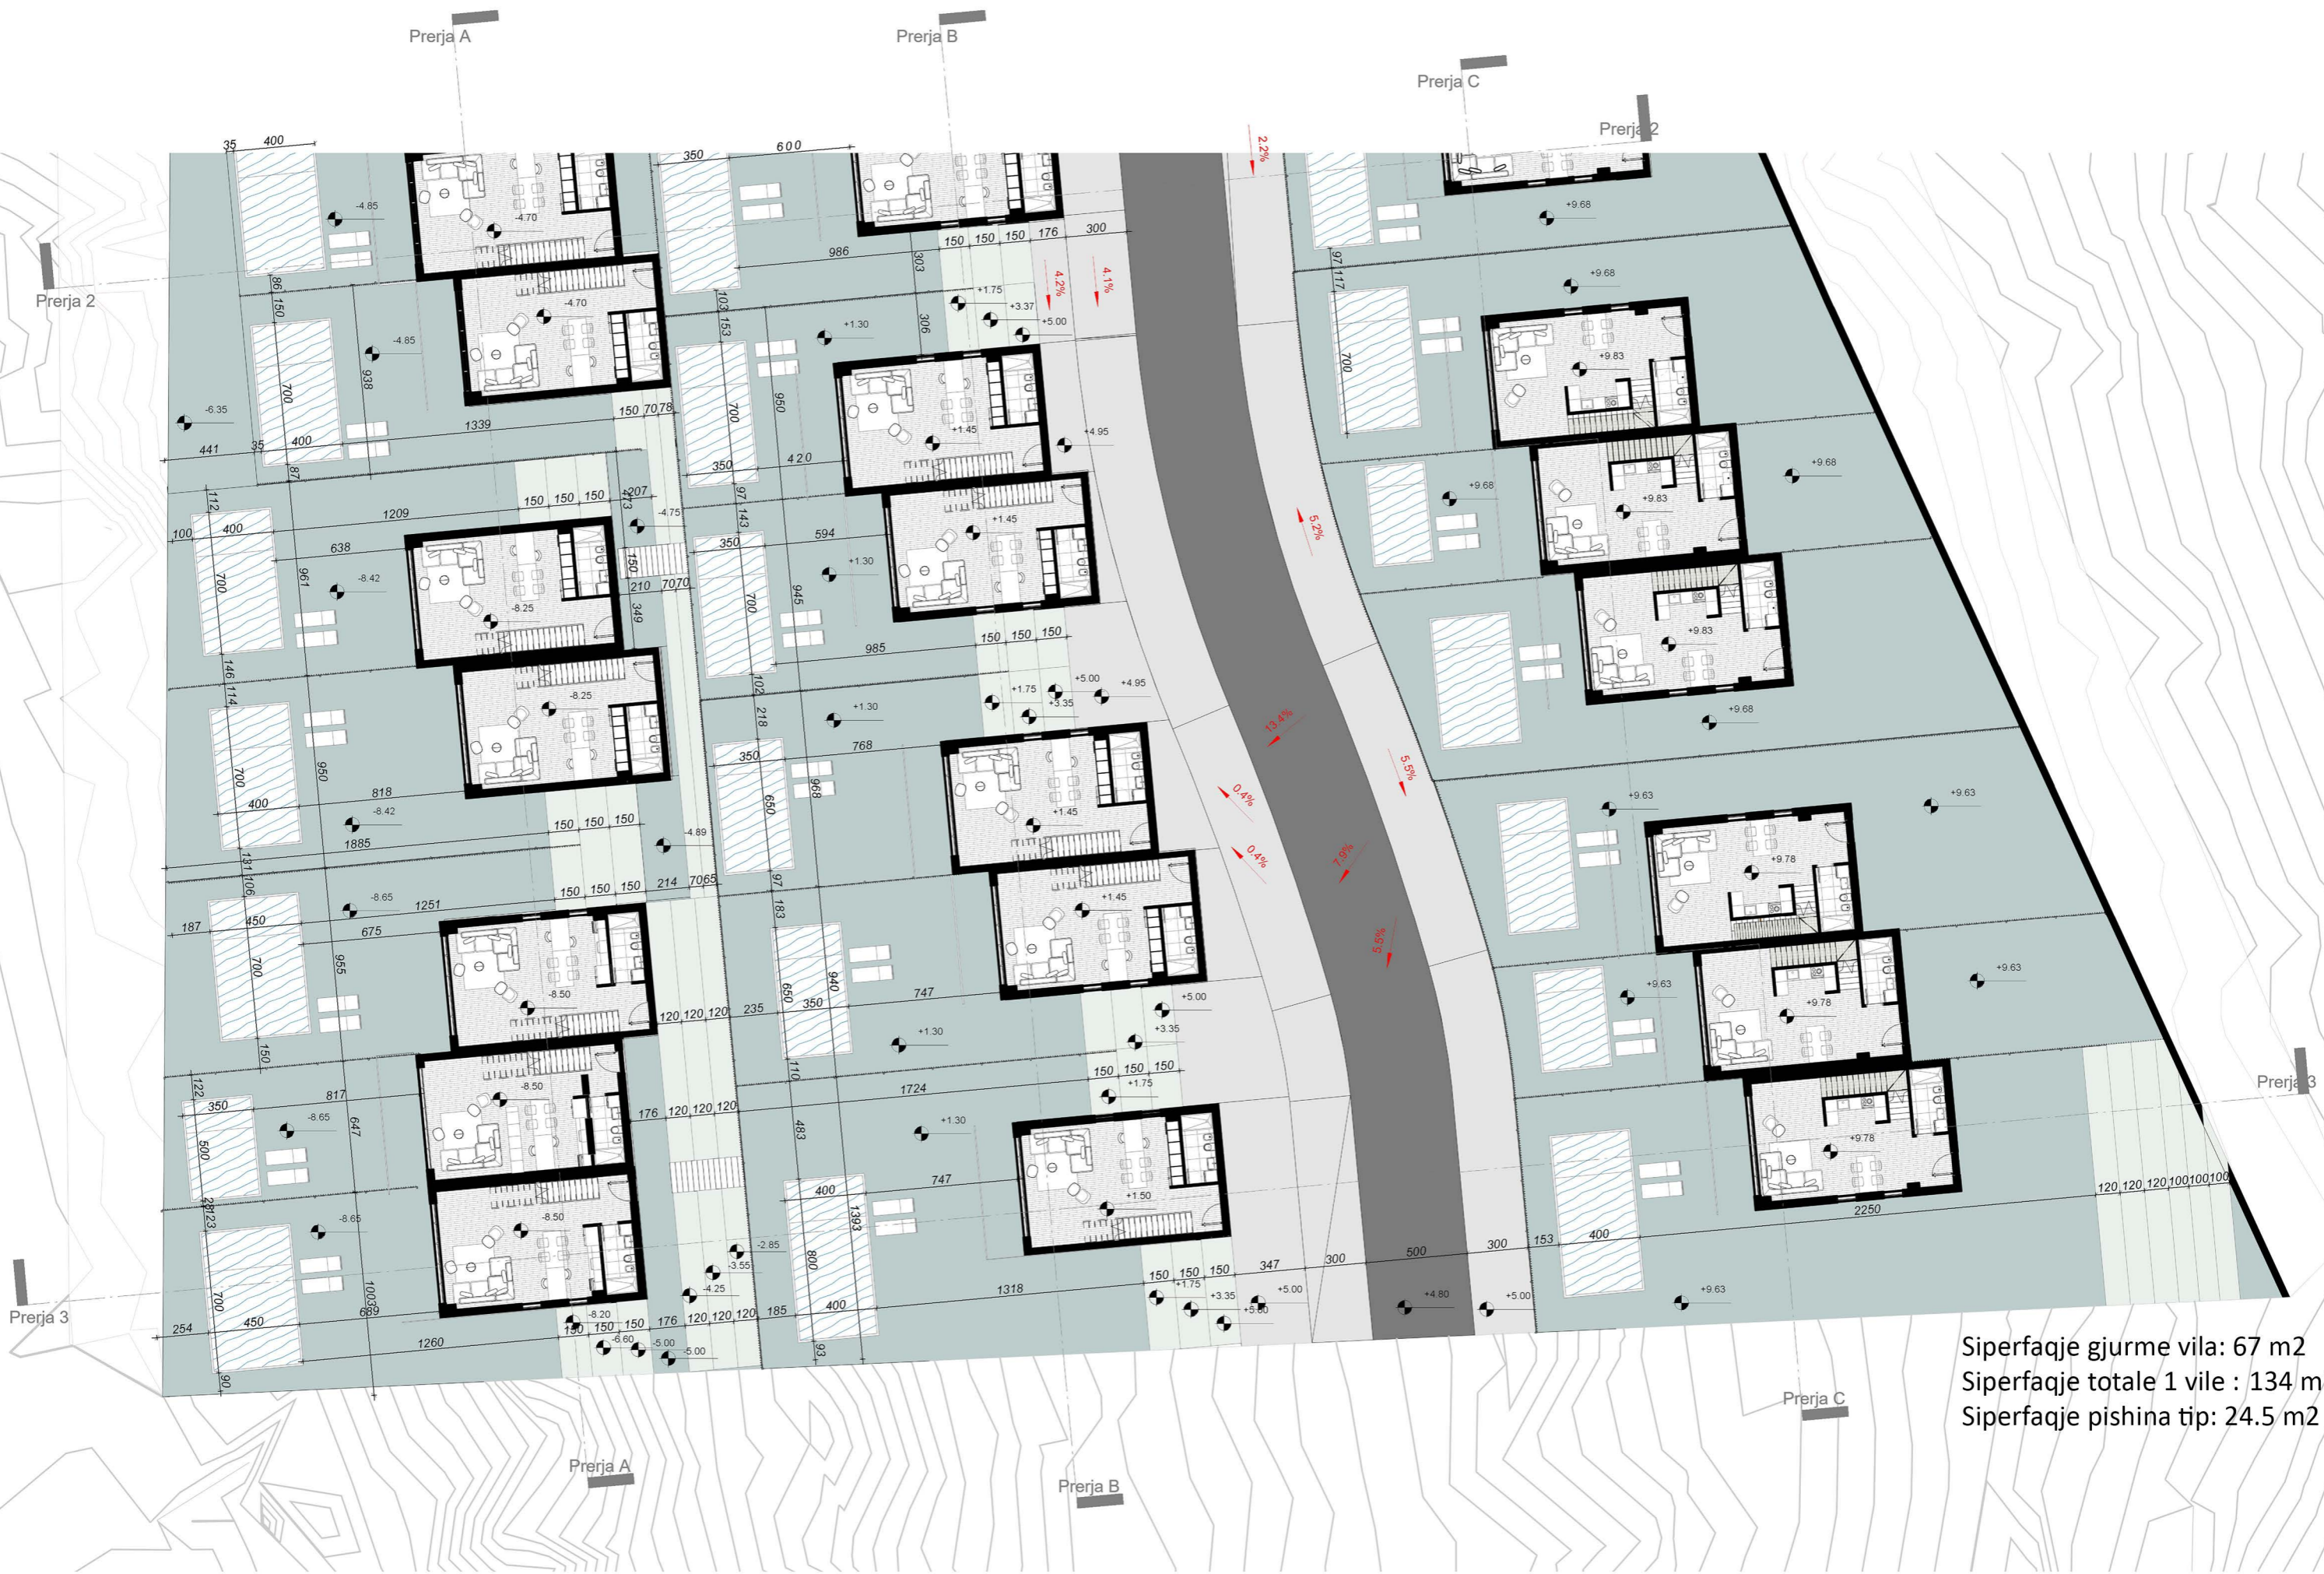

Siperfaqje gjurme vila: 67 m²
 Siperfaqje totale 1 vile : 134 m²
 Siperfaqje pishina tip: 24.5 m²

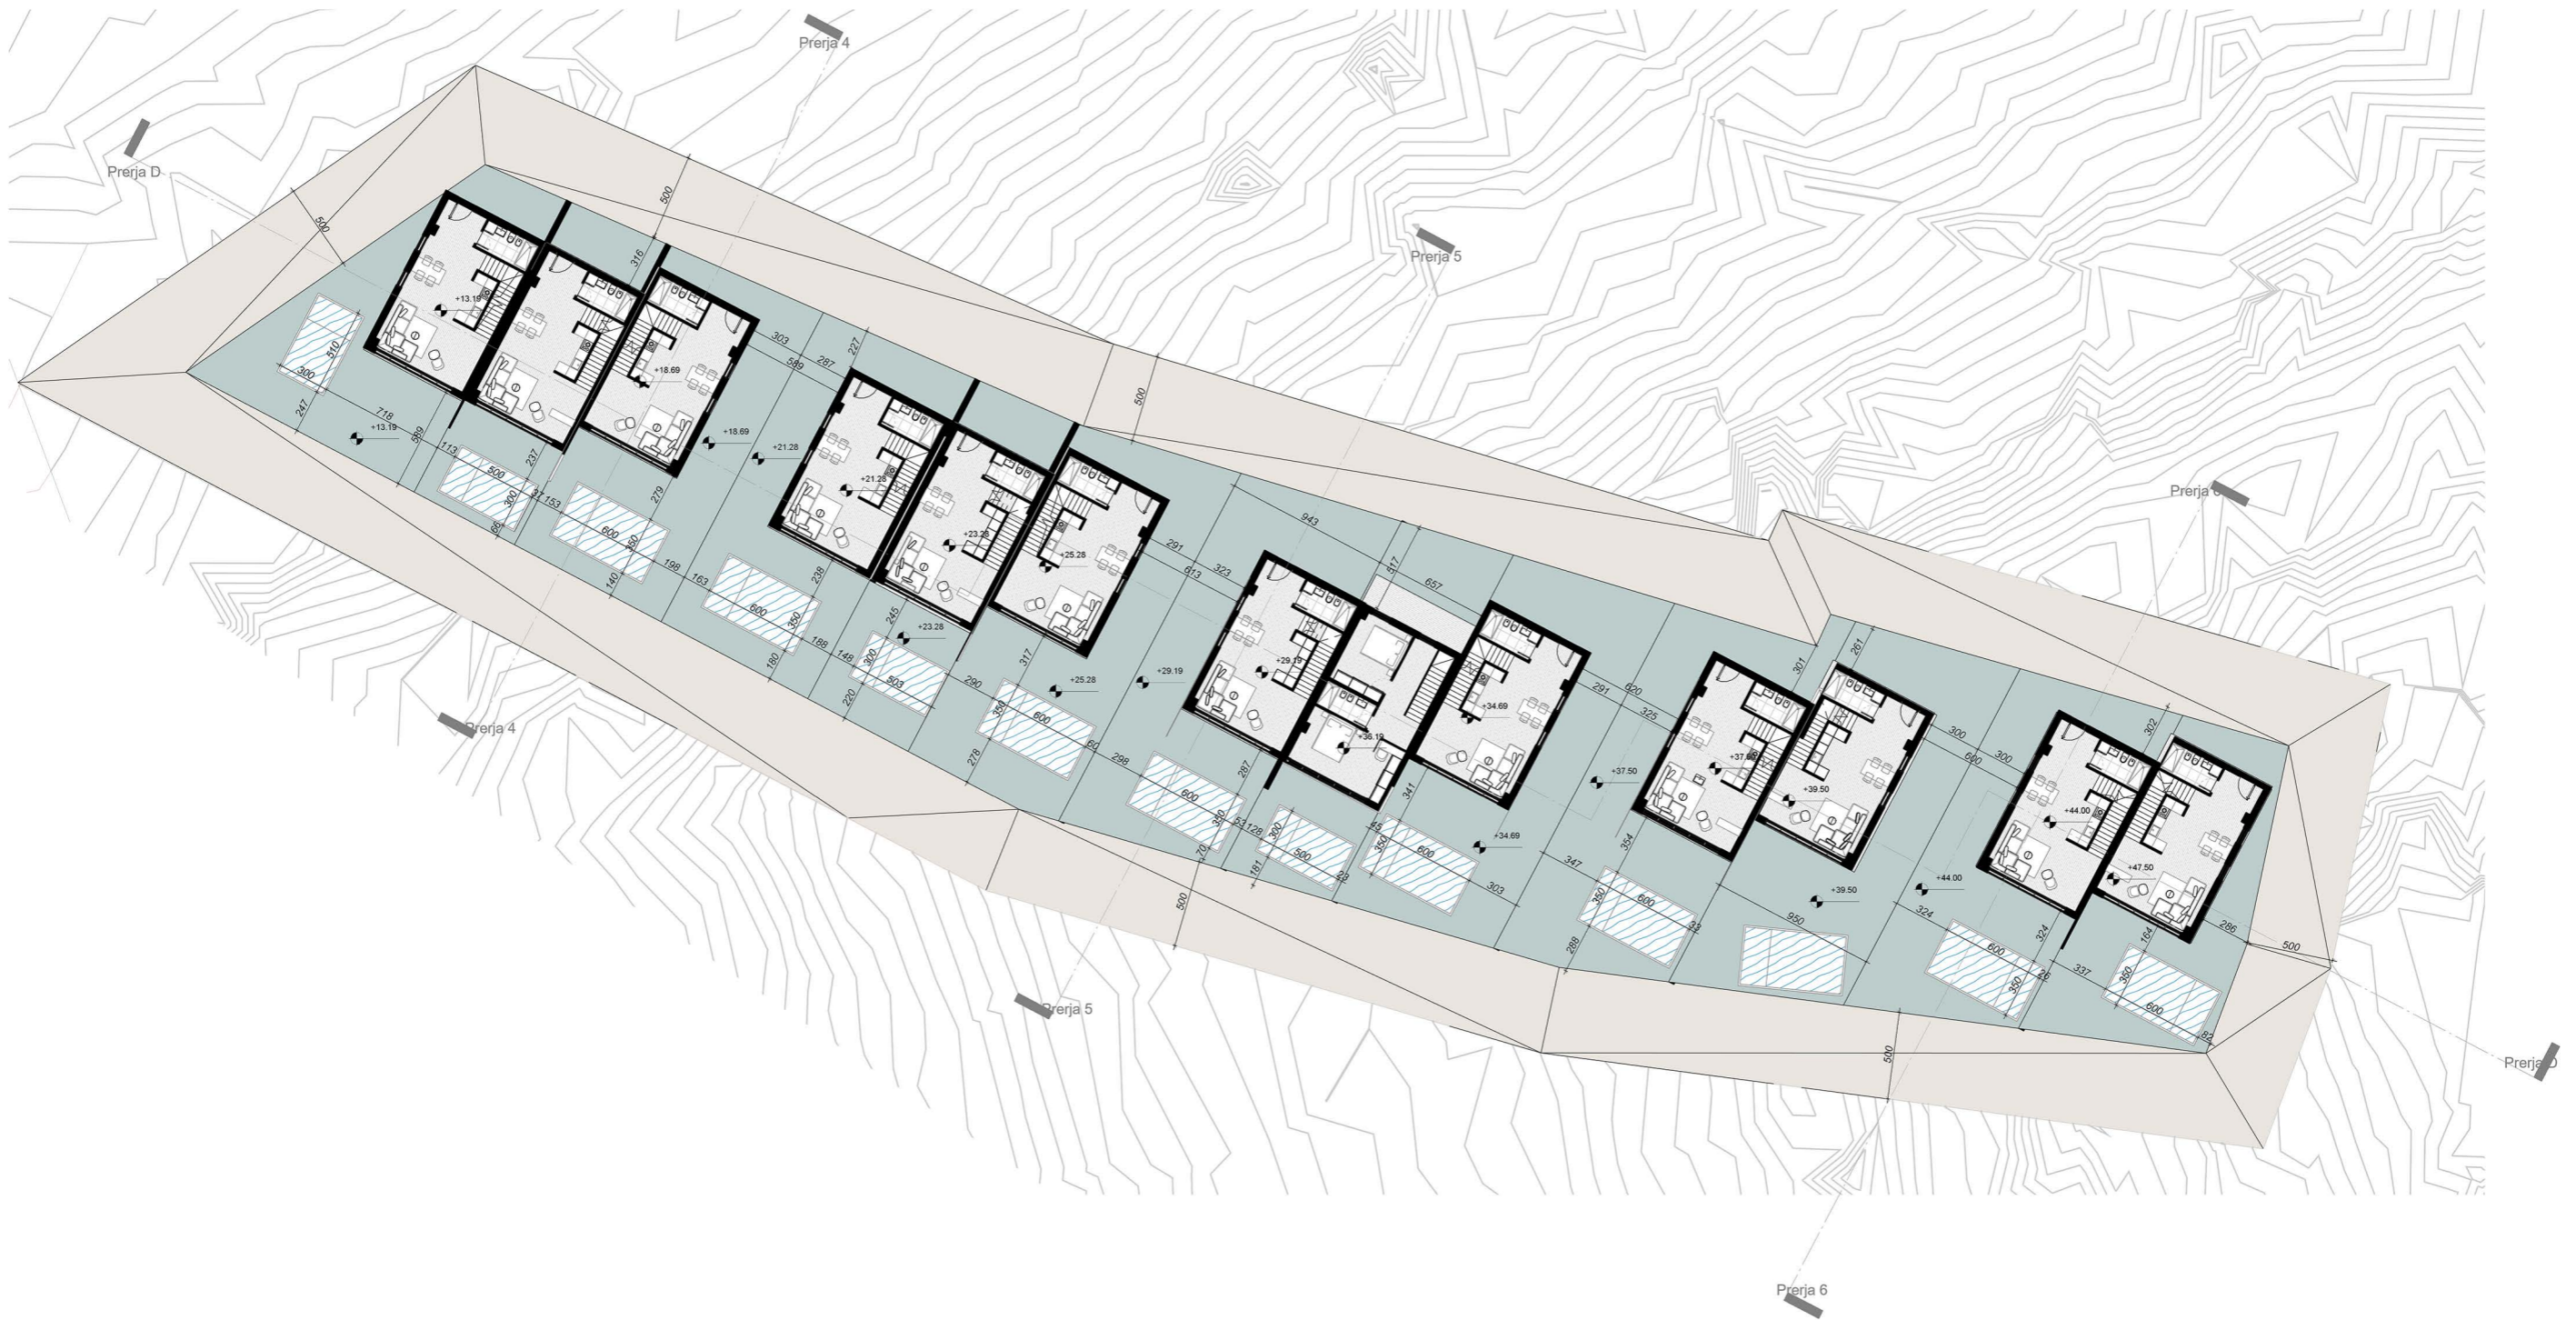


Siperfaqje gjurme vila: 67 m²
 Siperfaqje totale 1 vile : 134 m²
 Siperfaqje pishina tip: 24.5 m²

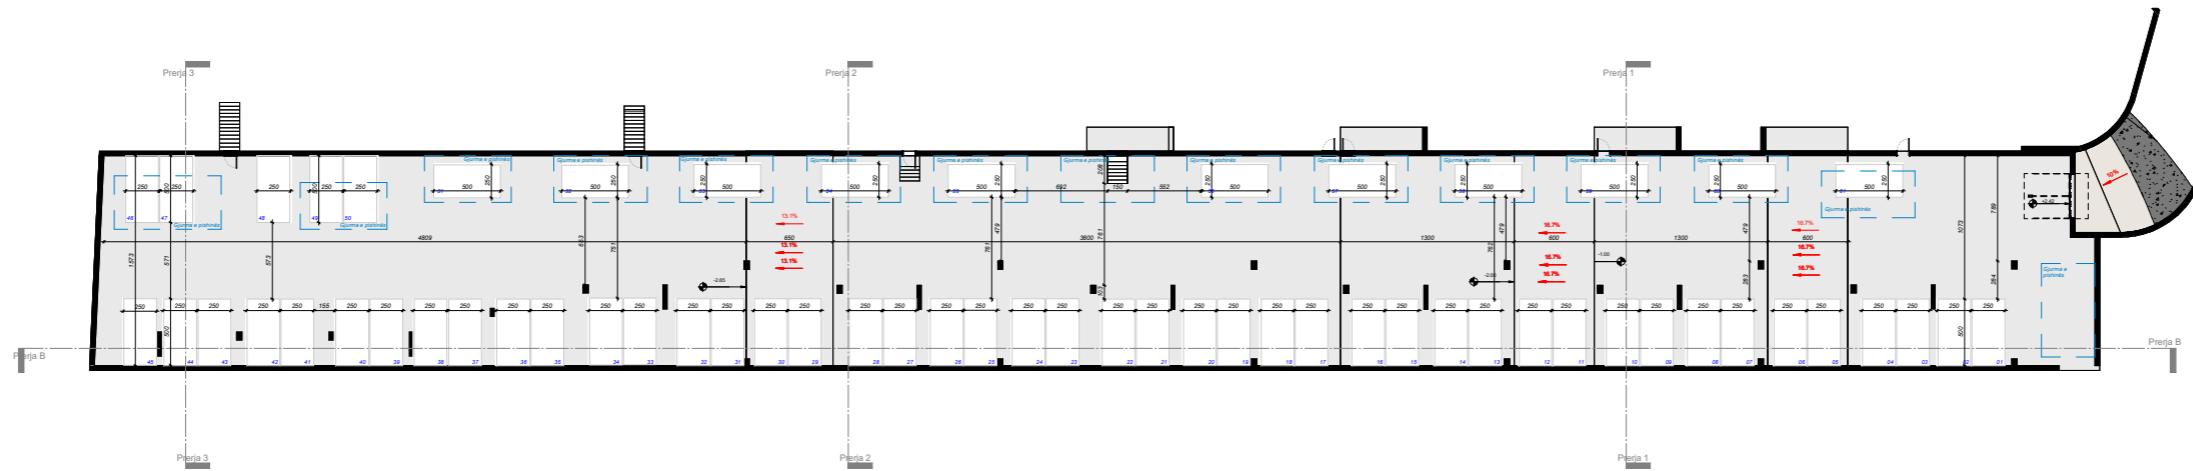


1 Parkimi nentokesor
1 : 200




2 Parkimi nentokesor_2
1 : 100

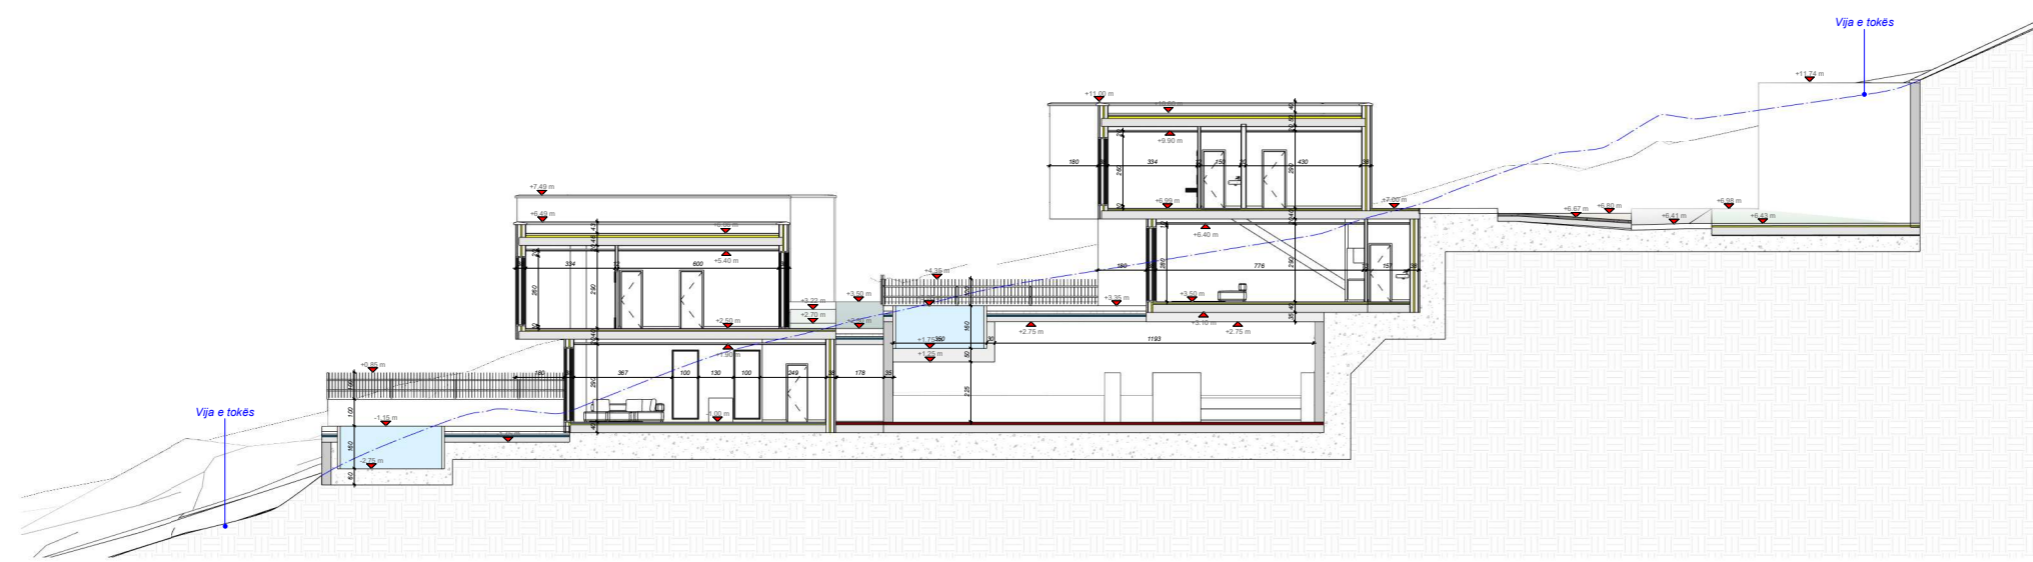


② Prerja 1
1 : 100

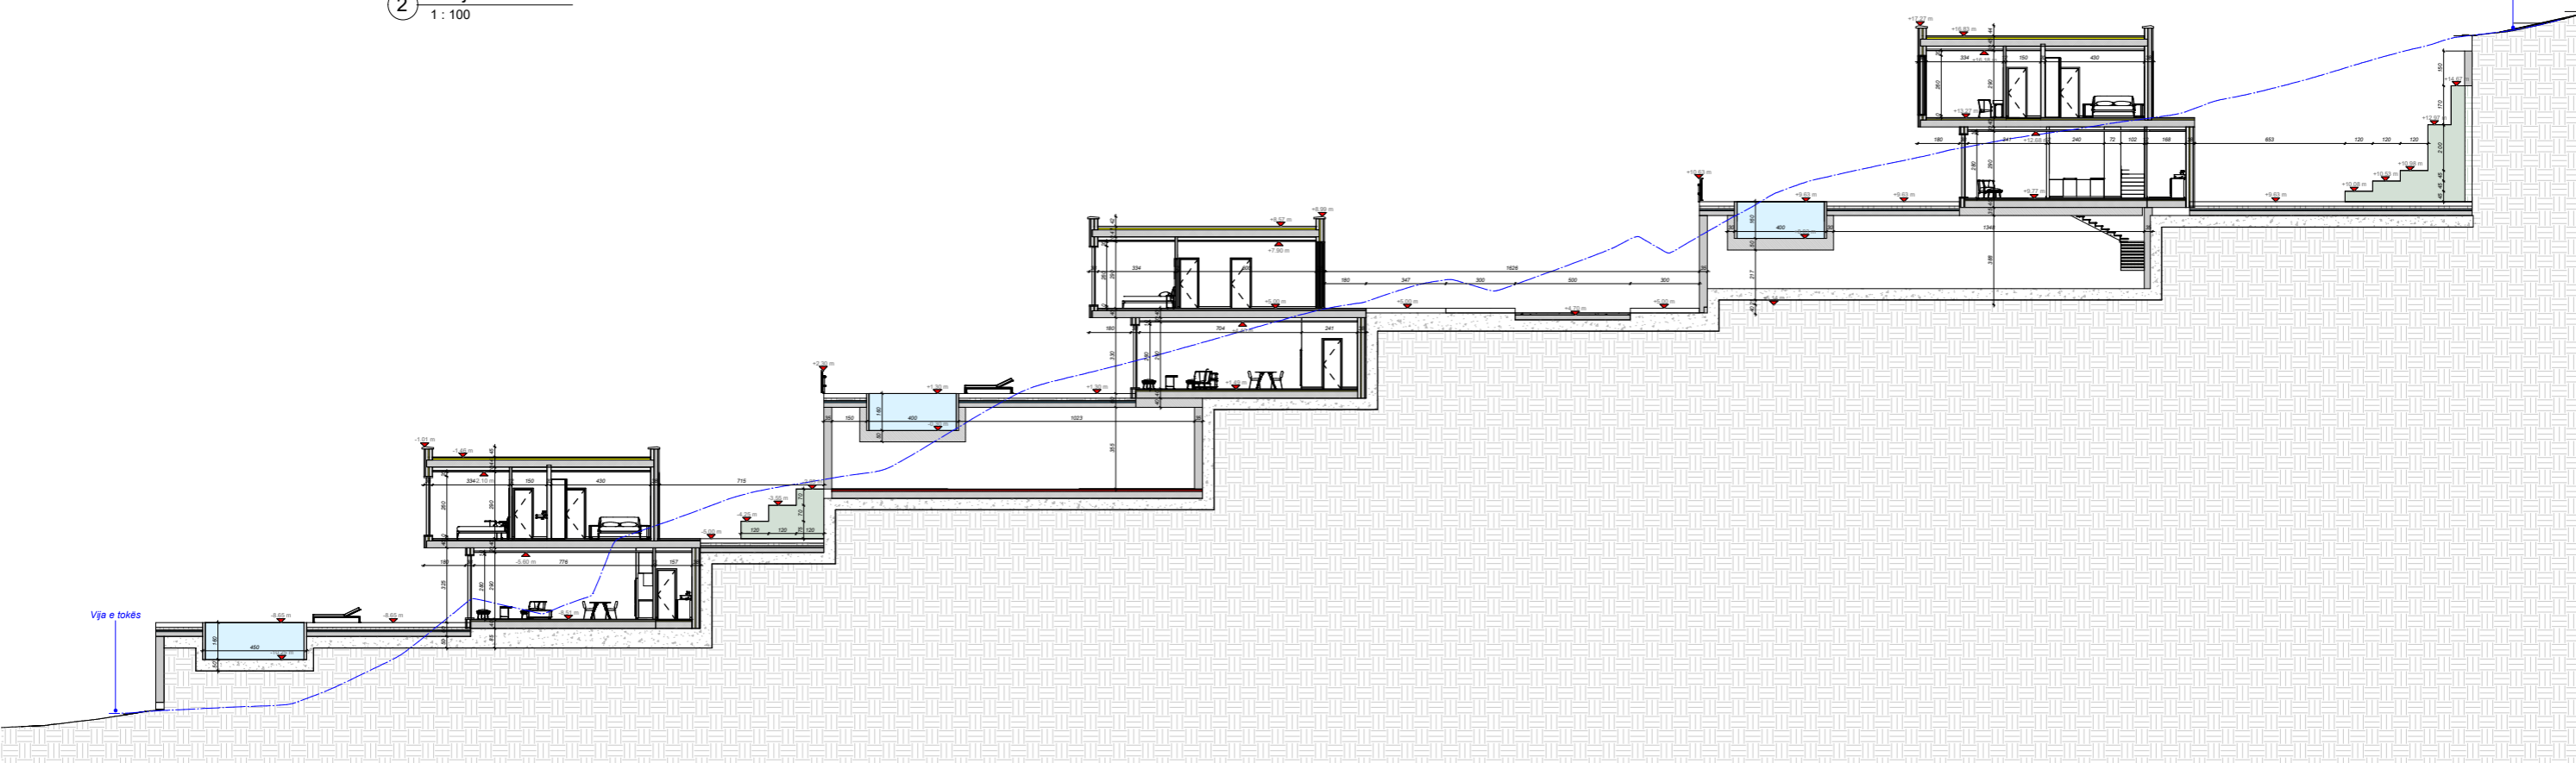

① Prerja 3
1 : 100

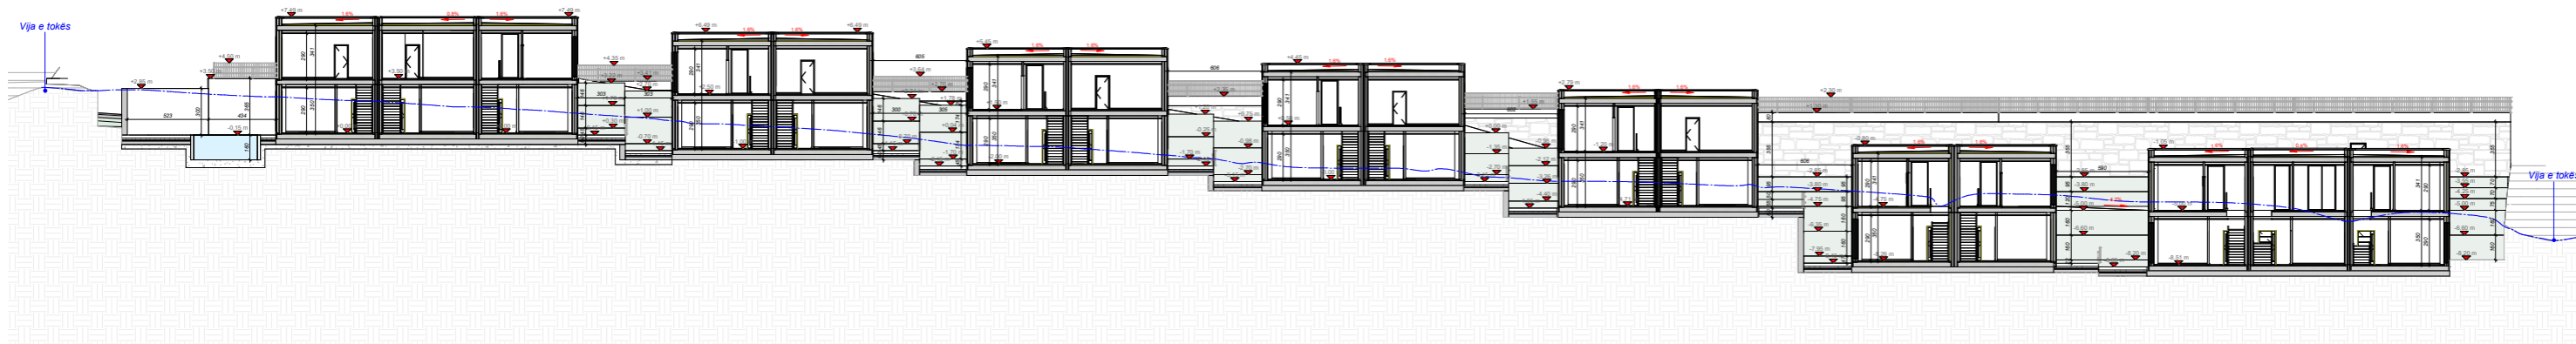

1 Prerja A
1 : 150

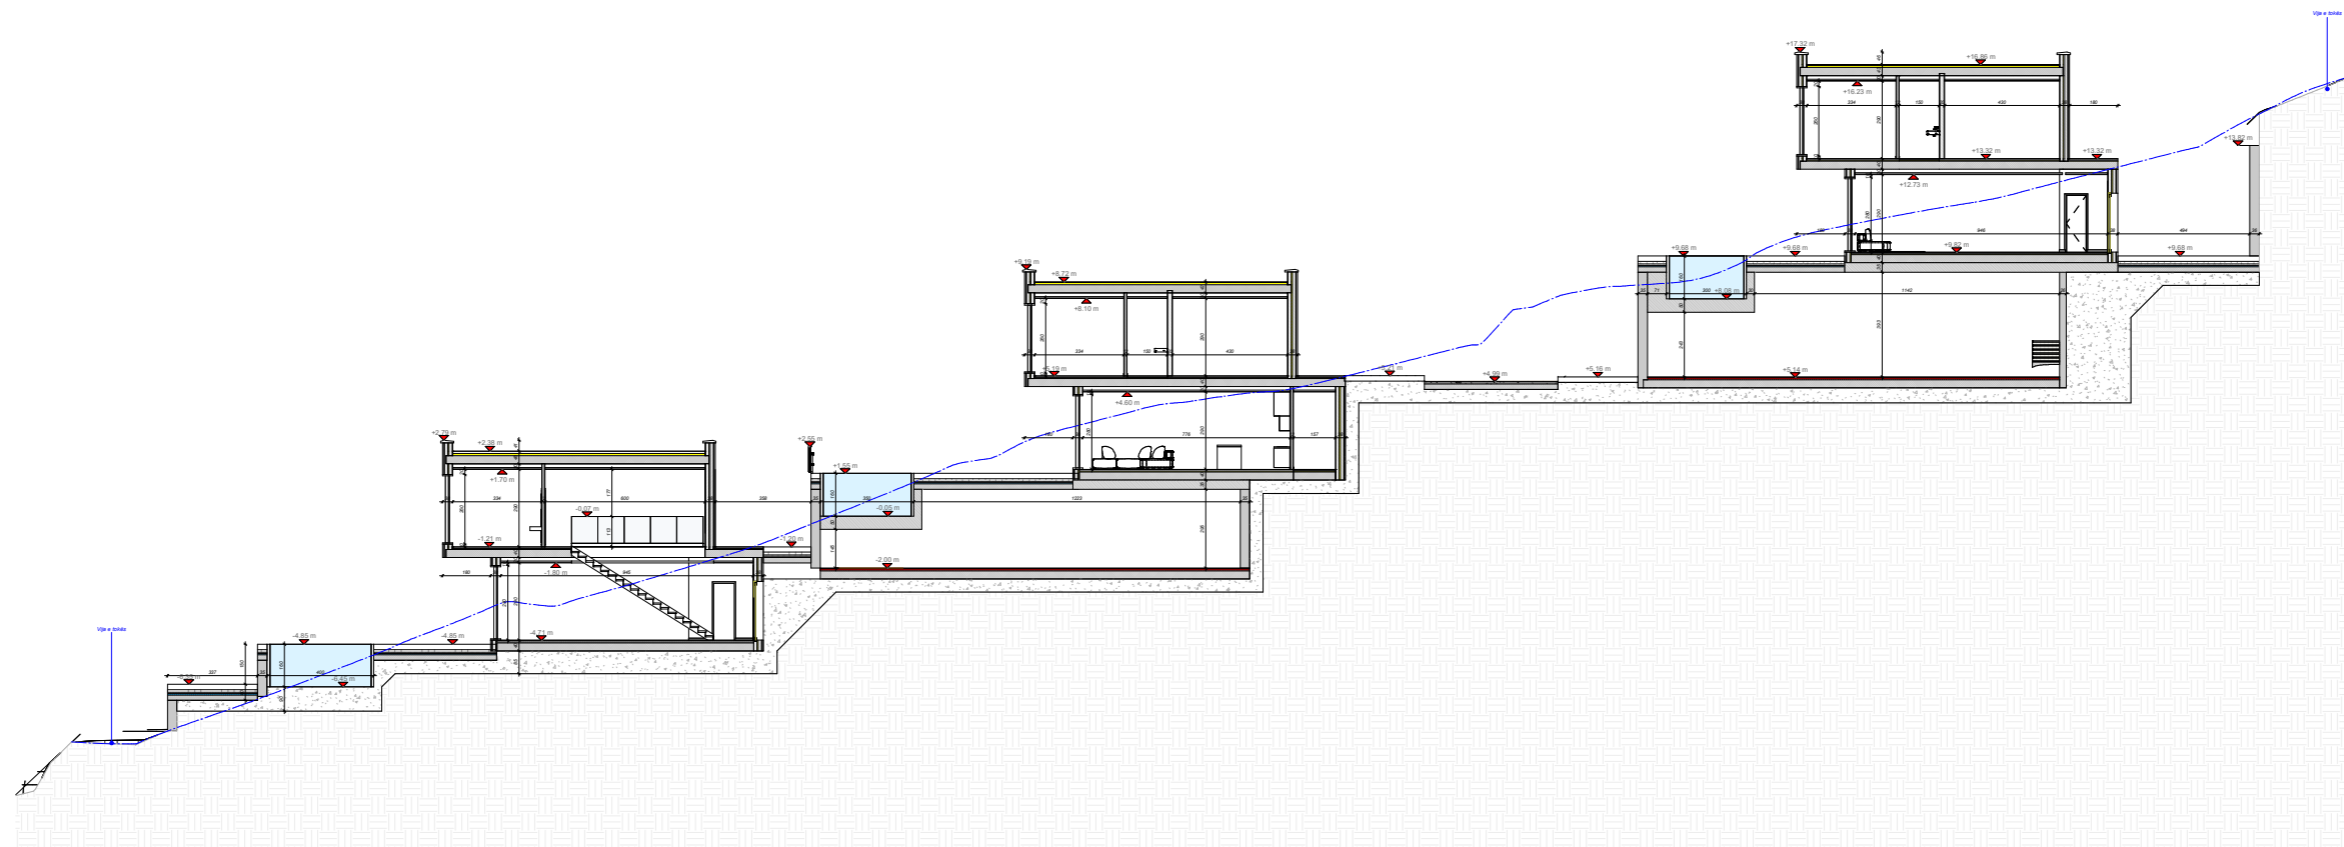

2 Prerja 2
1 : 100

Interior Design

File No: 106


Emri i shtetit

Prerja A-A, 2-2


SHKALLA As indicated

Grupi projektues


Ark. Ergen Çela LIC, N.708/02

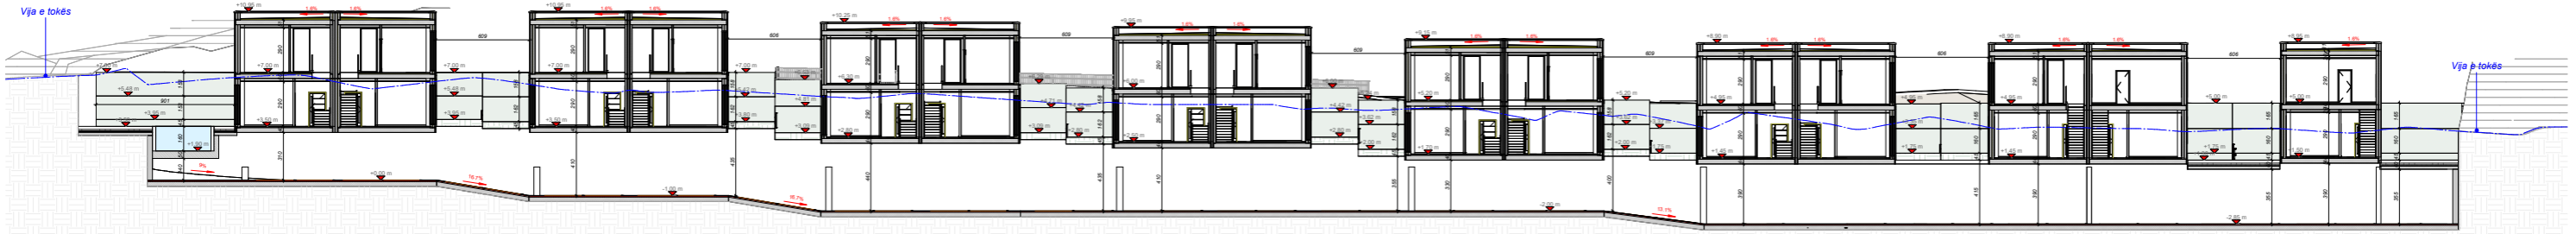

1 Prerja B
1 : 150

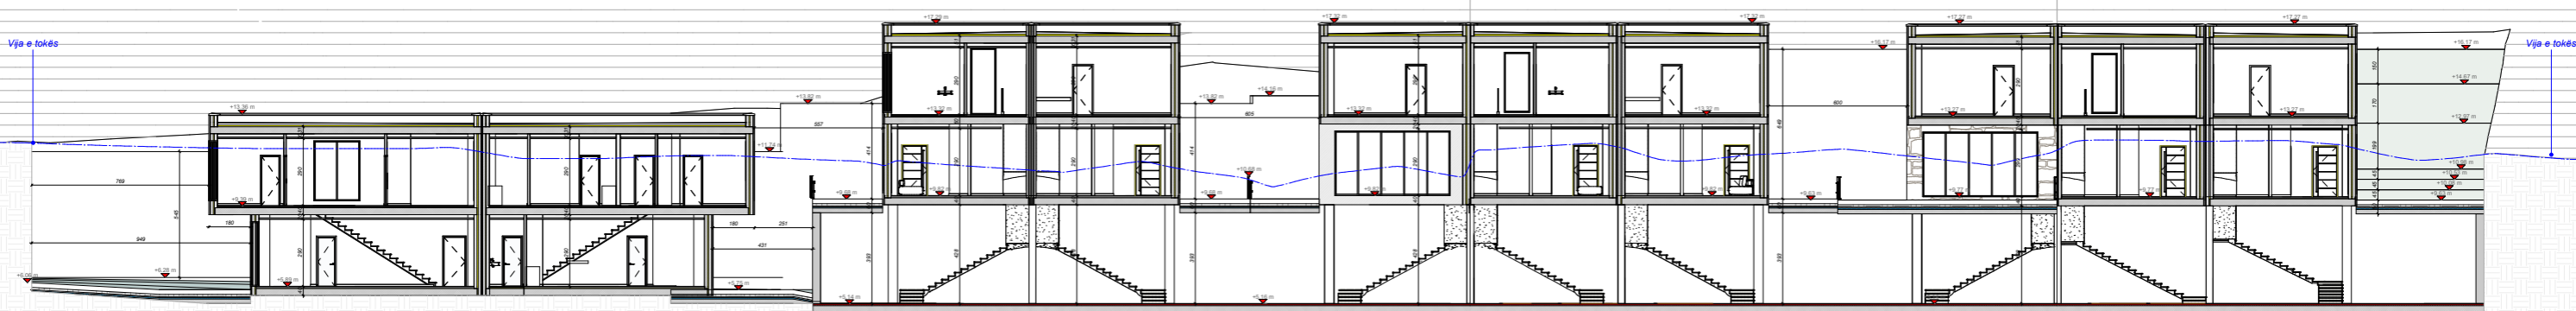

2 Prerja C
1 : 100

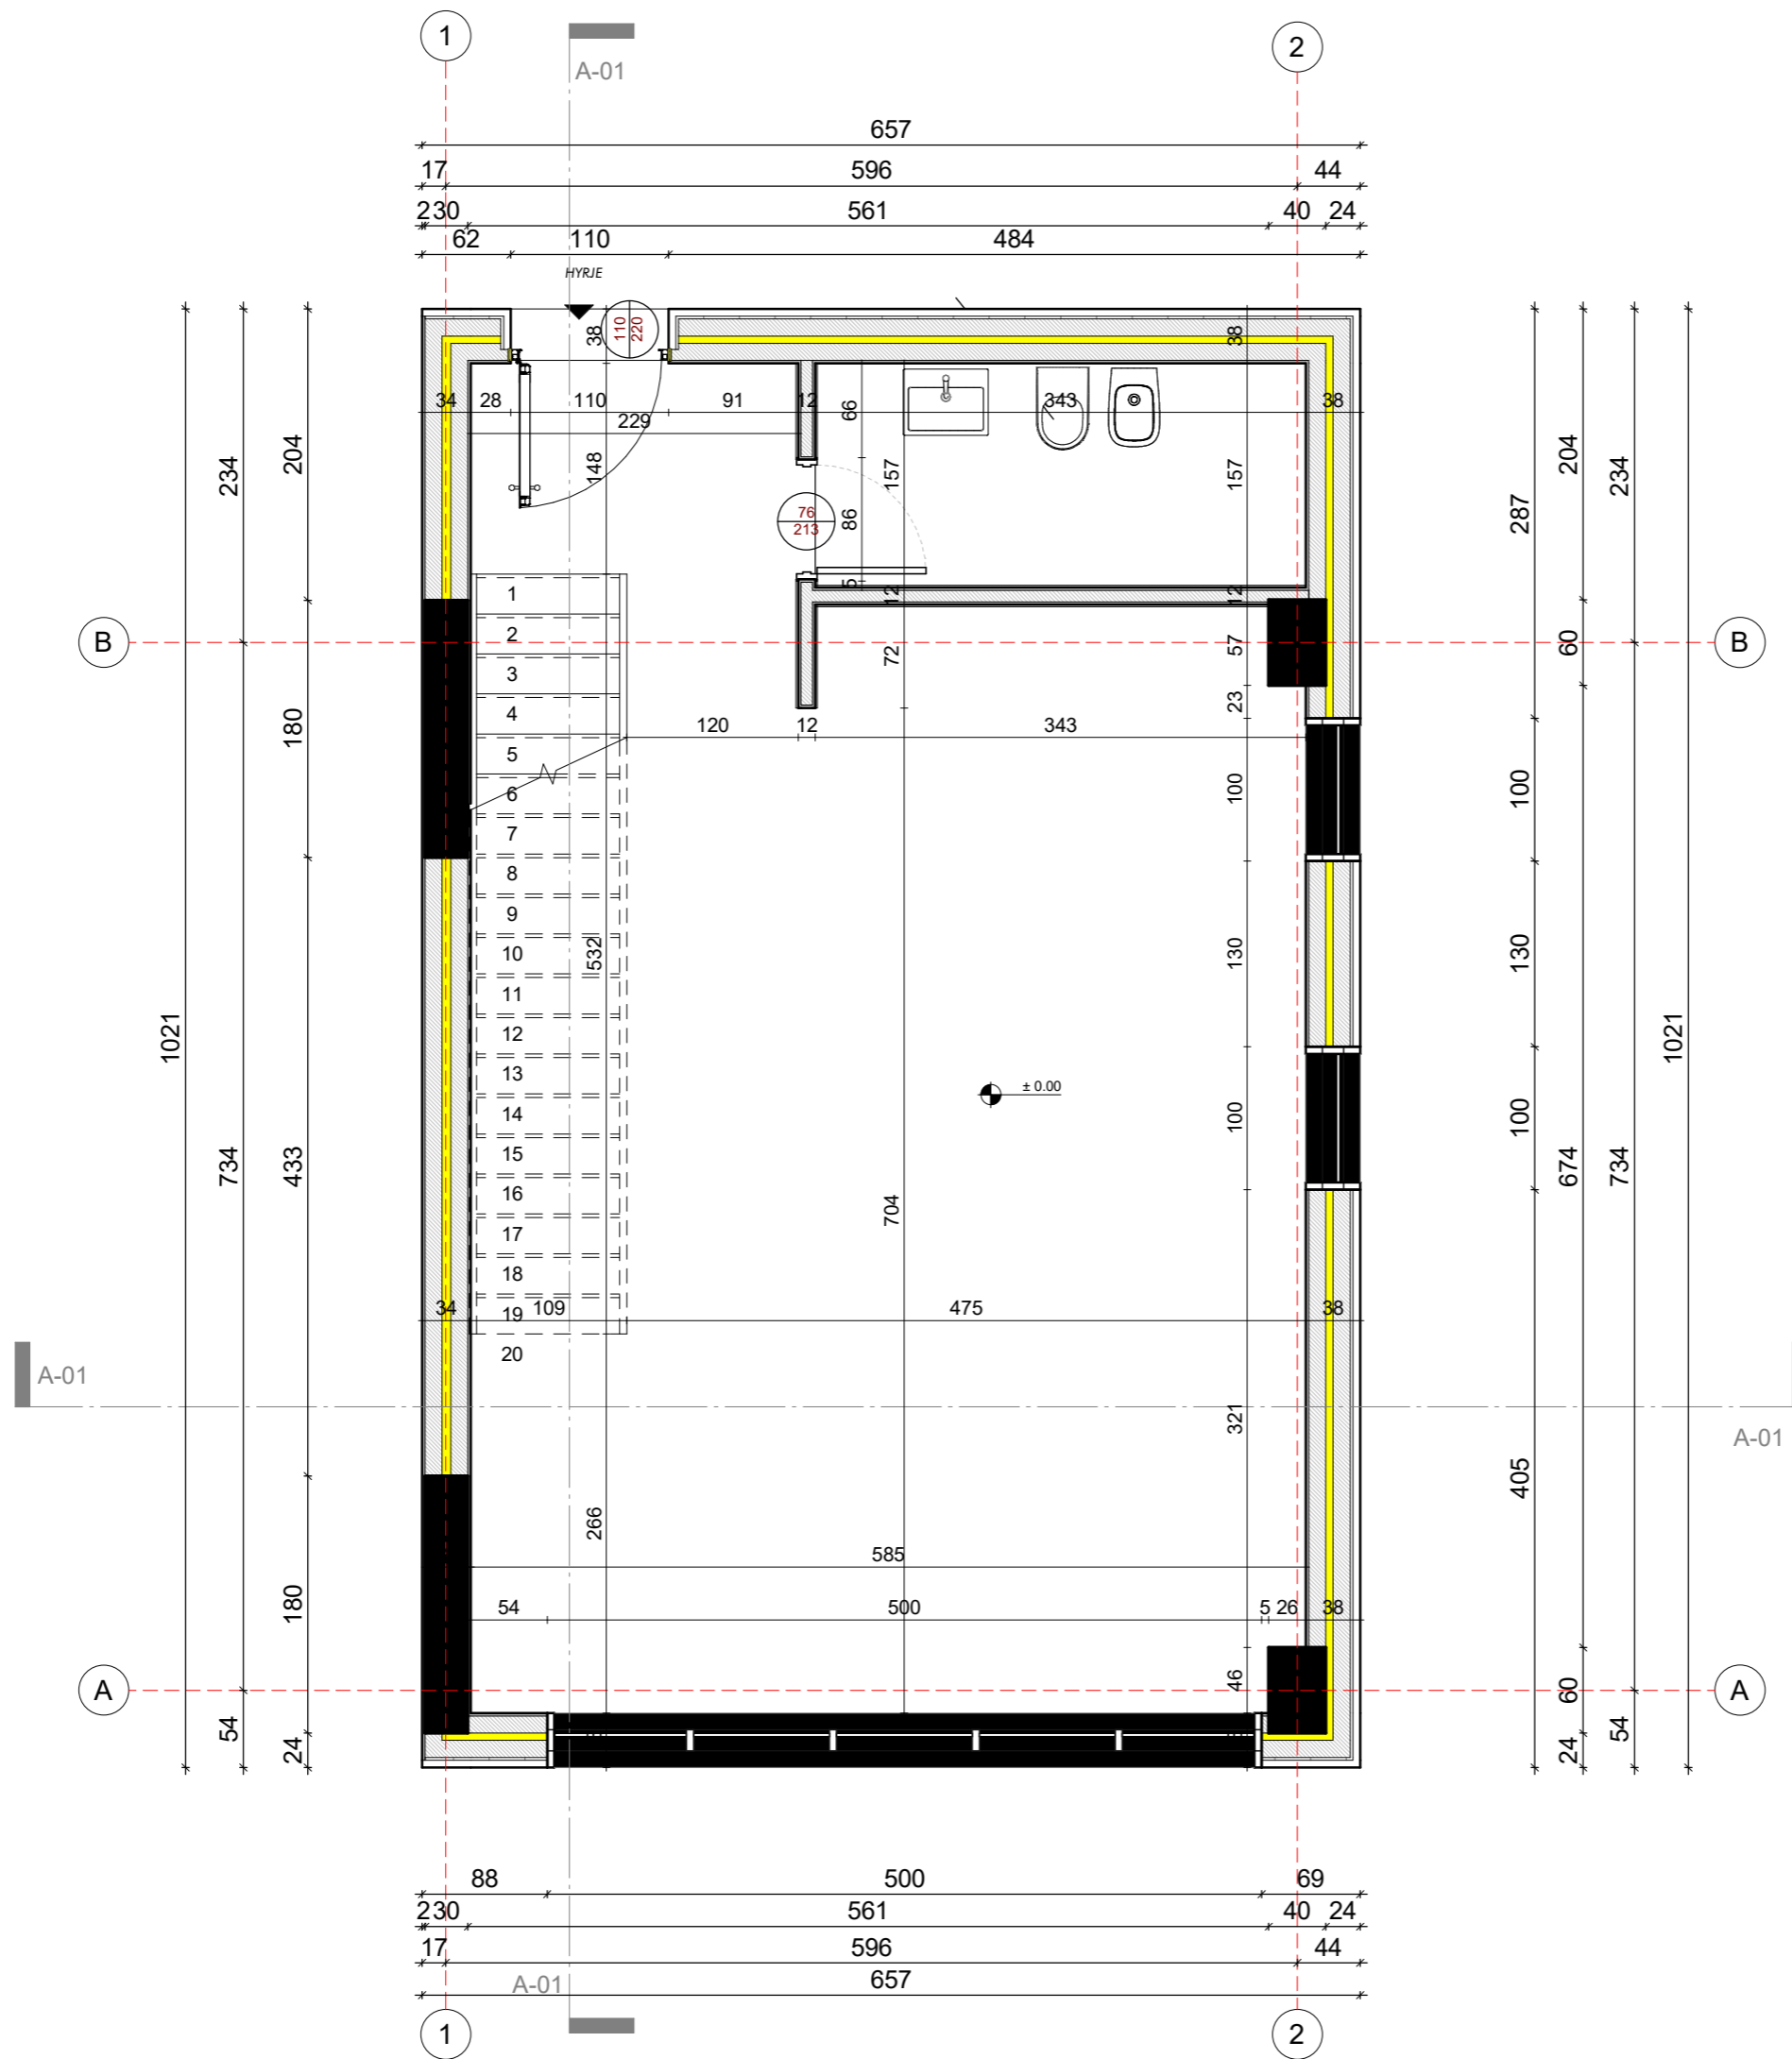

REZIDENCA 2 KATE
 ME 1 KAT PARKIMI
 NËNTOKË, ME MUR
 RRETHUES DHE
 PISHINË

Fleta Nr. **A-01**


Emërtimi i fletës

Planimetria e
 dimensionuar e
 Katit Përdhe

SHKALLA 1 : 50

Grupi projektues

Ark. Ilgen Çela LIÇ_N.7038/2

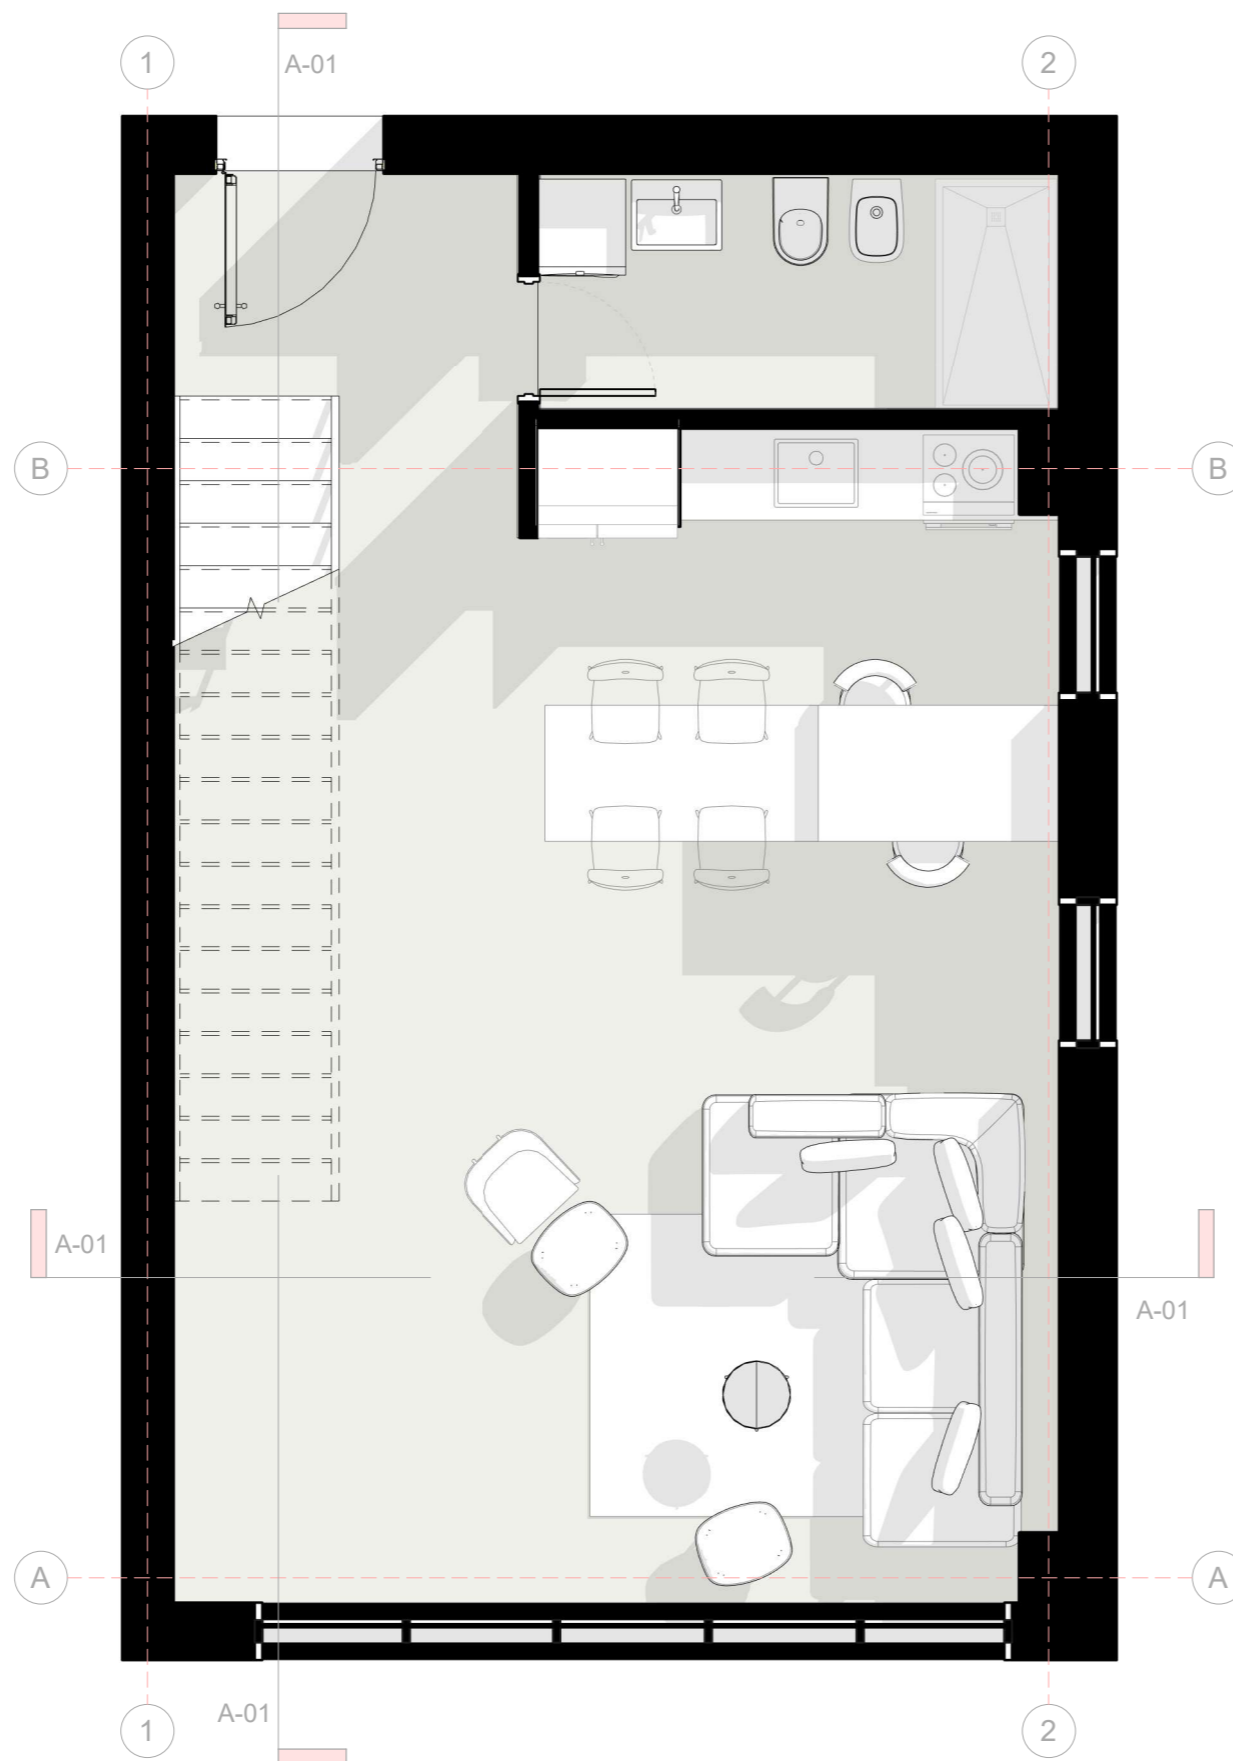

REZIDENCA 2 KATE
ME 1 KAT PARKIMI
NËNTOKË, ME MUR
RRETHUES DHE
PISHINË

Fleta Nr. **A-02**

Emërtimi i fletës


Planimetria e
mobiluar e Katit
përdhe

SHKALLA 1 : 50

Grupi projektues

Ark. Ilgen Çela LIÇ_N.7038/2

LUX PROJECT

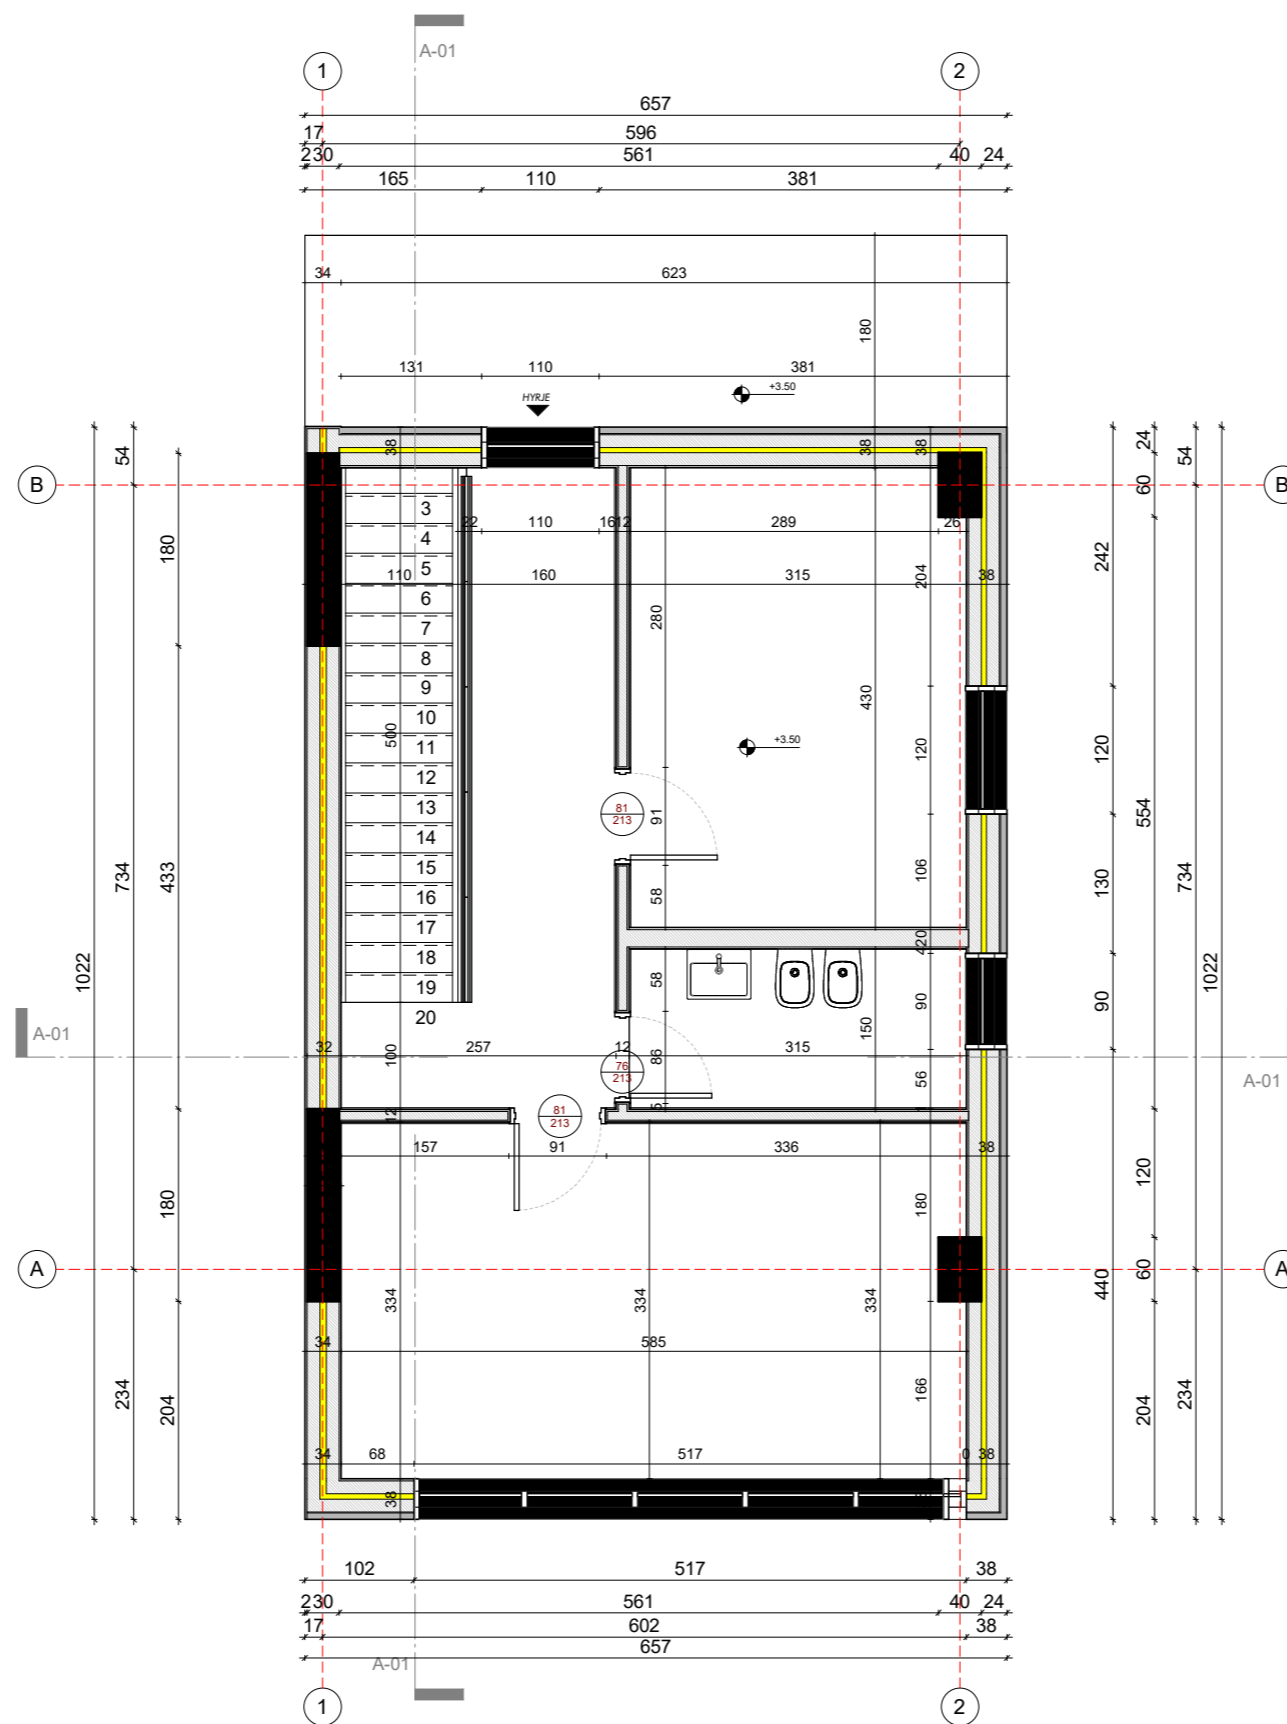

REZIDENCA 2 KATE
ME 1 KAT PARKIMI
NËNTOKË, ME MUR
RRETHUES DHE
PISHINË

Fleta Nr. **A-03**

Emërtimi i fletës

Planimetria e
dimensionuar e
Katit të Parë

SHKALLA 1 : 50

Grupi projektues

Ark. Ilgen Çela LIÇ.N.7038/2



REZIDENCA 2 KATE
 ME 1 KAT PARKIMI
 NËNTOKË, ME MUR
 RRETHUES DHE
 PISHINË

Fleta Nr. **A-04**


Emërtimi i fletës

Planimetria e
 mobiluar e Katit të
 Parë

SHKALLA 1 : 50

Grupi projektues

Ark. Ilgen Çela LIÇ_N.7038/2

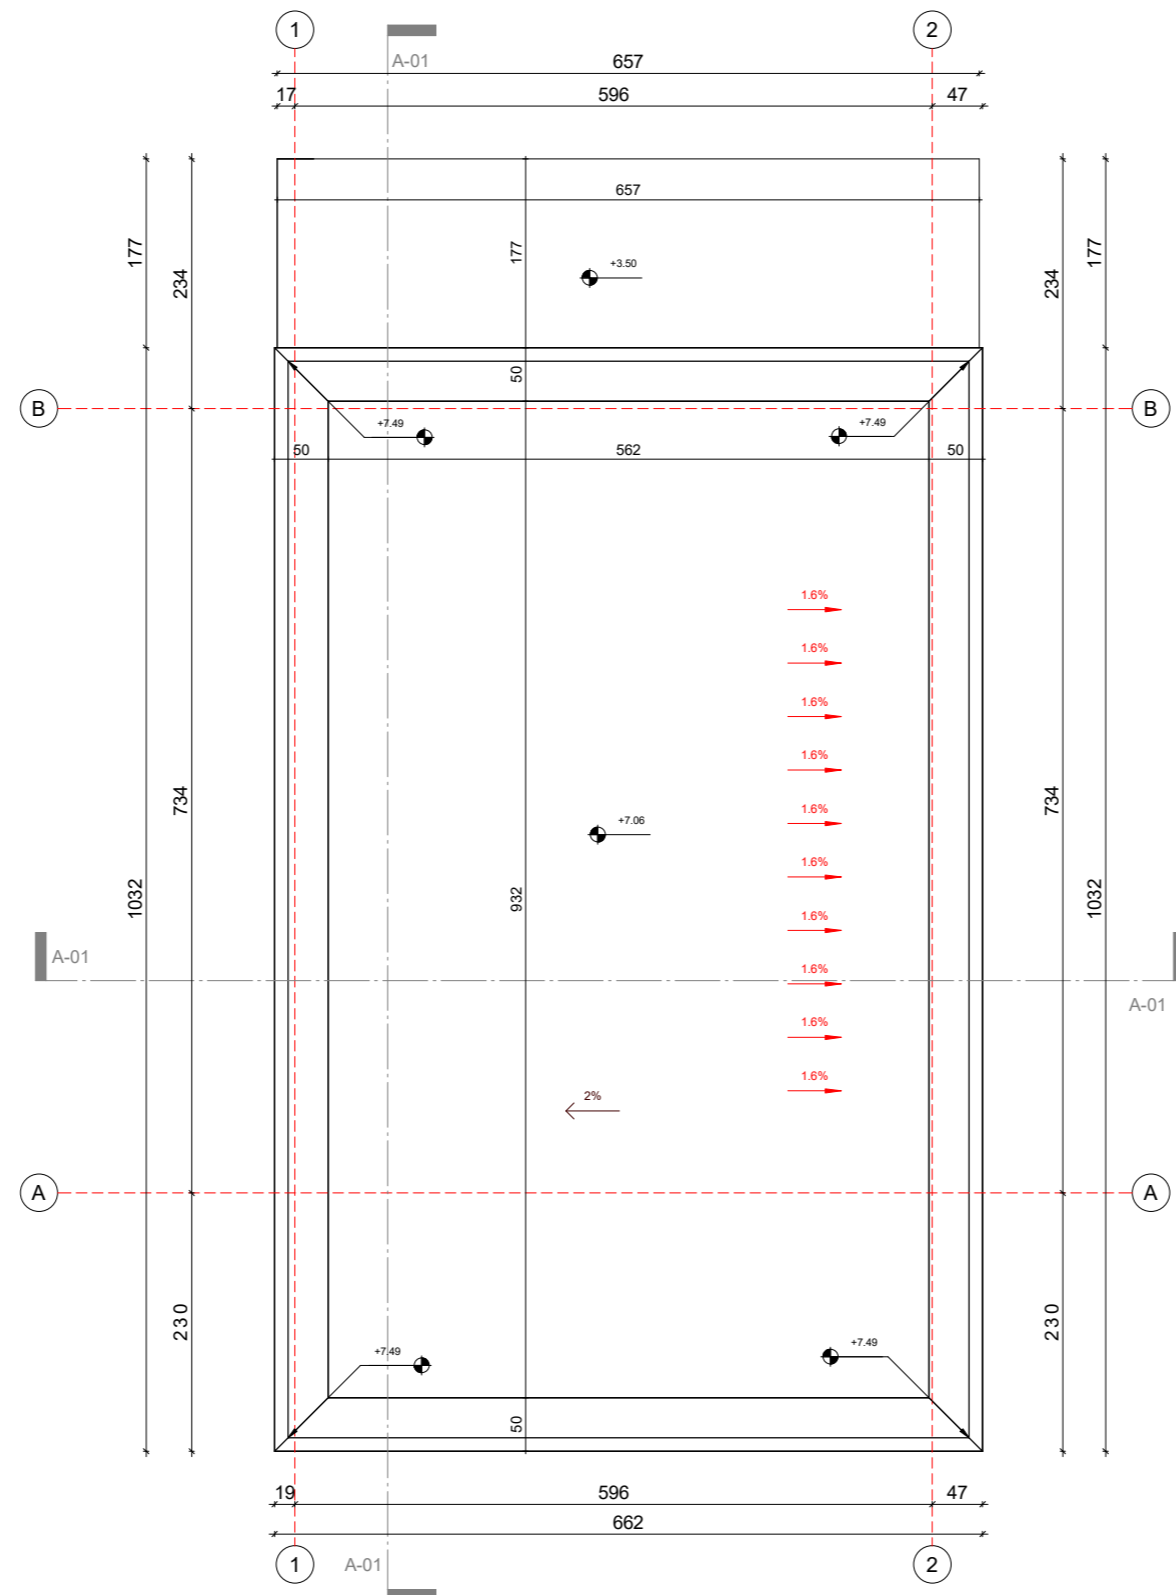

REZIDENCA 2 KATE
 ME 1 KAT PARKIMI
 NËNTOKË, ME MUR
 RRETHUES DHE
 PISHINË

Fleta Nr. **A-05**

Emërtimi i fletës

**Planimetria e
 tarracës dhe
 kullimit të ujërave**


SHKALLA 1 : 50

Grupi projektues

Ark. Ilgen Çela LIÇ N.7038/2

KUOTA MAKSIMALE +7.50 m

KUOTA MAKSIMALE +7.50 m

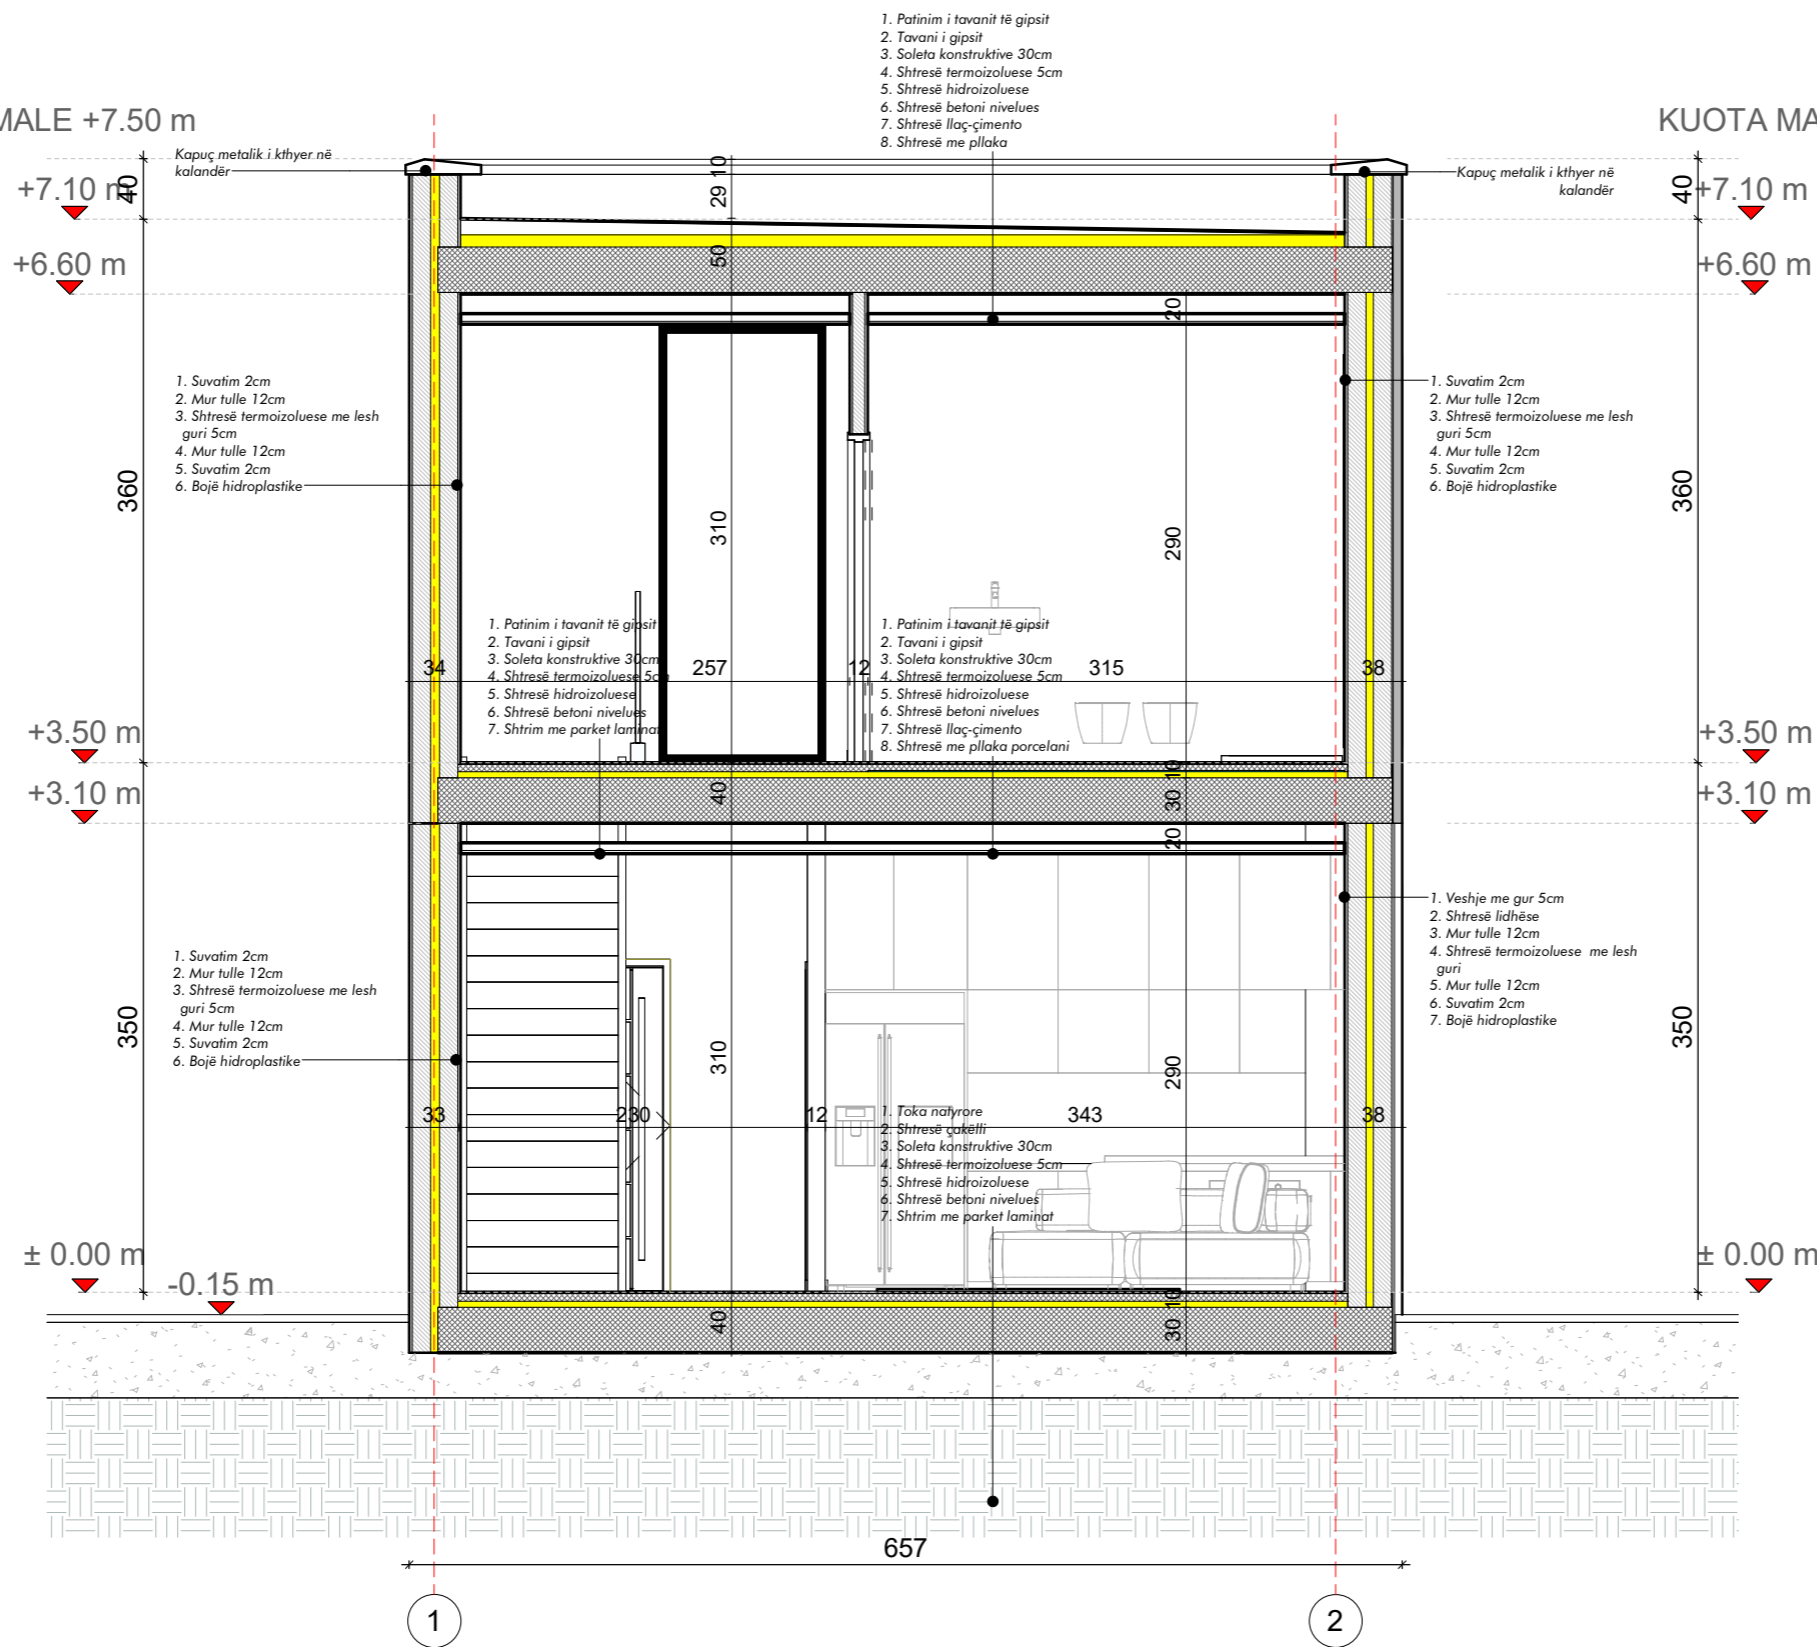

REZIDENCA 2 KATE
ME 1 KAT PARKIMI
NËNTOKË, ME MUR
RRETHUES DHE
PISHINË

Fleta Nr. **A-06**

Emërtimi i fletës

Prerja 1-1

SHKALLA 1 : 50

Grupi projektues

Ark. Ilgen Çela LIÇ_N.7038/2

REZIDENCA 2 KATE
ME 1 KAT PARKIMI
NËNTOKË, ME MUR
RRETHUES DHE
PISHINË

Fleta Nr. **A-07**


Emërtimi i fletës

Prerja A-A

SHKALLA 1 : 50


Grupi projektues

Ark. Ilgen Çela LIÇ_N.7038/2

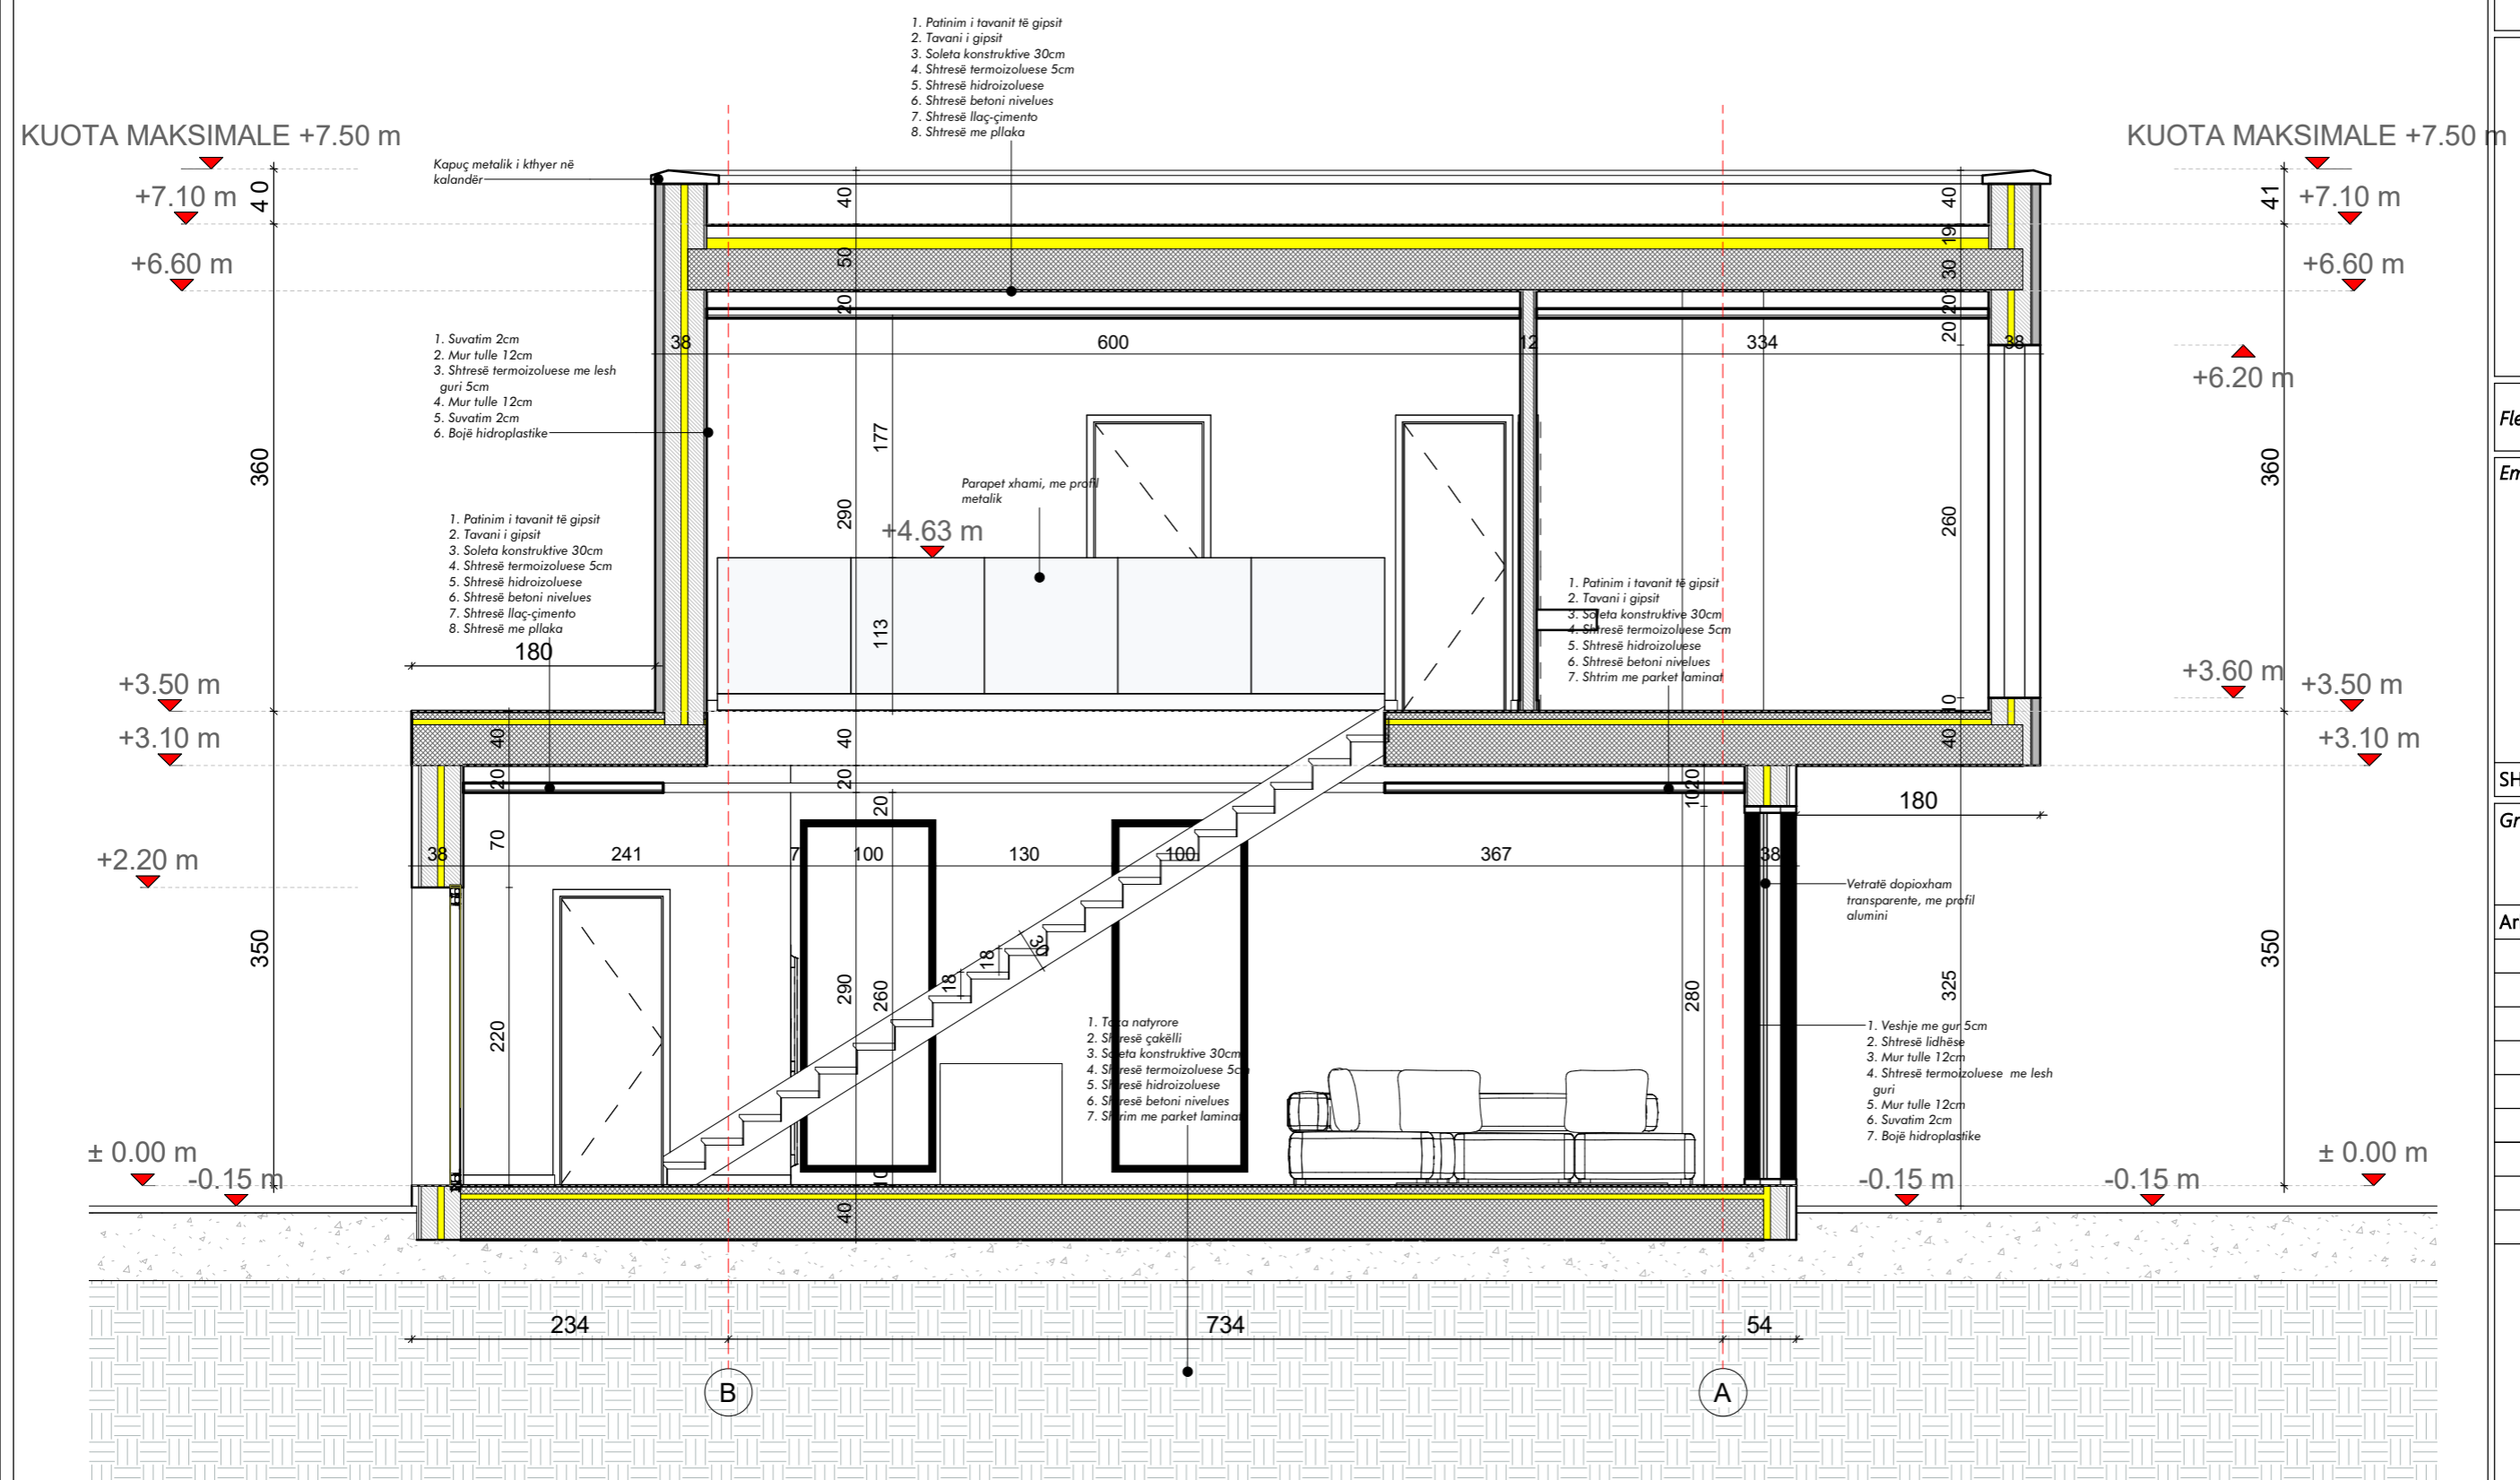

KUOTA MAKSIMALE +7.50 m

KUOTA MAKSIMALE +7.50 m

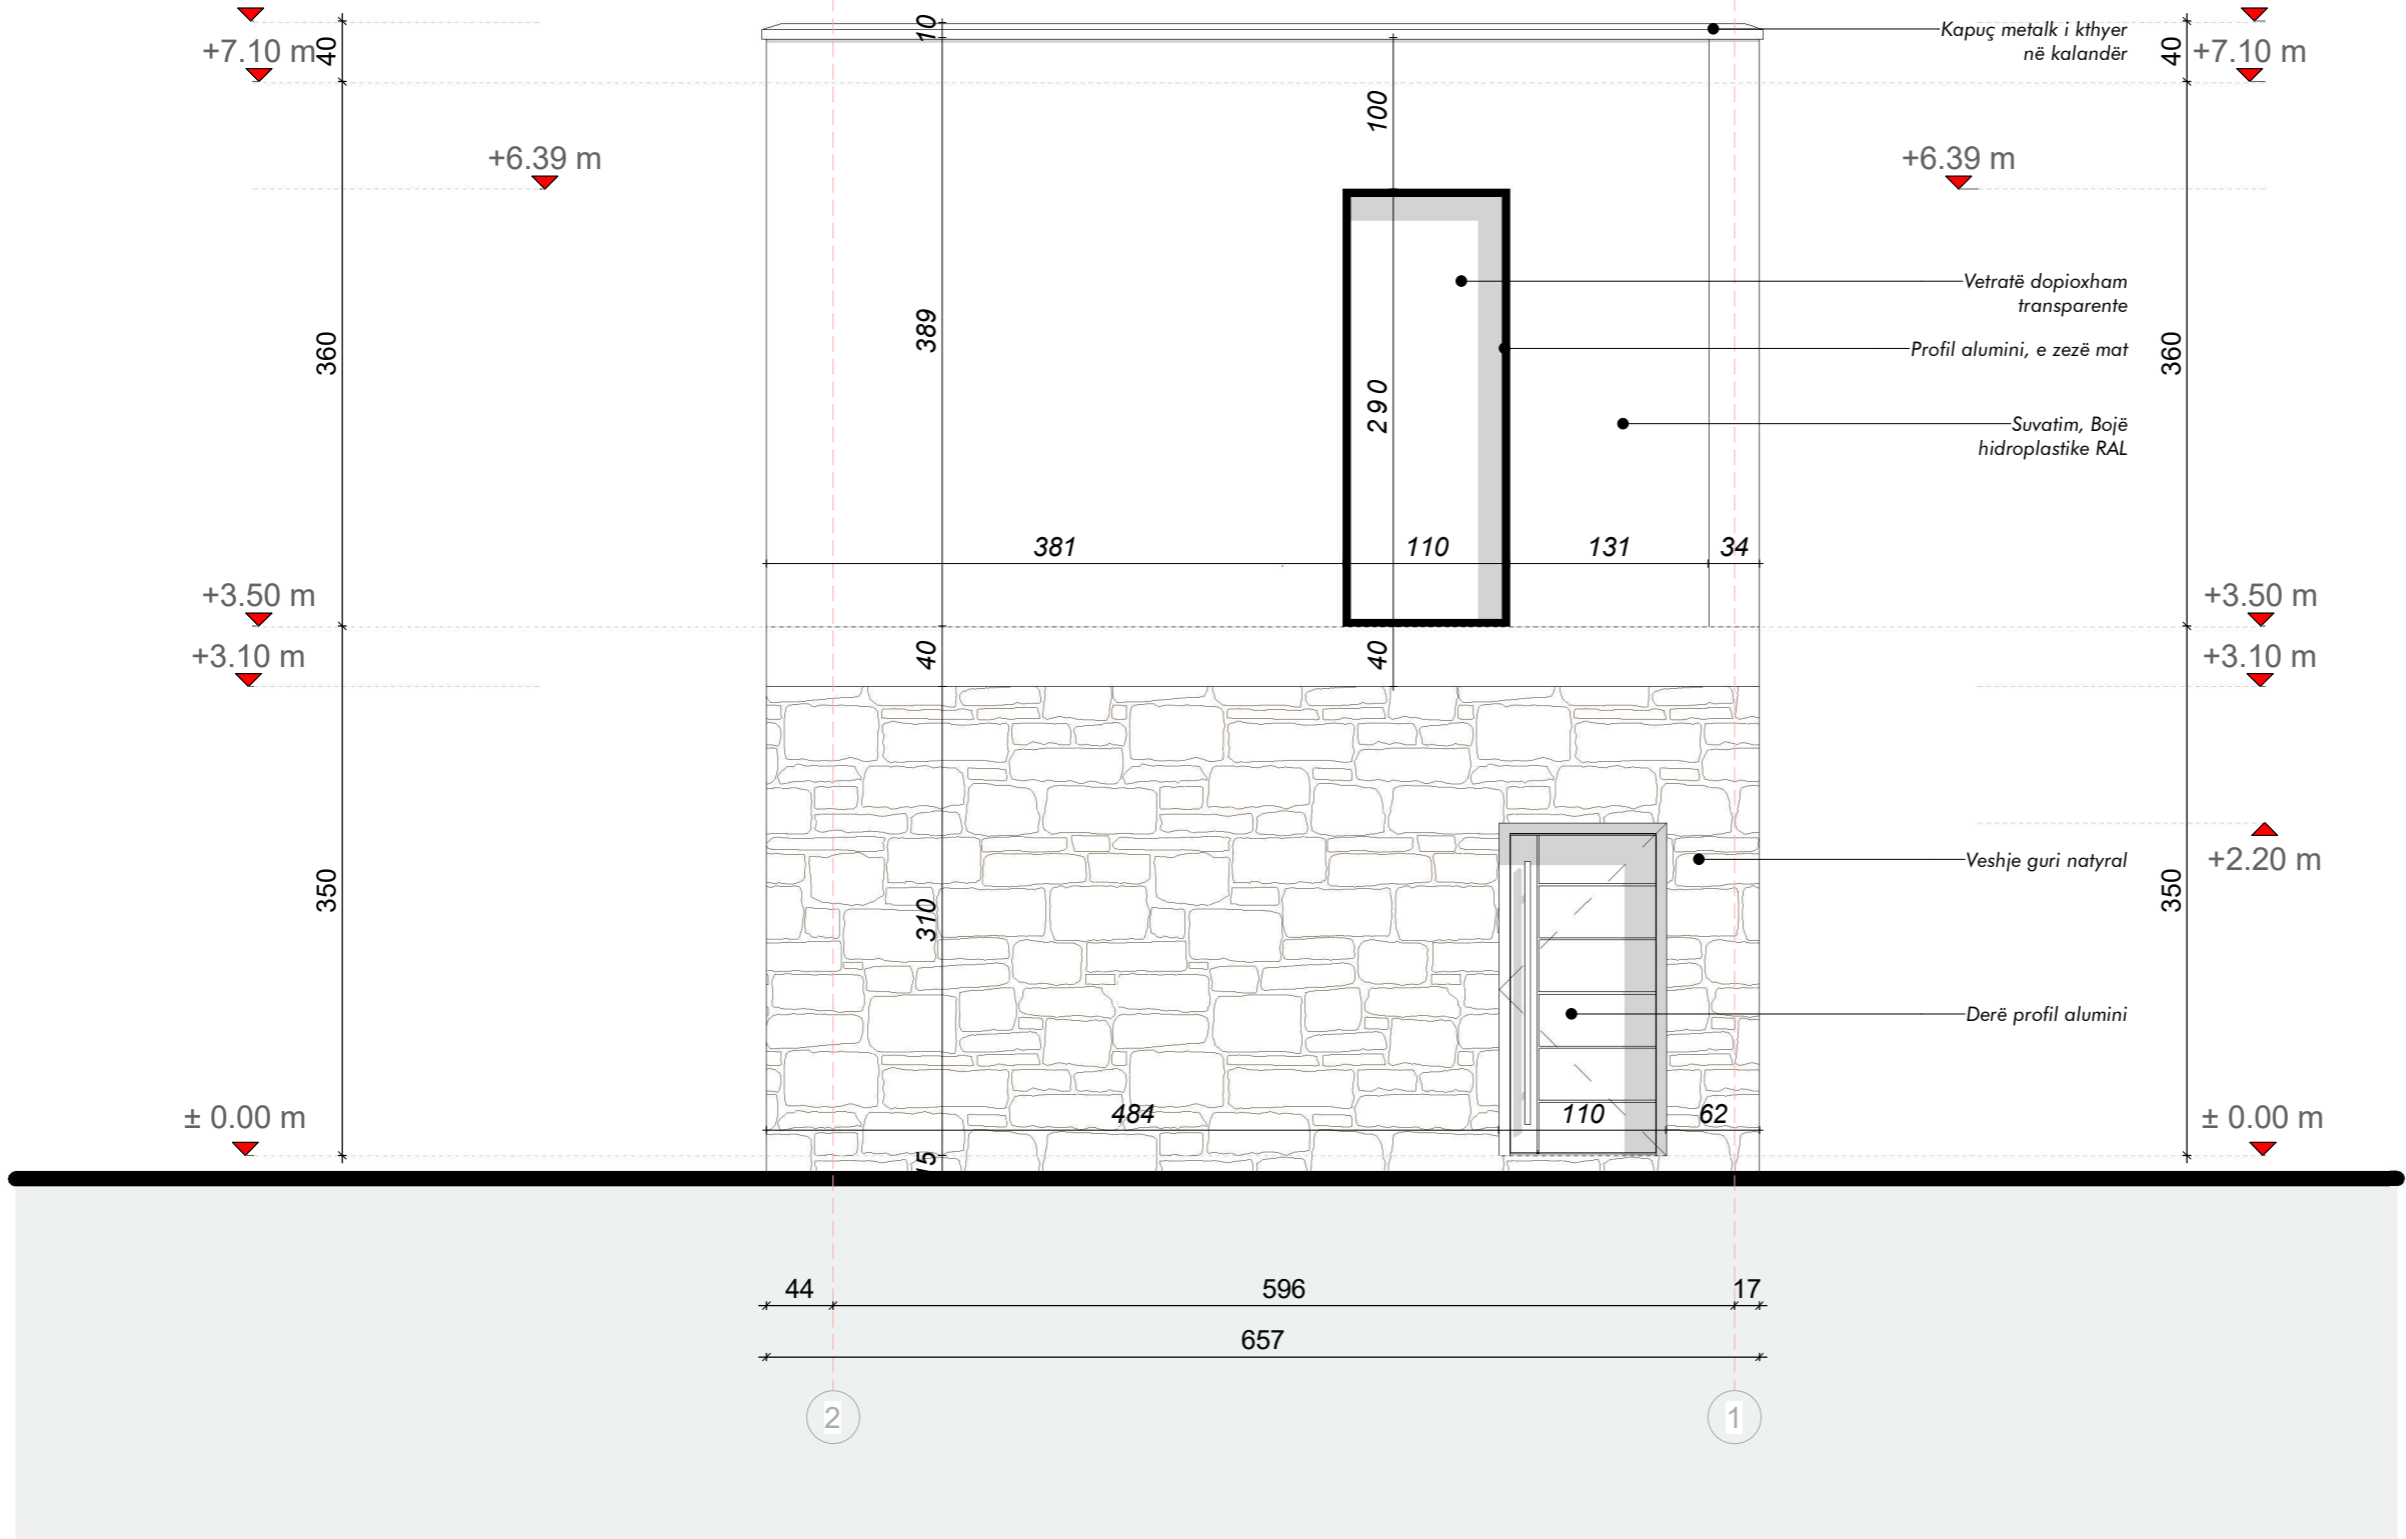

REZIDENCA 2 KATE
ME 1 KAT PARKIMI
NËNTOKË, ME MUR
RRETHUES DHE
PISHINË

Fleta Nr. **A-08**


Emërtimi i fletës

Pamja nga Veriu

SHKALLA 1 : 50

Grupi projektues

Ark. Ilgen Çela LIÇ_N.7038/2

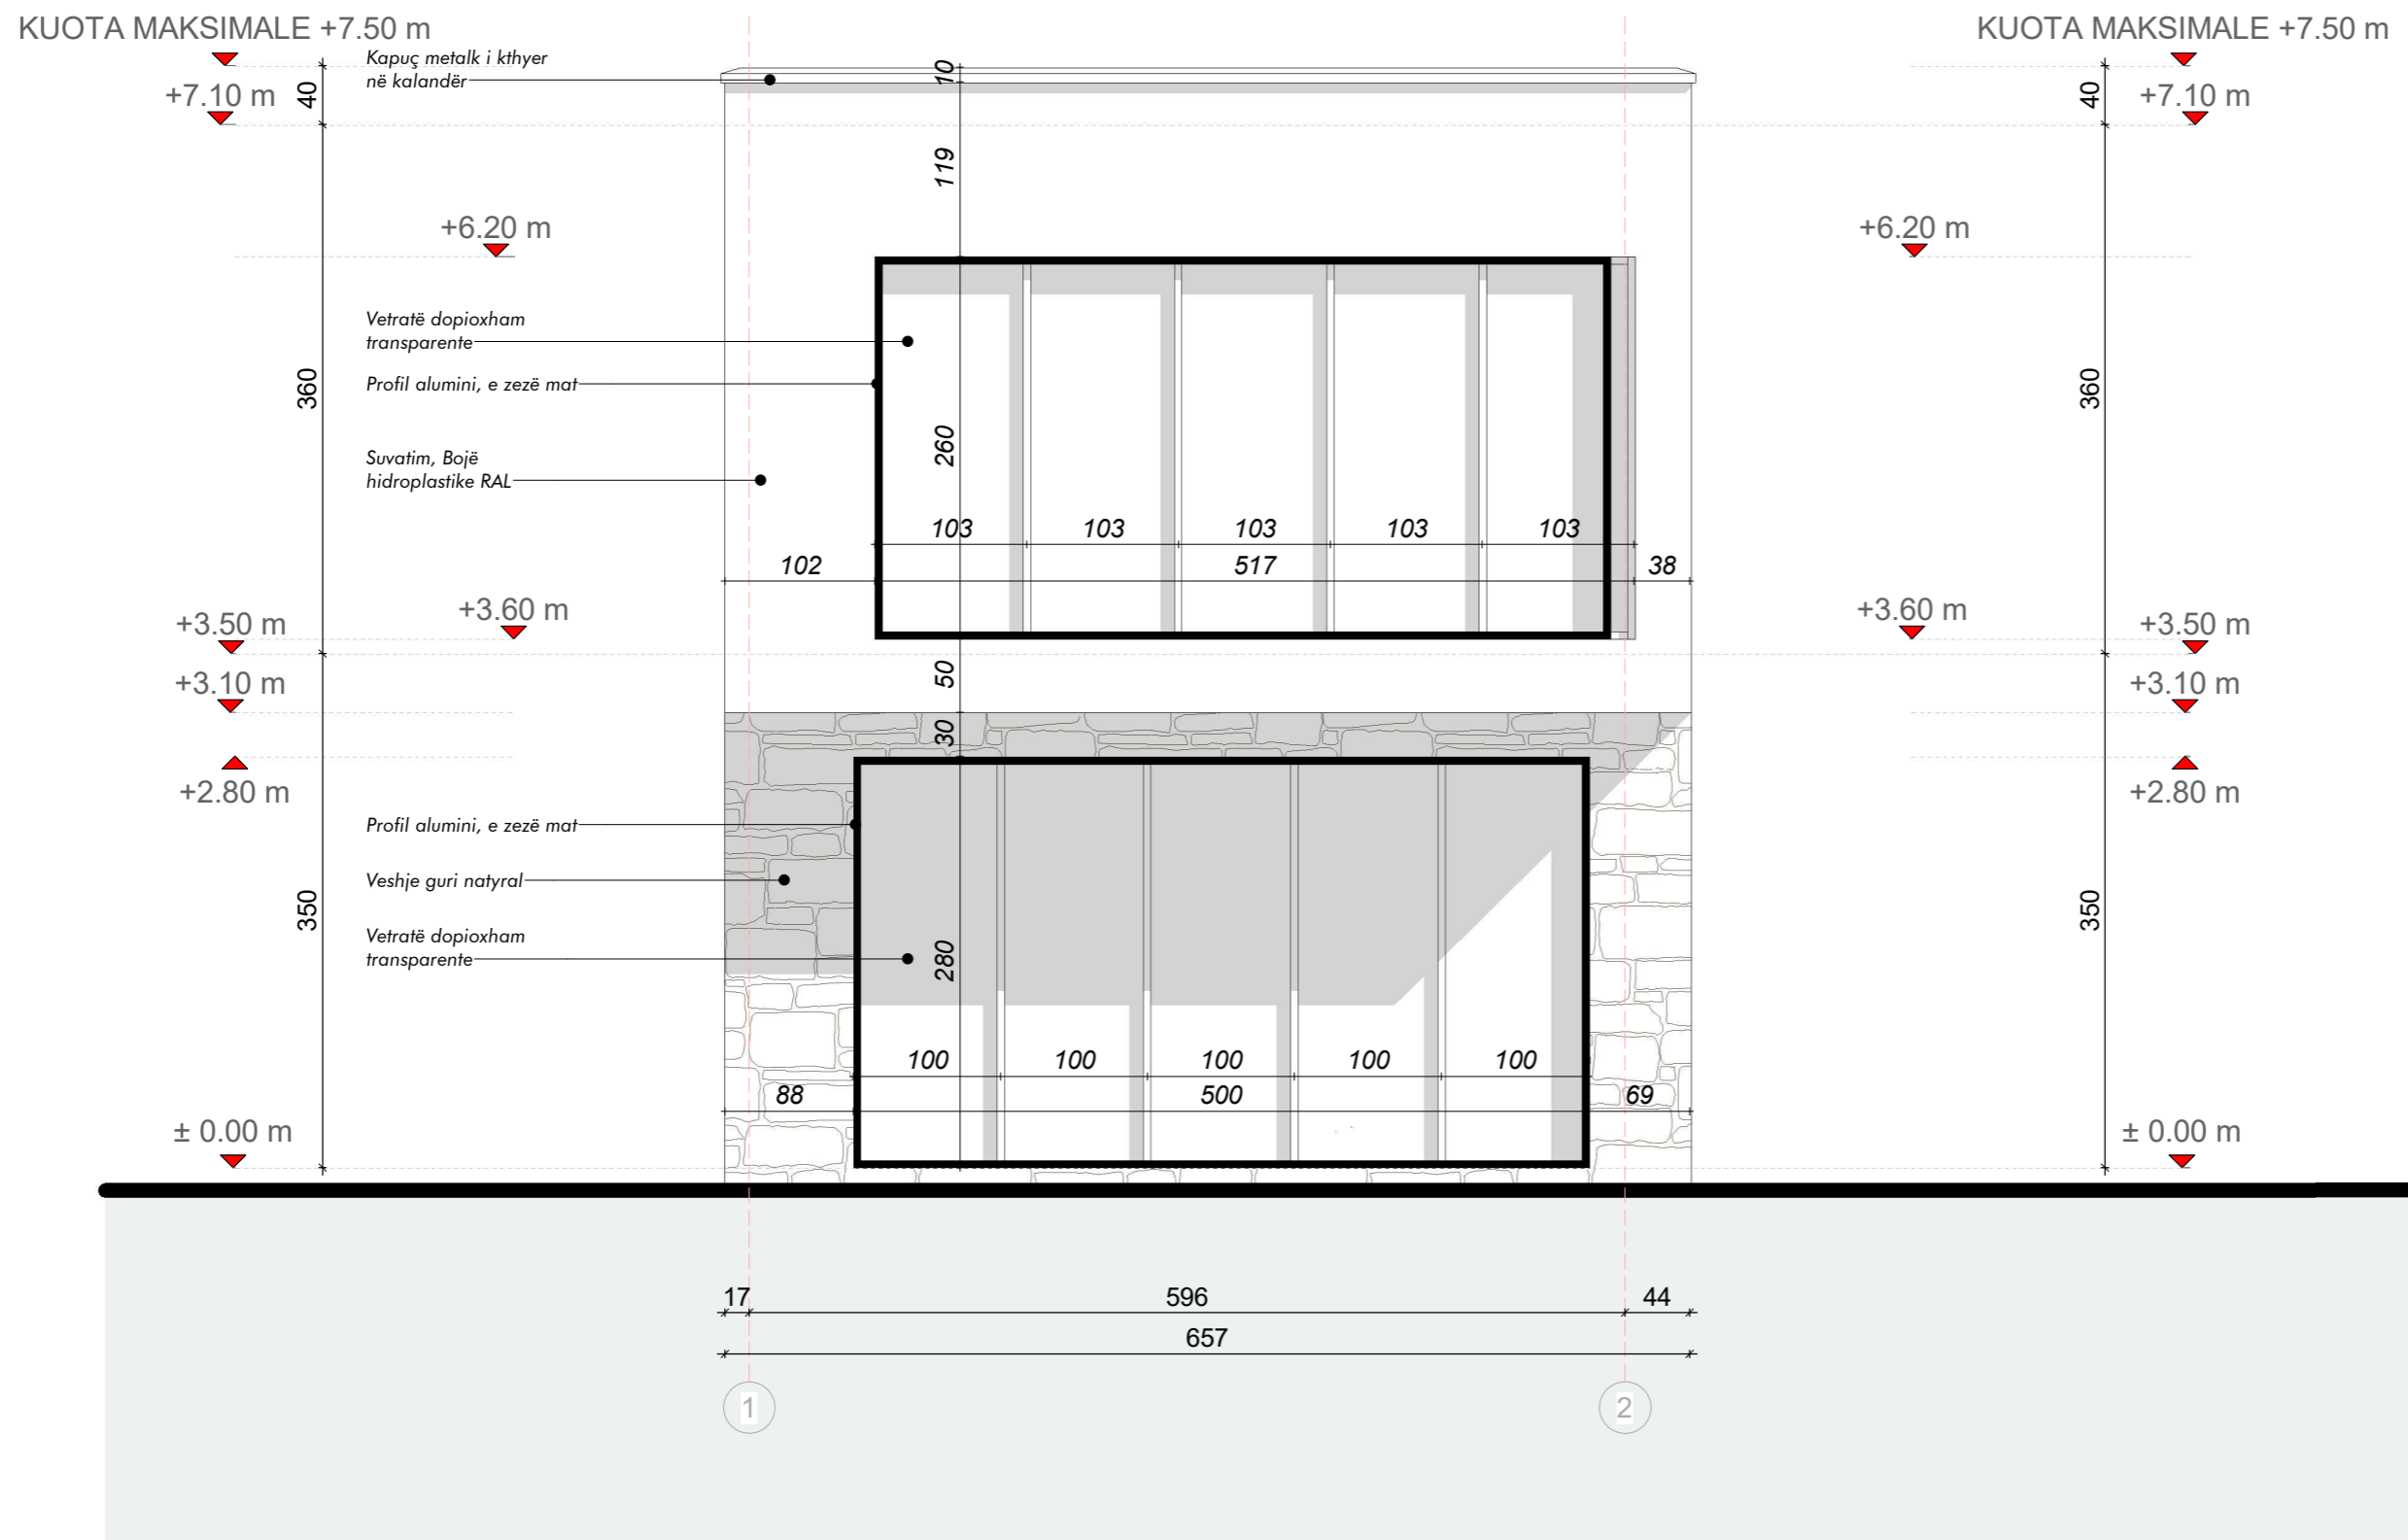

REZIDENCA 2 KATE
 ME 1 KAT PARKIMI
 NËNTOKË, ME MUR
 RRETHUES DHE
 PISHINË

Fleta Nr. **A-09**

Emërtimi i fletës

Pamja nga Jugu


SHKALLA 1 : 50

Grupi projektues

Ark. Ilgen Çela LIÇ_N.7038/2

KUOTA MAKSIMALE +7.50 m

KUOTA MAKSIMALE +7.50 m

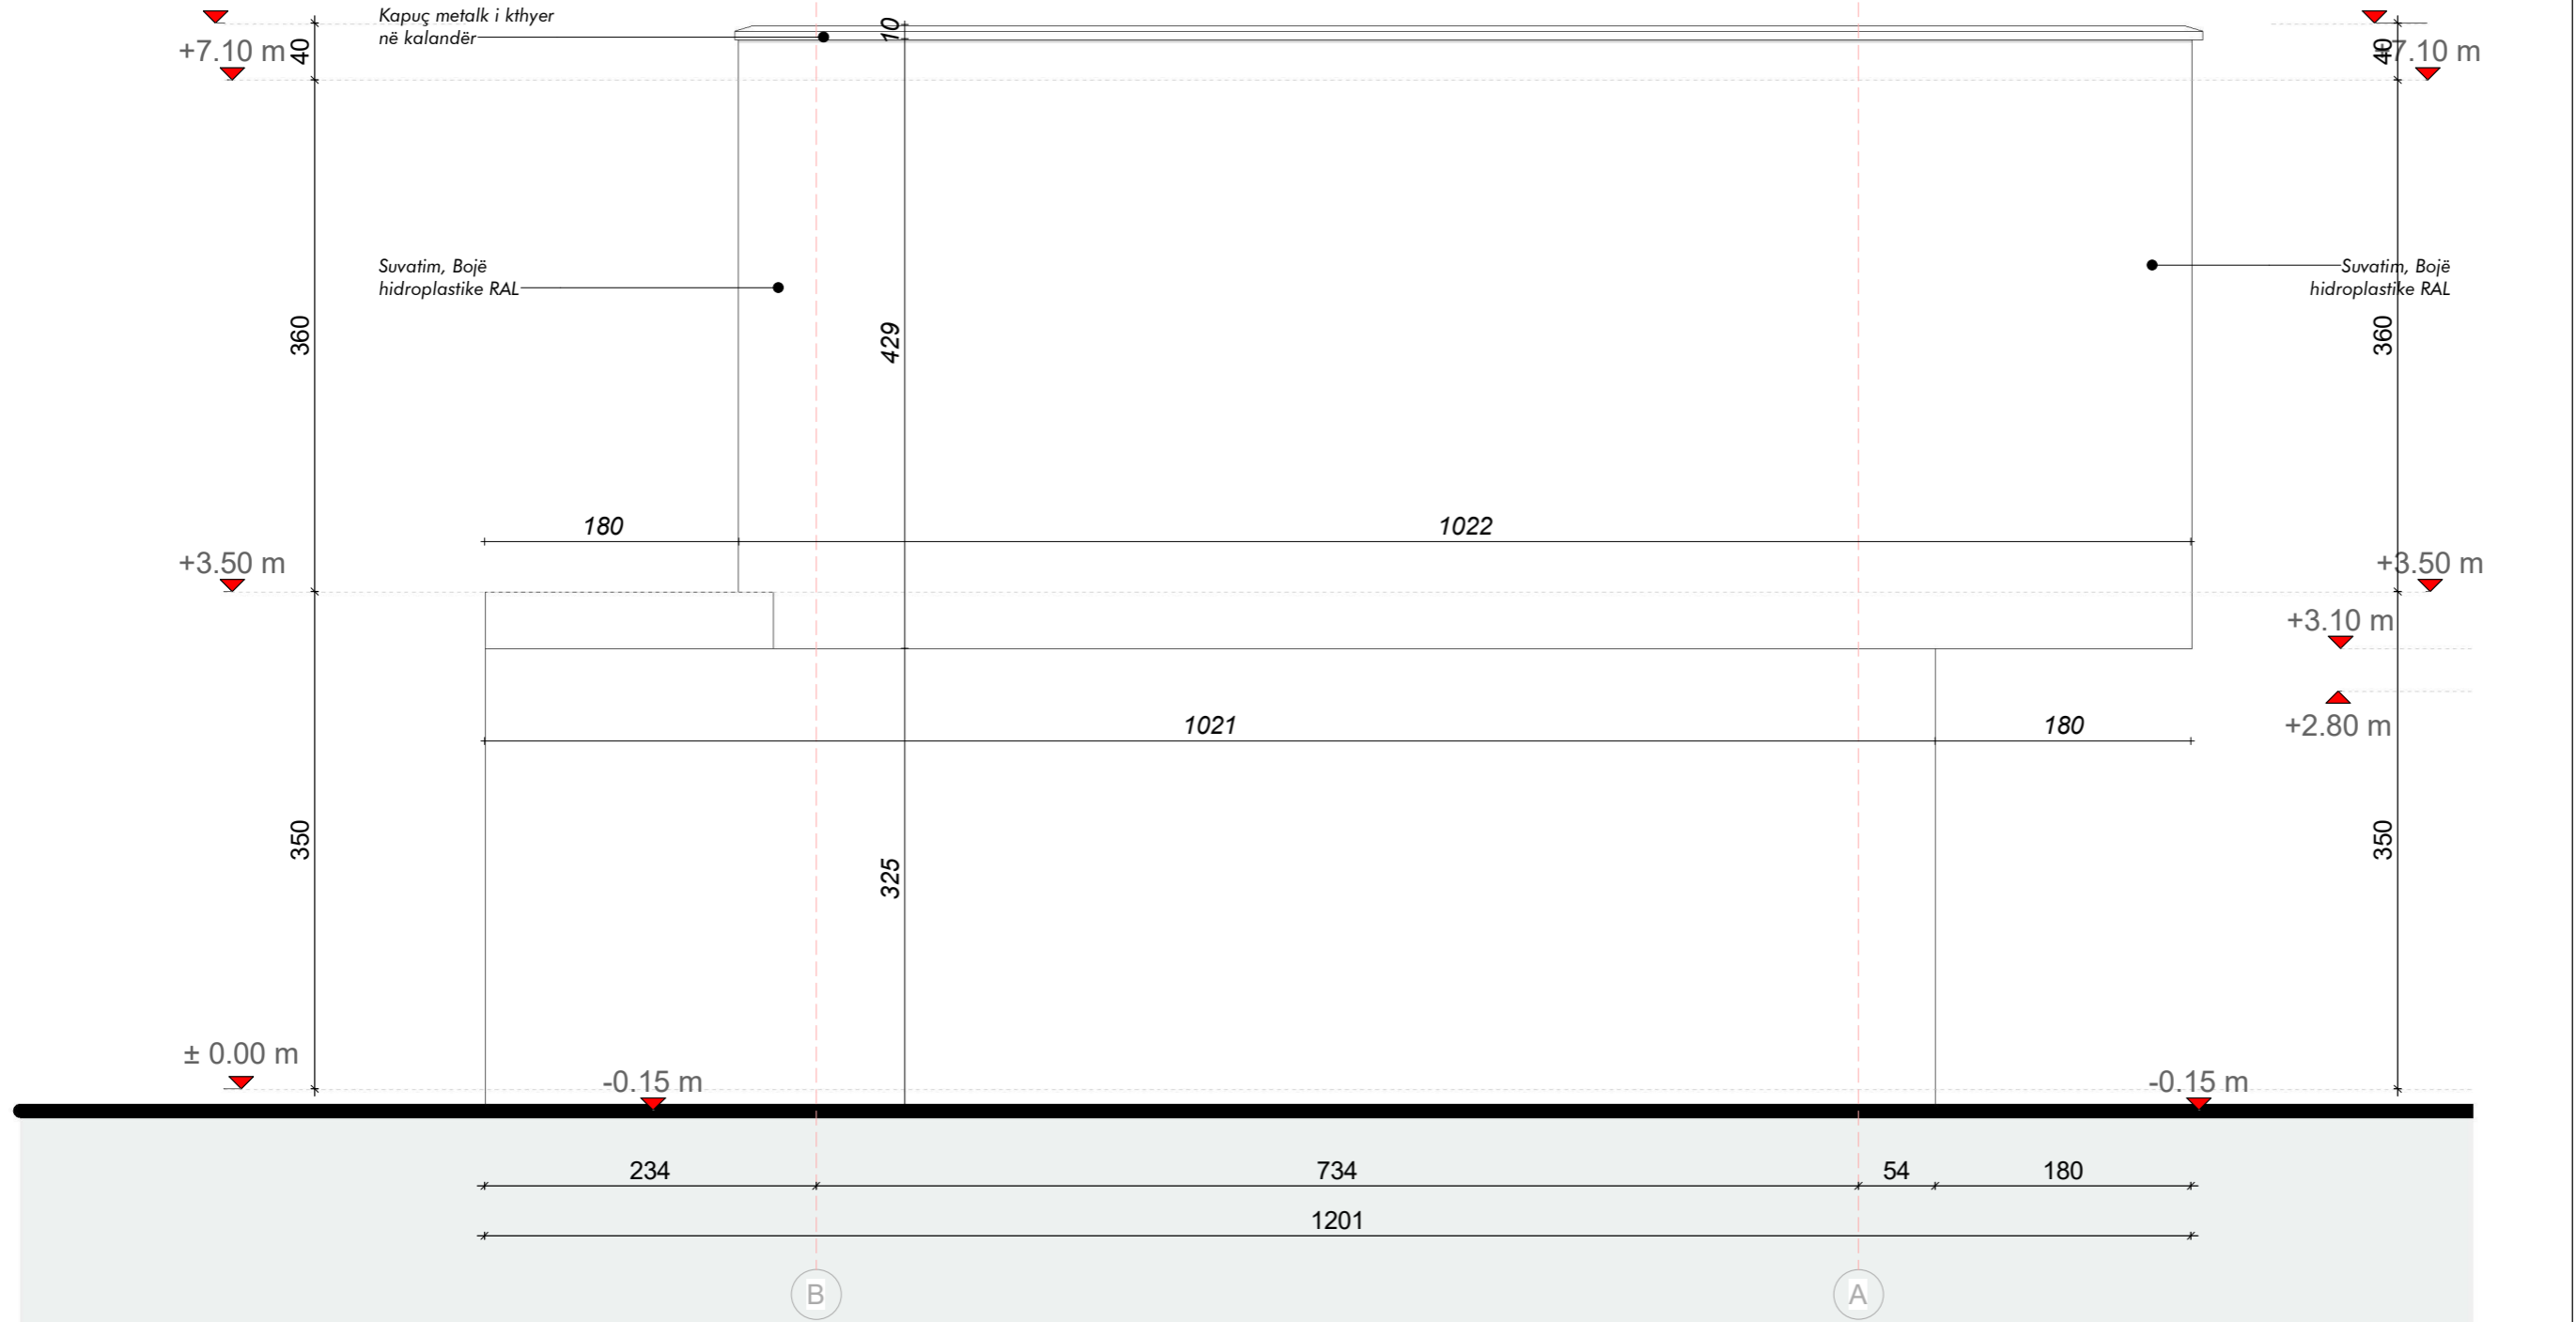

REZIDENCA 2 KATE
ME 1 KAT PARKIMI
NËNTOKË, ME MUR
RRETHUES DHE
PISHINË

Fleta Nr. **A-11**

Emërtimi i fletës

Pamja nga
Perëndimi


SHKALLA 1 : 50

Grupi projektues

Ark. Ilgen Çela LIÇ_N.7038/2

± 0.00 m

LUX PROJECT

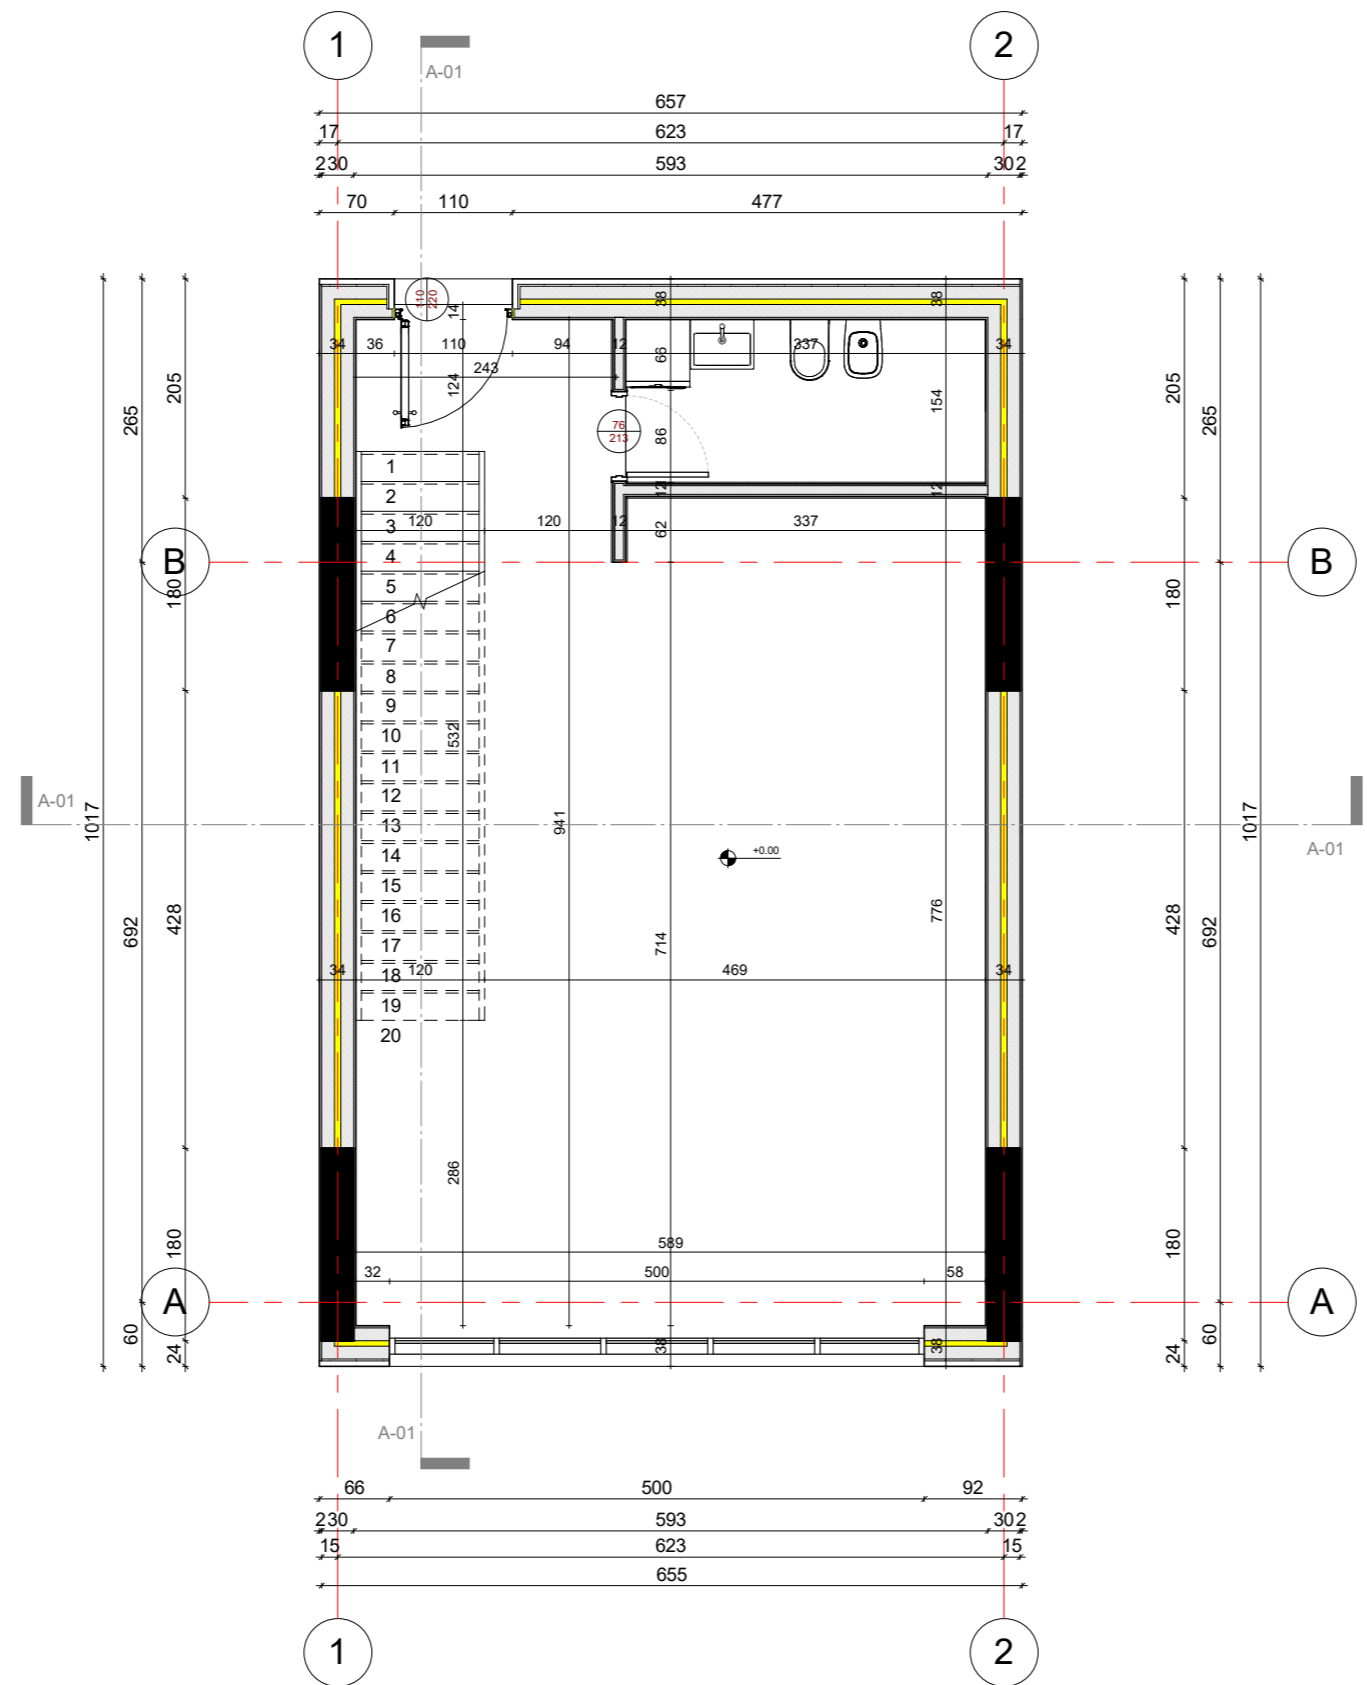

REZIDENCA 2 KATE
ME 1 KAT PARKIMI
NËNTOKË, ME MUR
RRETHUES DHE
PISHINË

Fleta Nr. **A-01**


Emërtimi i fletës

Planimetria e
Dimensionuar e
Katit Përdhe

SHKALLA 1 : 50

Grupi projektues

Ark. Ilgen Çela LIÇ N.7038/2

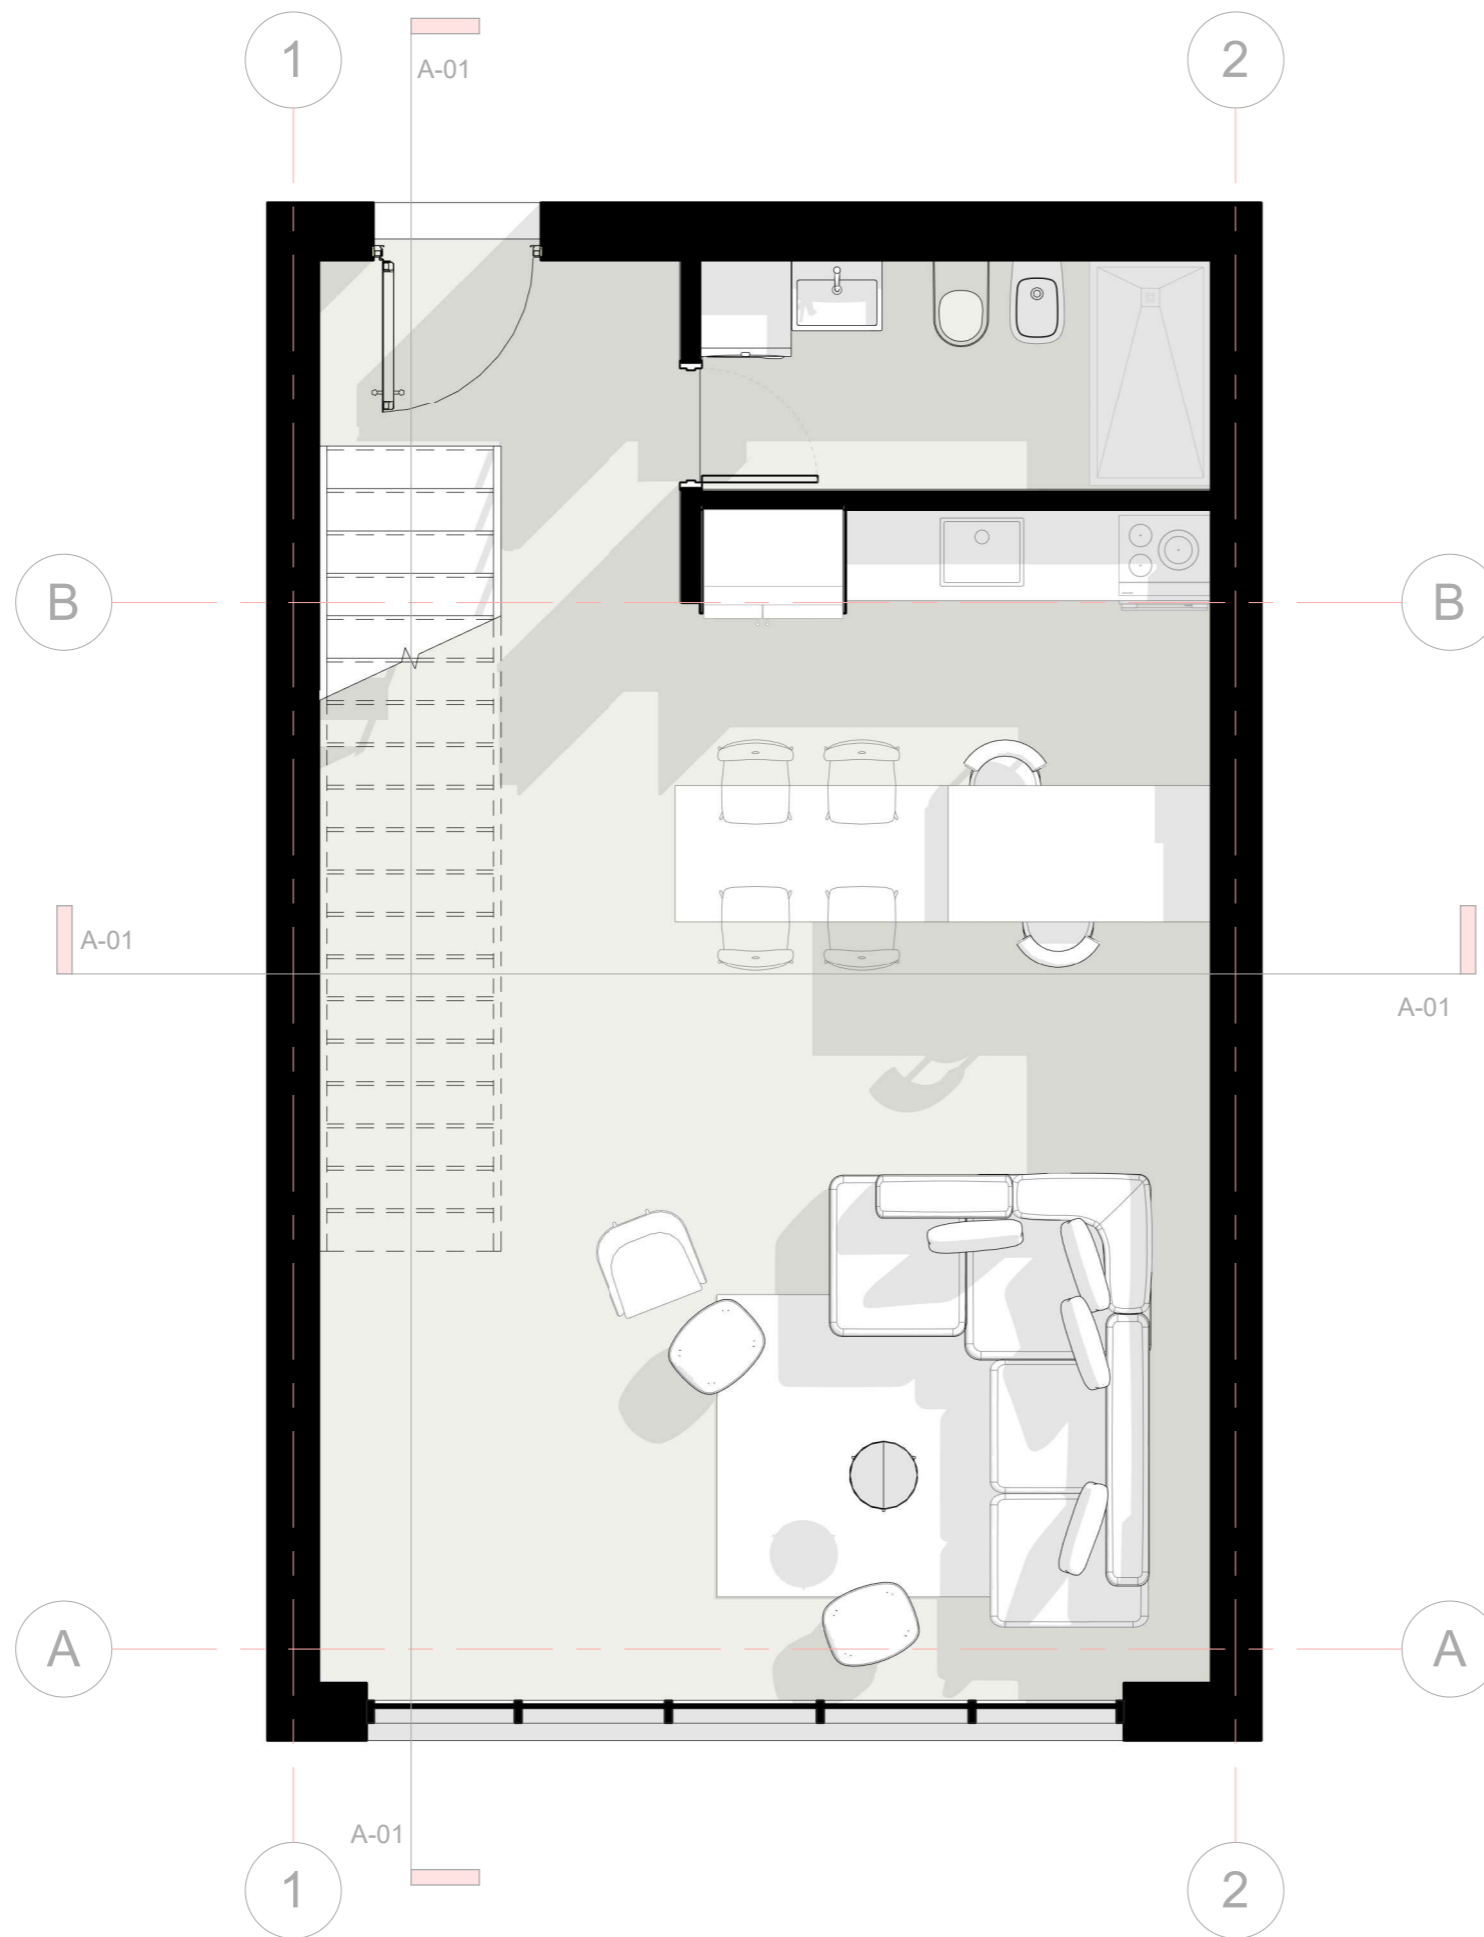

REZIDENCA 2
KATE ME 1 KAT
PARKIMI
NËNTOKË, ME
MUR RRETHUES
DHE PISHINË

Fleta Nr. **A-02**


Emërtimi i fletës

Planimetria e
Mobiluar e Katit
Përdhe

SHKALLA 1 : 50

Grupi projektues

Ark. Ilgen Çela LIÇ_N.7038/2

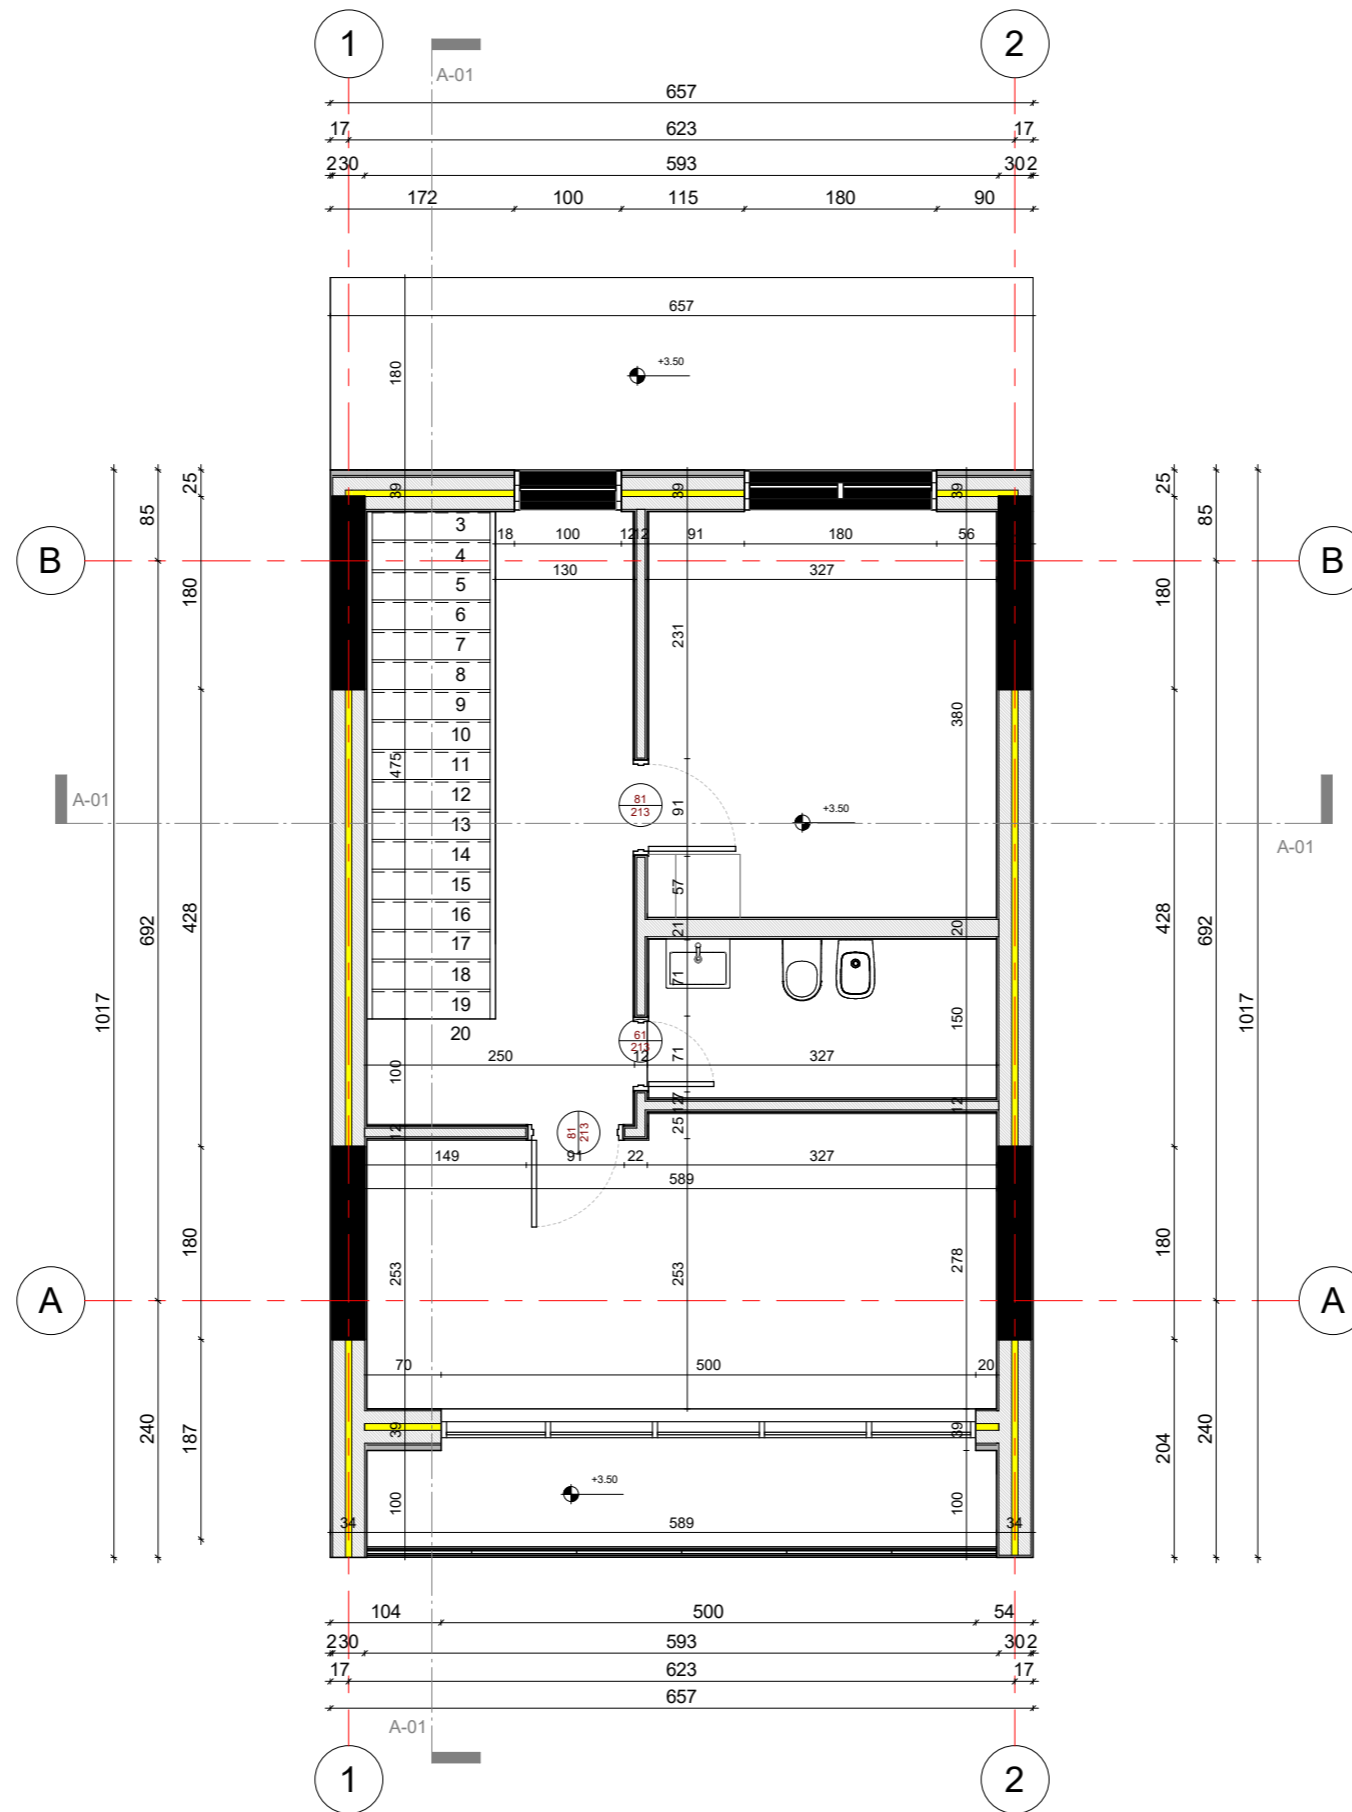

REZIDENCA 2 KATE
ME 1 KAT PARKIMI
NËNTOKË, ME MUR
RRETHUES DHE
PISHINË

Fleta Nr. **A-03**


Emërtimi i fletës

**Planimetria e
Dimensionuar e
Katit të Parë**

SHKALLA 1 : 50

Grupi projektues

Ark. Ilgen Çela LIÇ N.7038/2

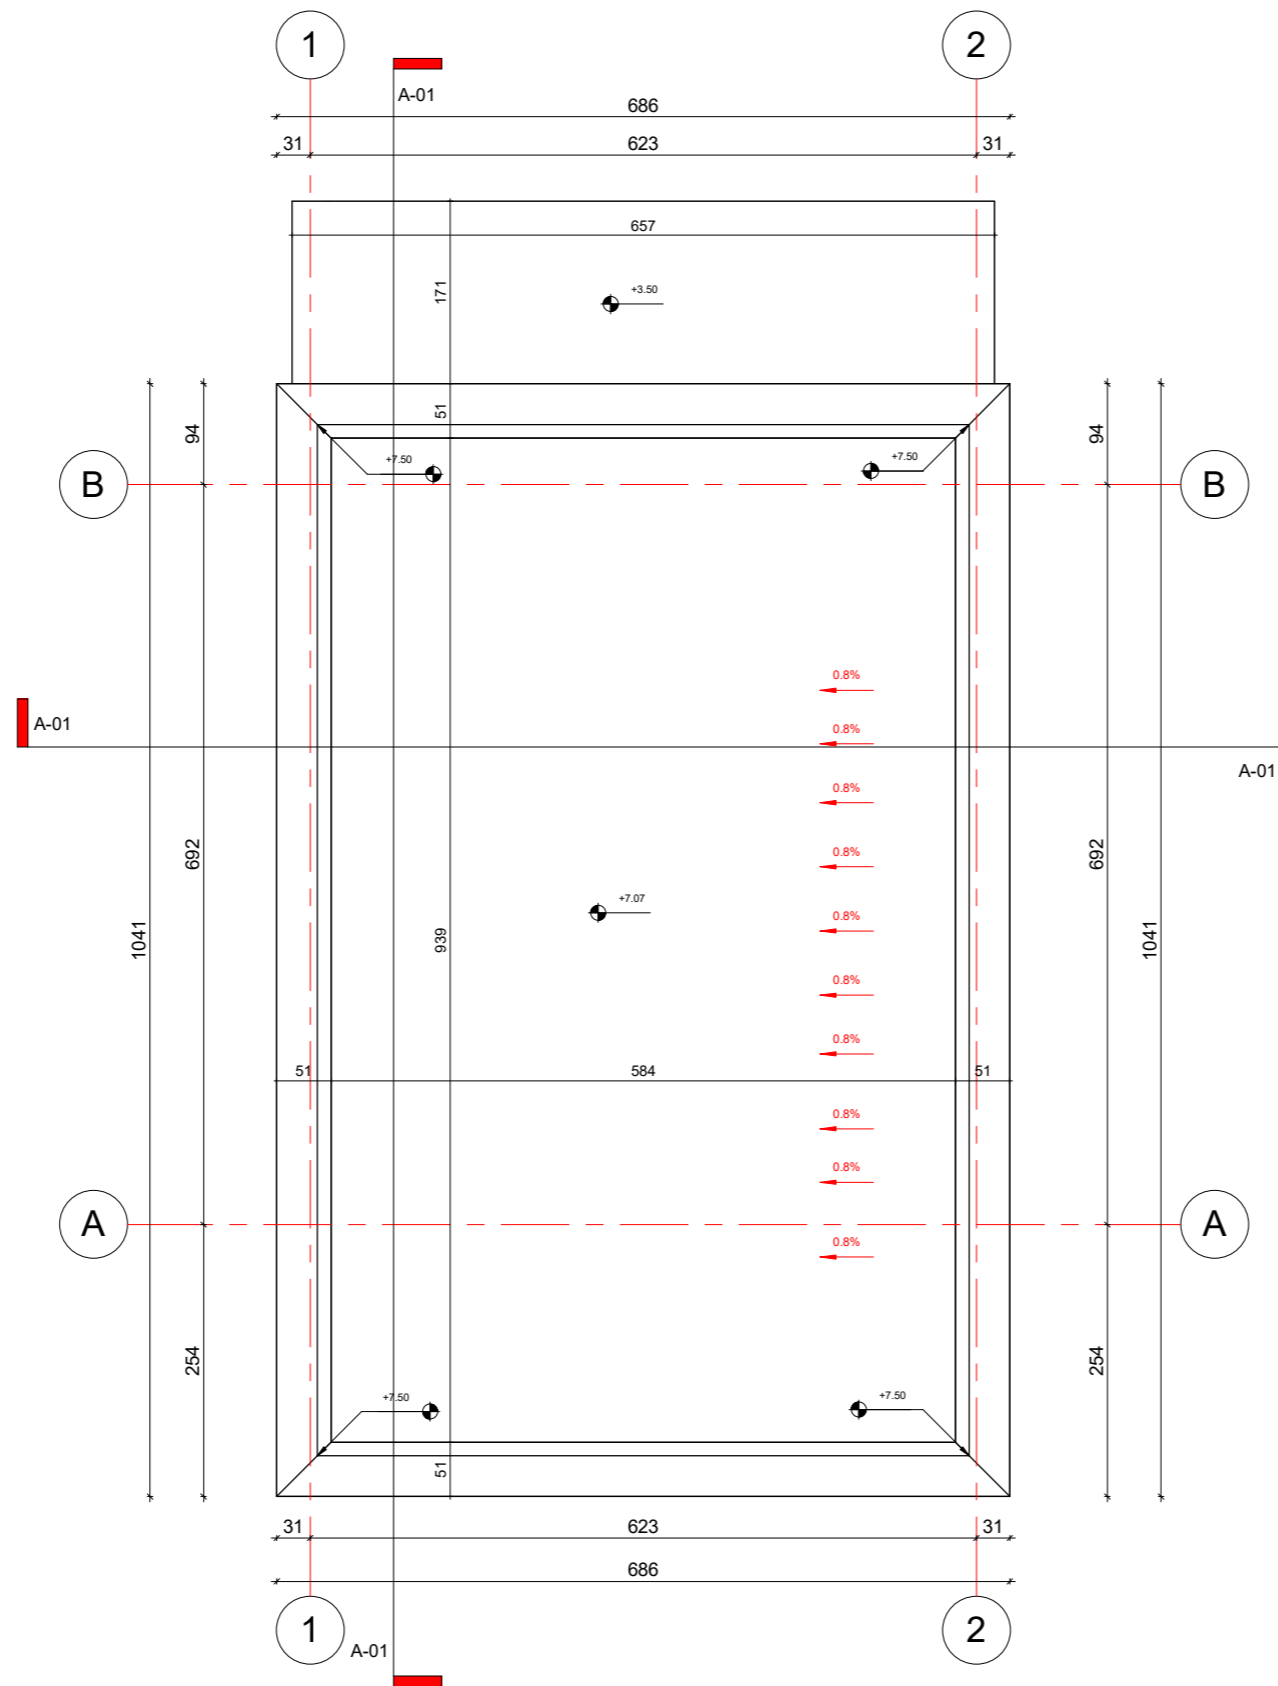

REZIDENCA 2 KATE
ME 1 KAT PARKIMI
NËNTOKË, ME MUR
RRETHUES DHE
PISHINË

Fleta Nr. **A-05**

Emërtimi i fletës

Planimetria e
Tarracës dhe
Kullimit të ujërave


SHKALLA 1 : 50

Grupi projektues

Ark. Ilgen Çela LIÇ N.7038/2

KUOTA MAKSIMALE +7.50 m

KUOTA MAKSIMALE +7.50 m

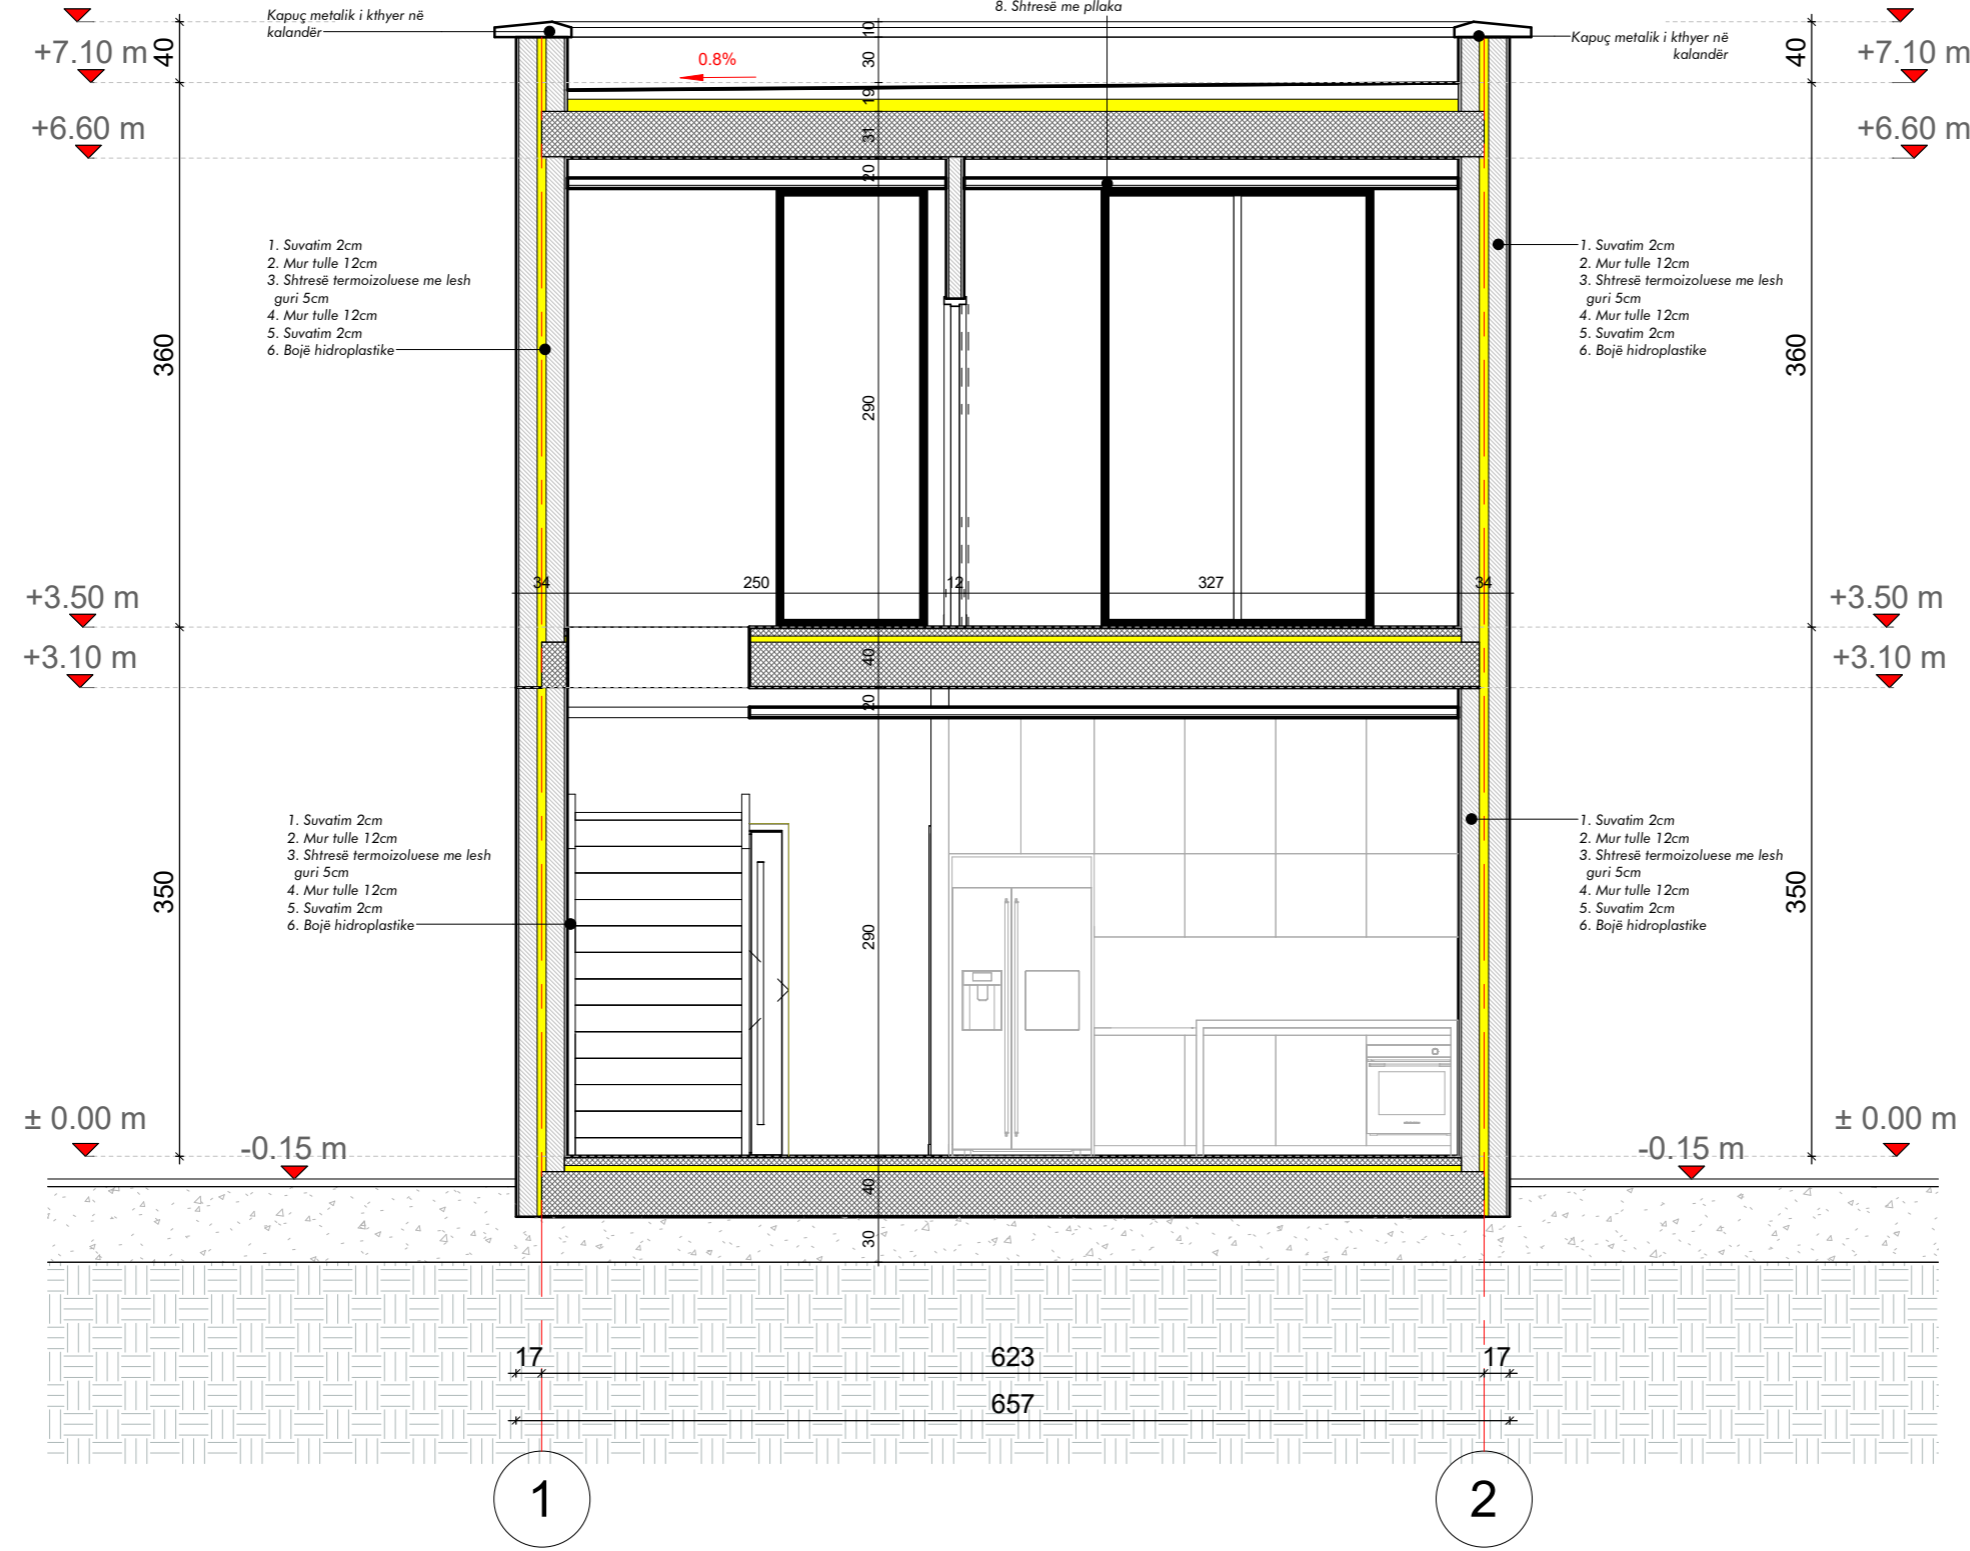

REZIDENCA 2
KATE ME 1 KAT
PARKIMI
NËNTOKË, ME
MUR RRETHUES
DHE PISHINË

Fleta Nr. **A-06**

Emërtimi i fletës

Prerja 1-1


SHKALLA 1 : 50

Grupi projektues

Ark. Ilgen Çela LIÇ_N.7038/2

KUOTA MAKSIMALE +7.50 m

KUOTA MAKSIMALE +7.50 m

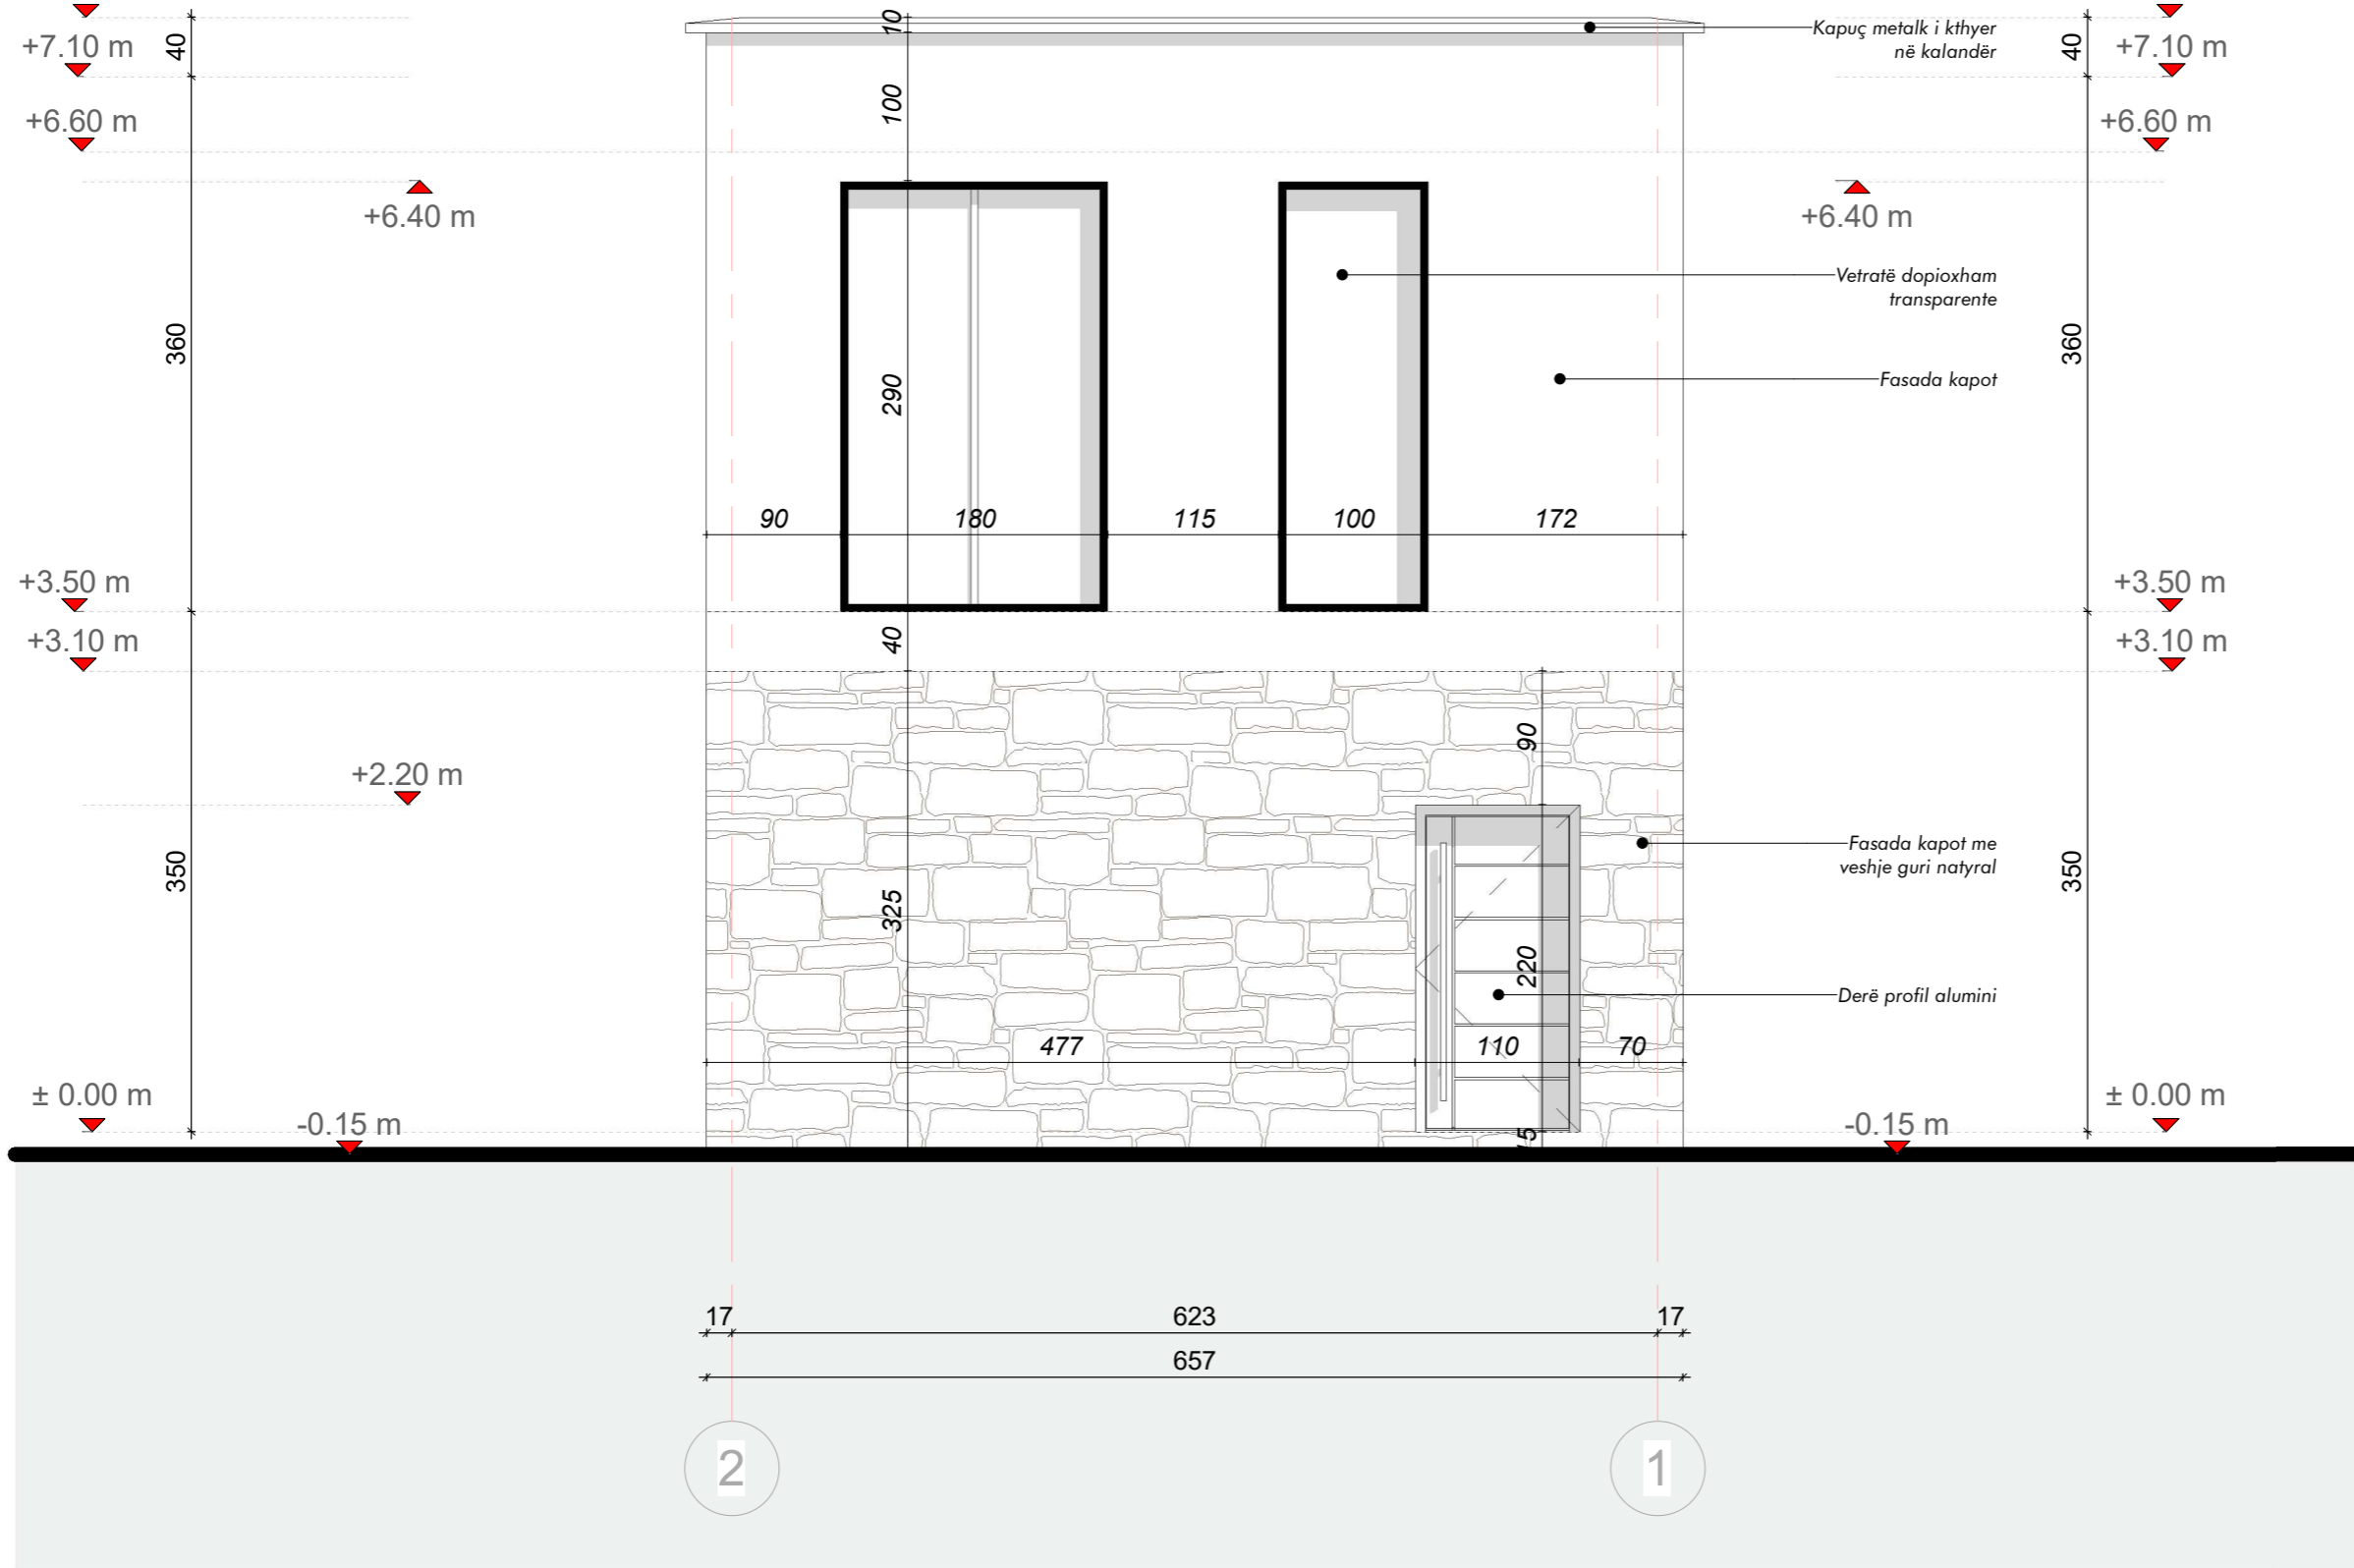

REZIDENCA 2
KATE ME 1 KAT
PARKIMI
NËNTOKË, ME
MUR RRETHUES
DHE PISHINË

Fleta Nr. **A-08**

Emërtimi i fletës
Pamja nga Veriu


SHKALLA 1 : 50

Grupi projektues

Ark. Ilgen Çela LIÇ_N.7038/2

KUOTA MAKSIMALE +7.50 m

KUOTA MAKSIMALE +7.50 m

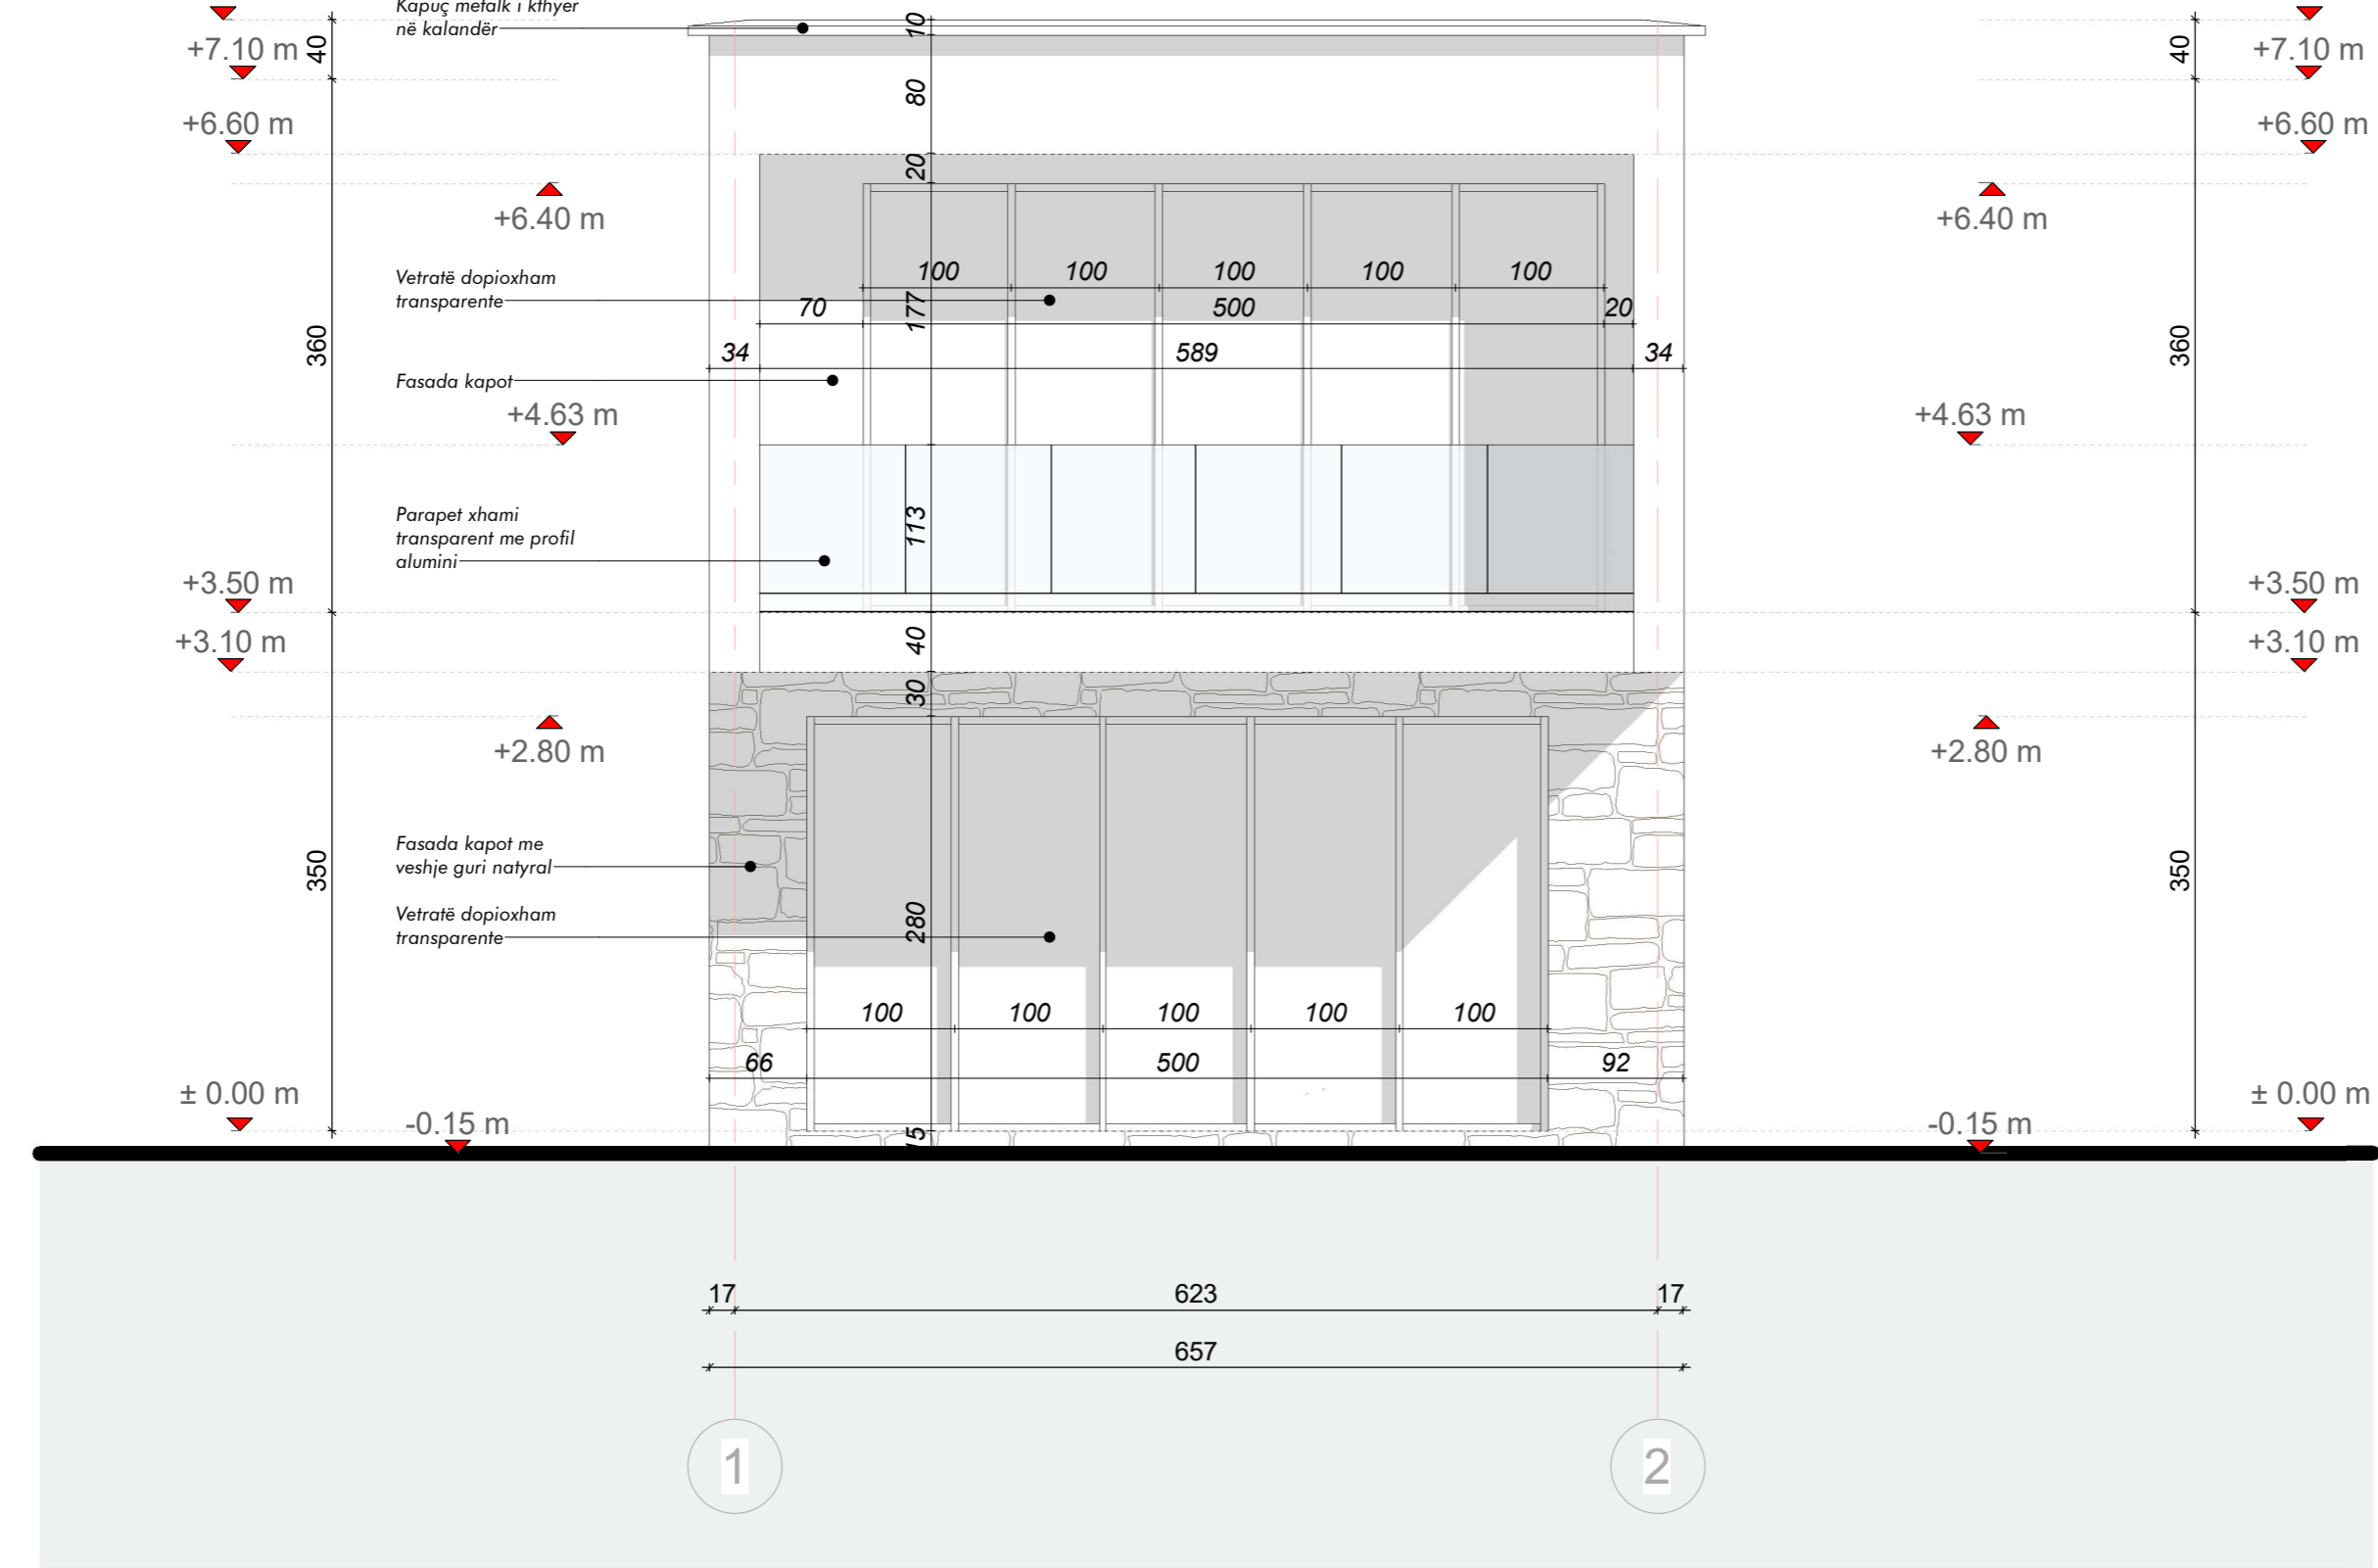

REZIDENCA 2
KATE ME 1 KAT
PARKIMI
NËNTOKË, ME
MUR RRETHUES
DHE PISHINË

Fleta Nr. **A-09**


Emërtimi i fletës

Pamja nga Jugu

SHKALLA 1 : 50

Grupi projektues

Ark. Ilgen Çela LIÇ_N.7038/2

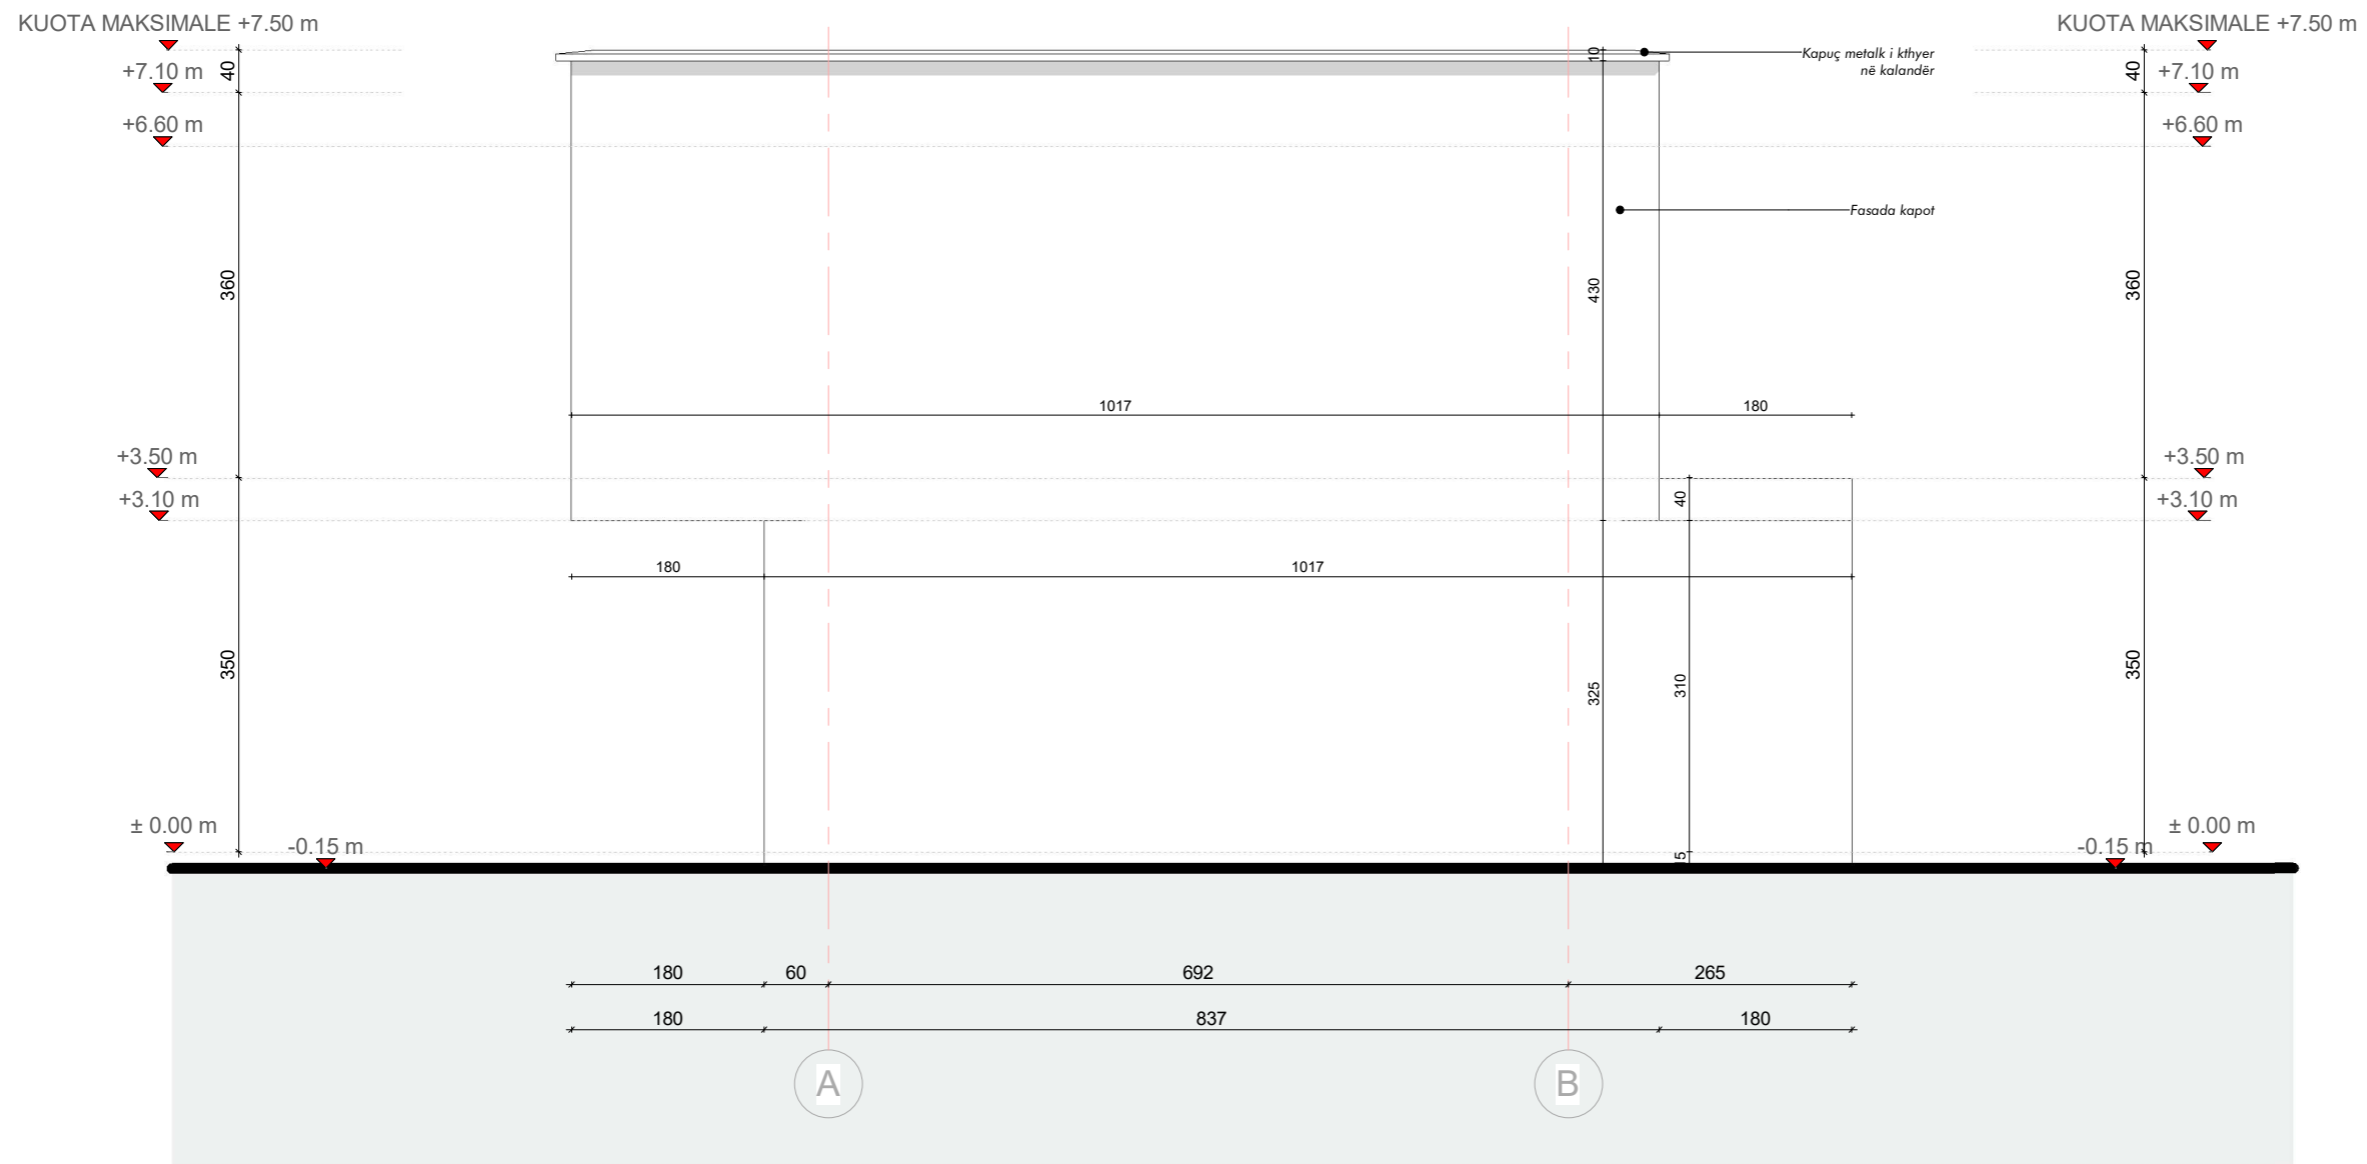

REZIDENCA 2 KATE
ME 1 KAT PARKIMI
NËNTOKË, ME MUR
RRETHUES DHE
PISHINË

Fleta Nr. **A-10**


Emërtimi i fletës

Pamja nga Lindja

SHKALLA 1 : 50

Grupi projektues

Ark. Ilgen Çela LIÇ N.7038/2

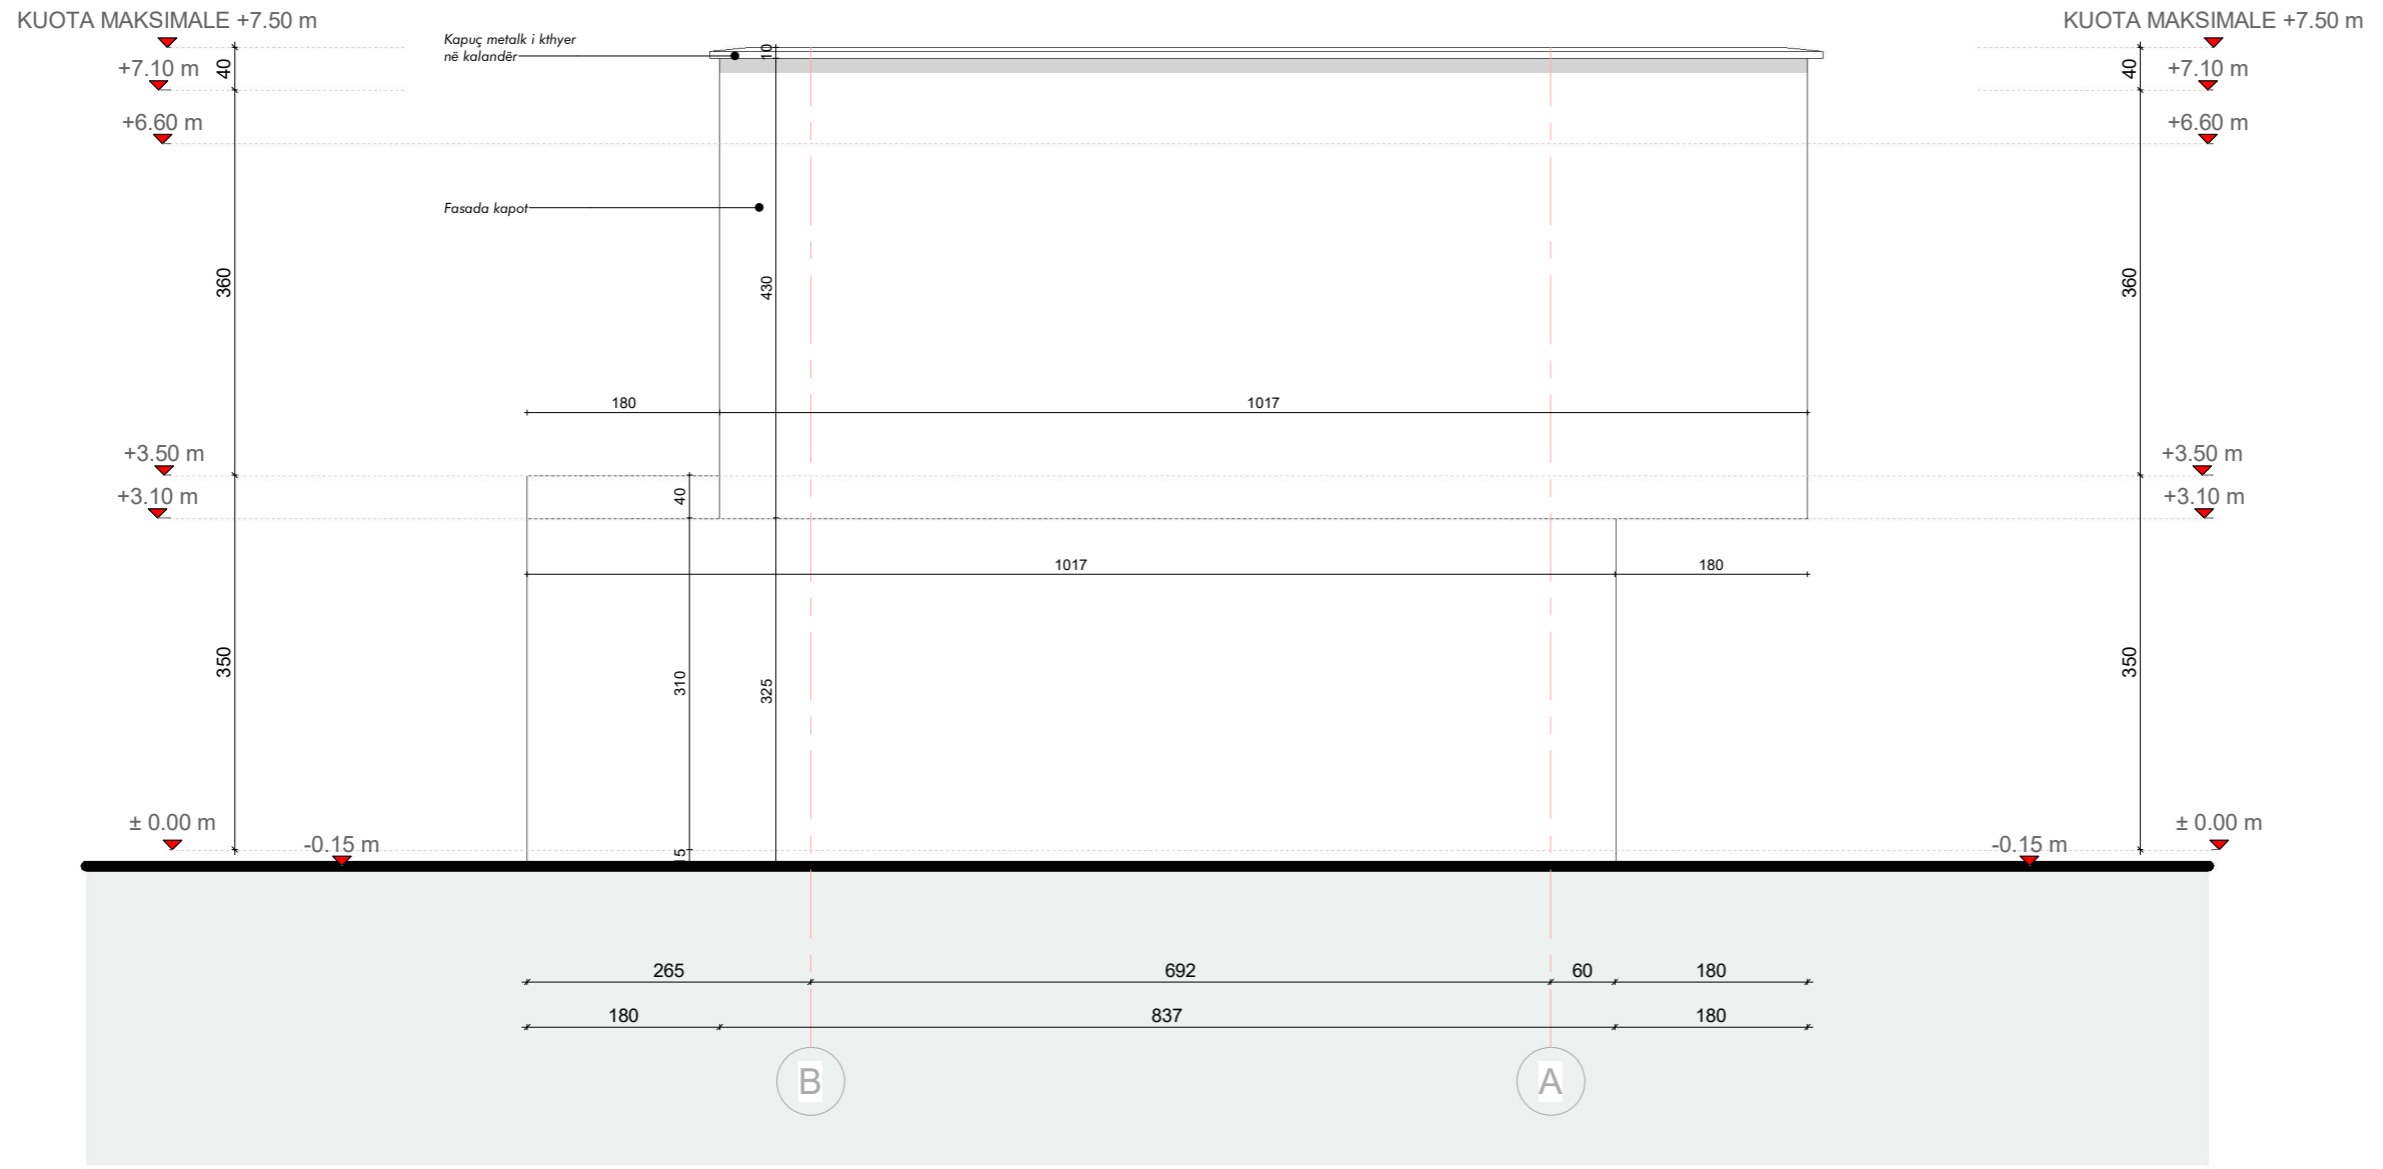

REZIDENCA 2 KATE
ME 1 KAT PARKIMI
NËNTOKË, ME MUR
RRETHUES DHE
PISHINË

Fleta Nr. **A-11**


Emërtimi i fletës

Pamja nga
Perëndimi

SHKALLA 1 : 50

Grupi projektues

Ark. Ilgen Çela LIÇ N.7038/2

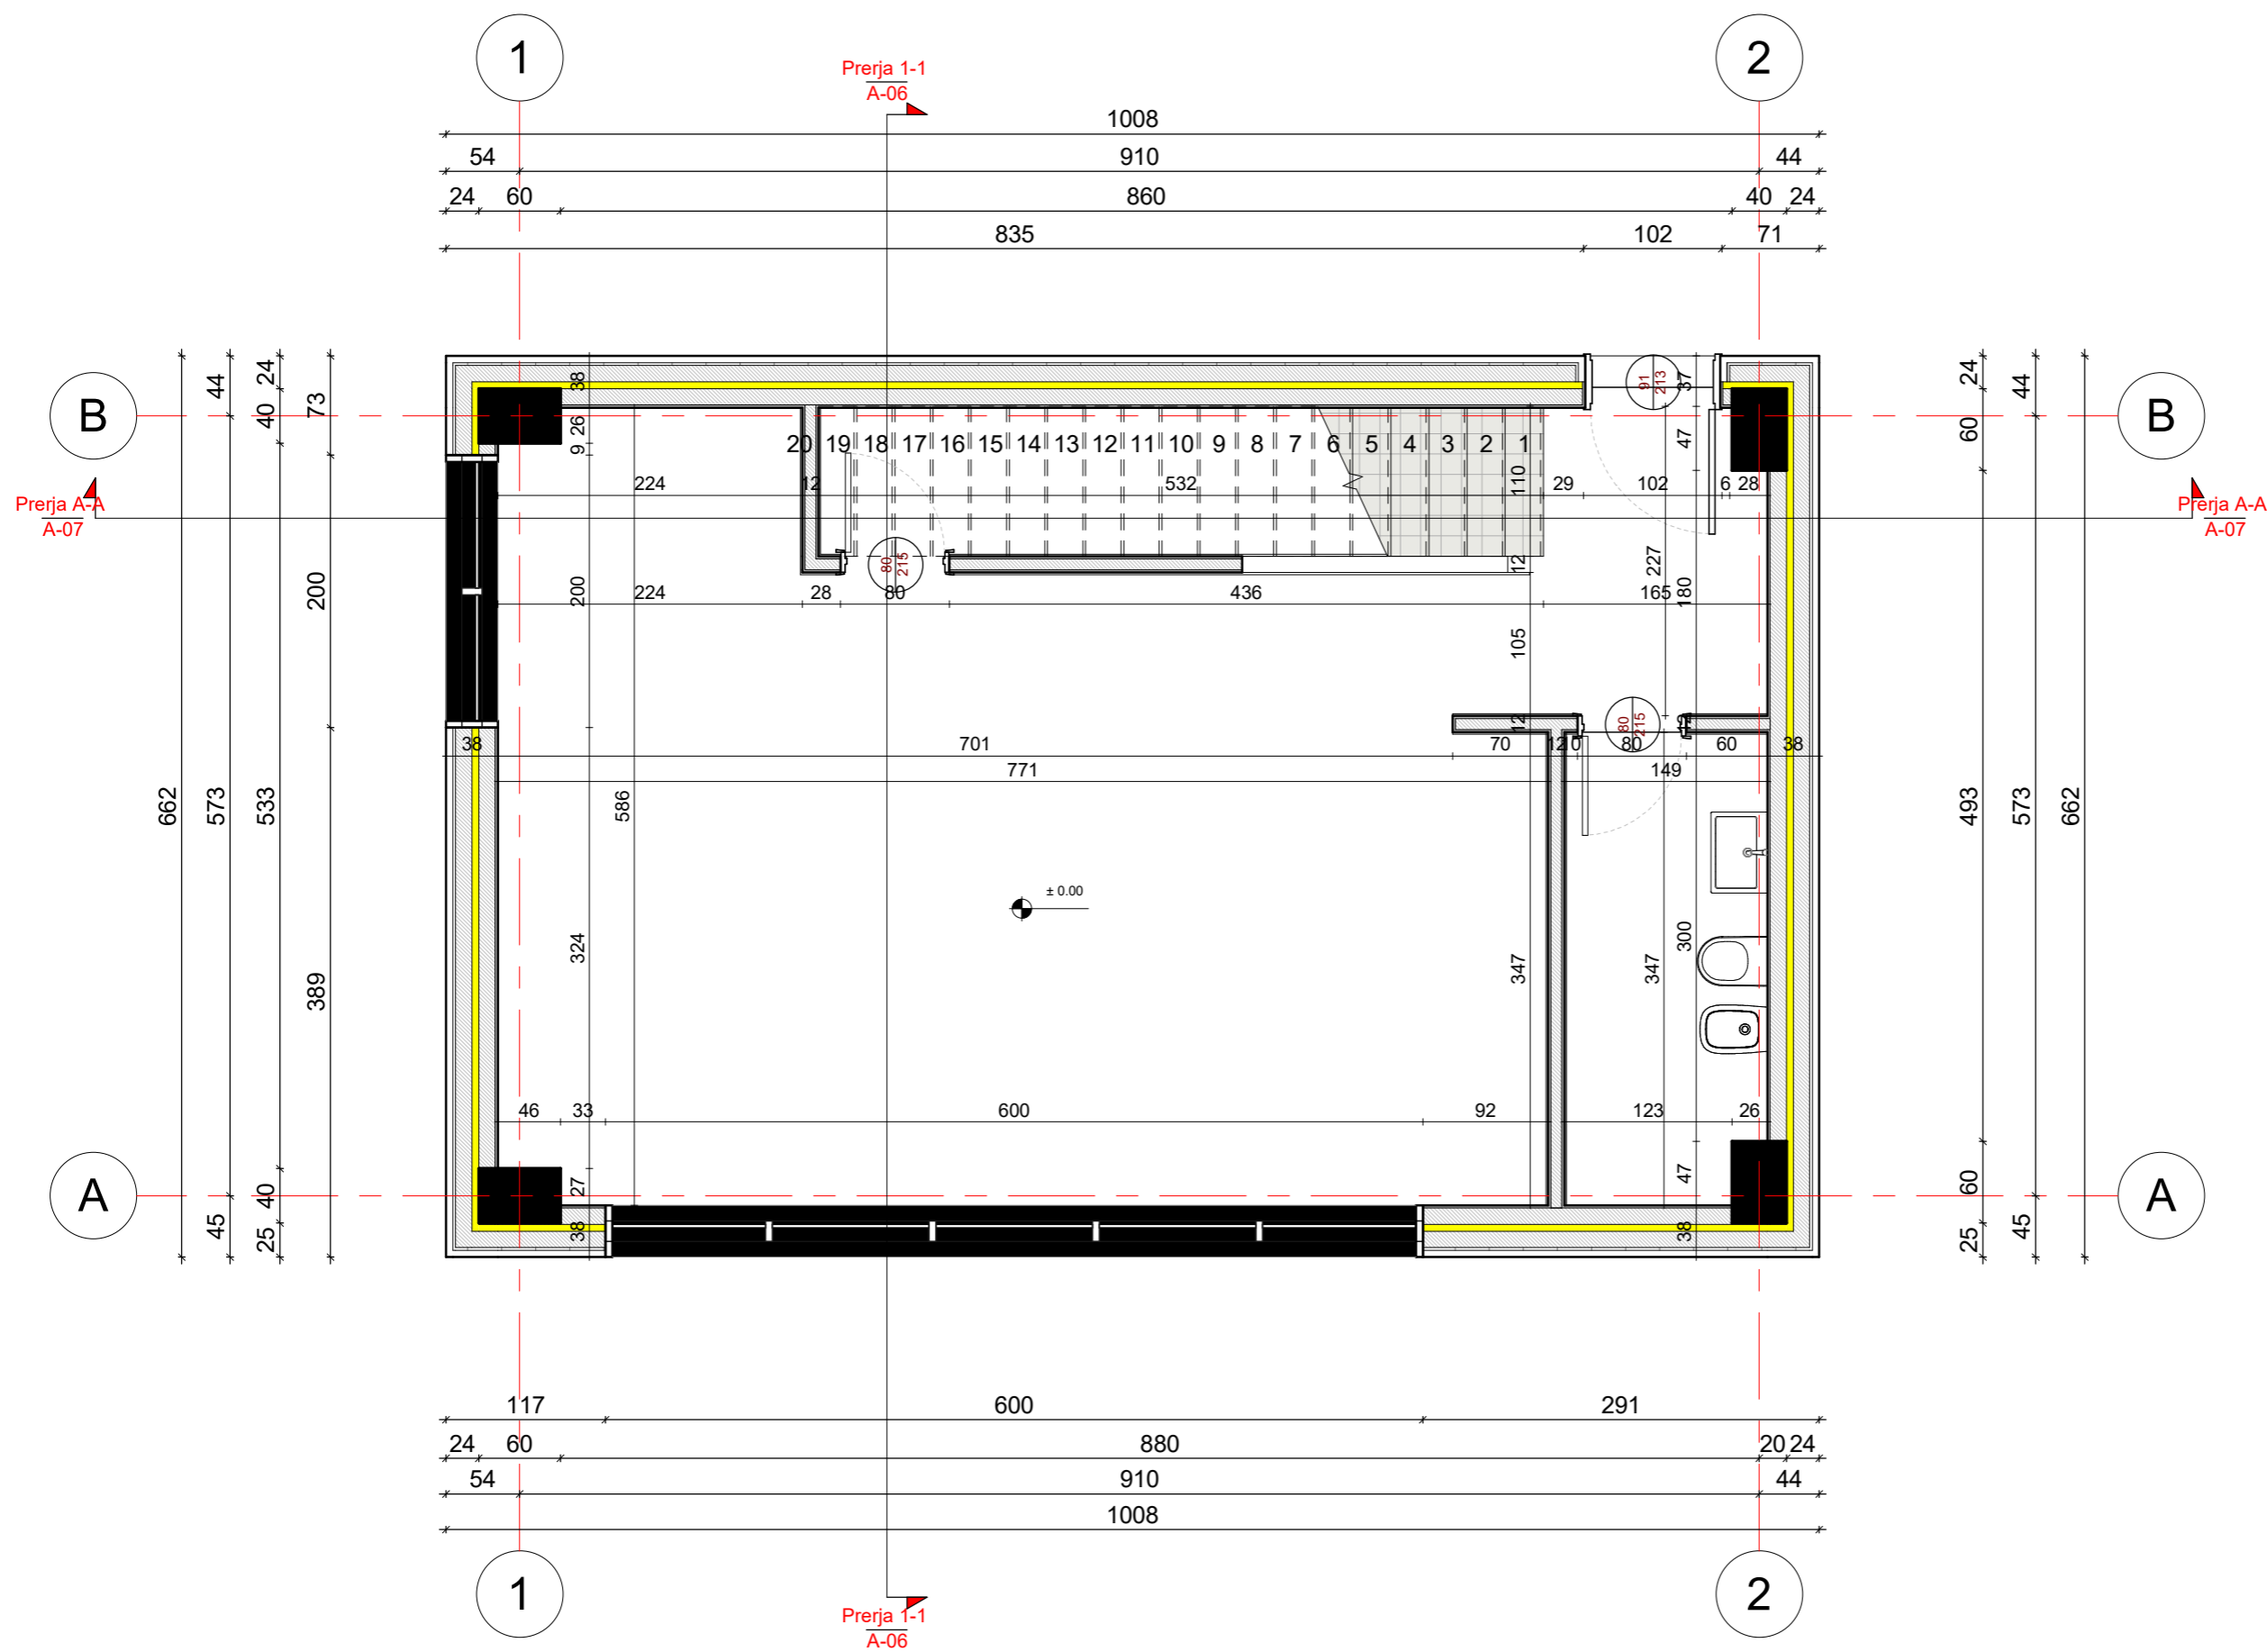

REZIDENCA 2
KATE ME 1 KAT
PARKIMI
NËNTOKË, ME
MUR RRETHUES
DHE PISHINË

Fleta Nr. **A-01**


Emërtimi i fletës

Planimetria e
Dimensionuar e
Katit Përdhe

SHKALLA 1 : 50

Grupi projektues

Ark. Ilgen Çela LIÇ_N.7038/2

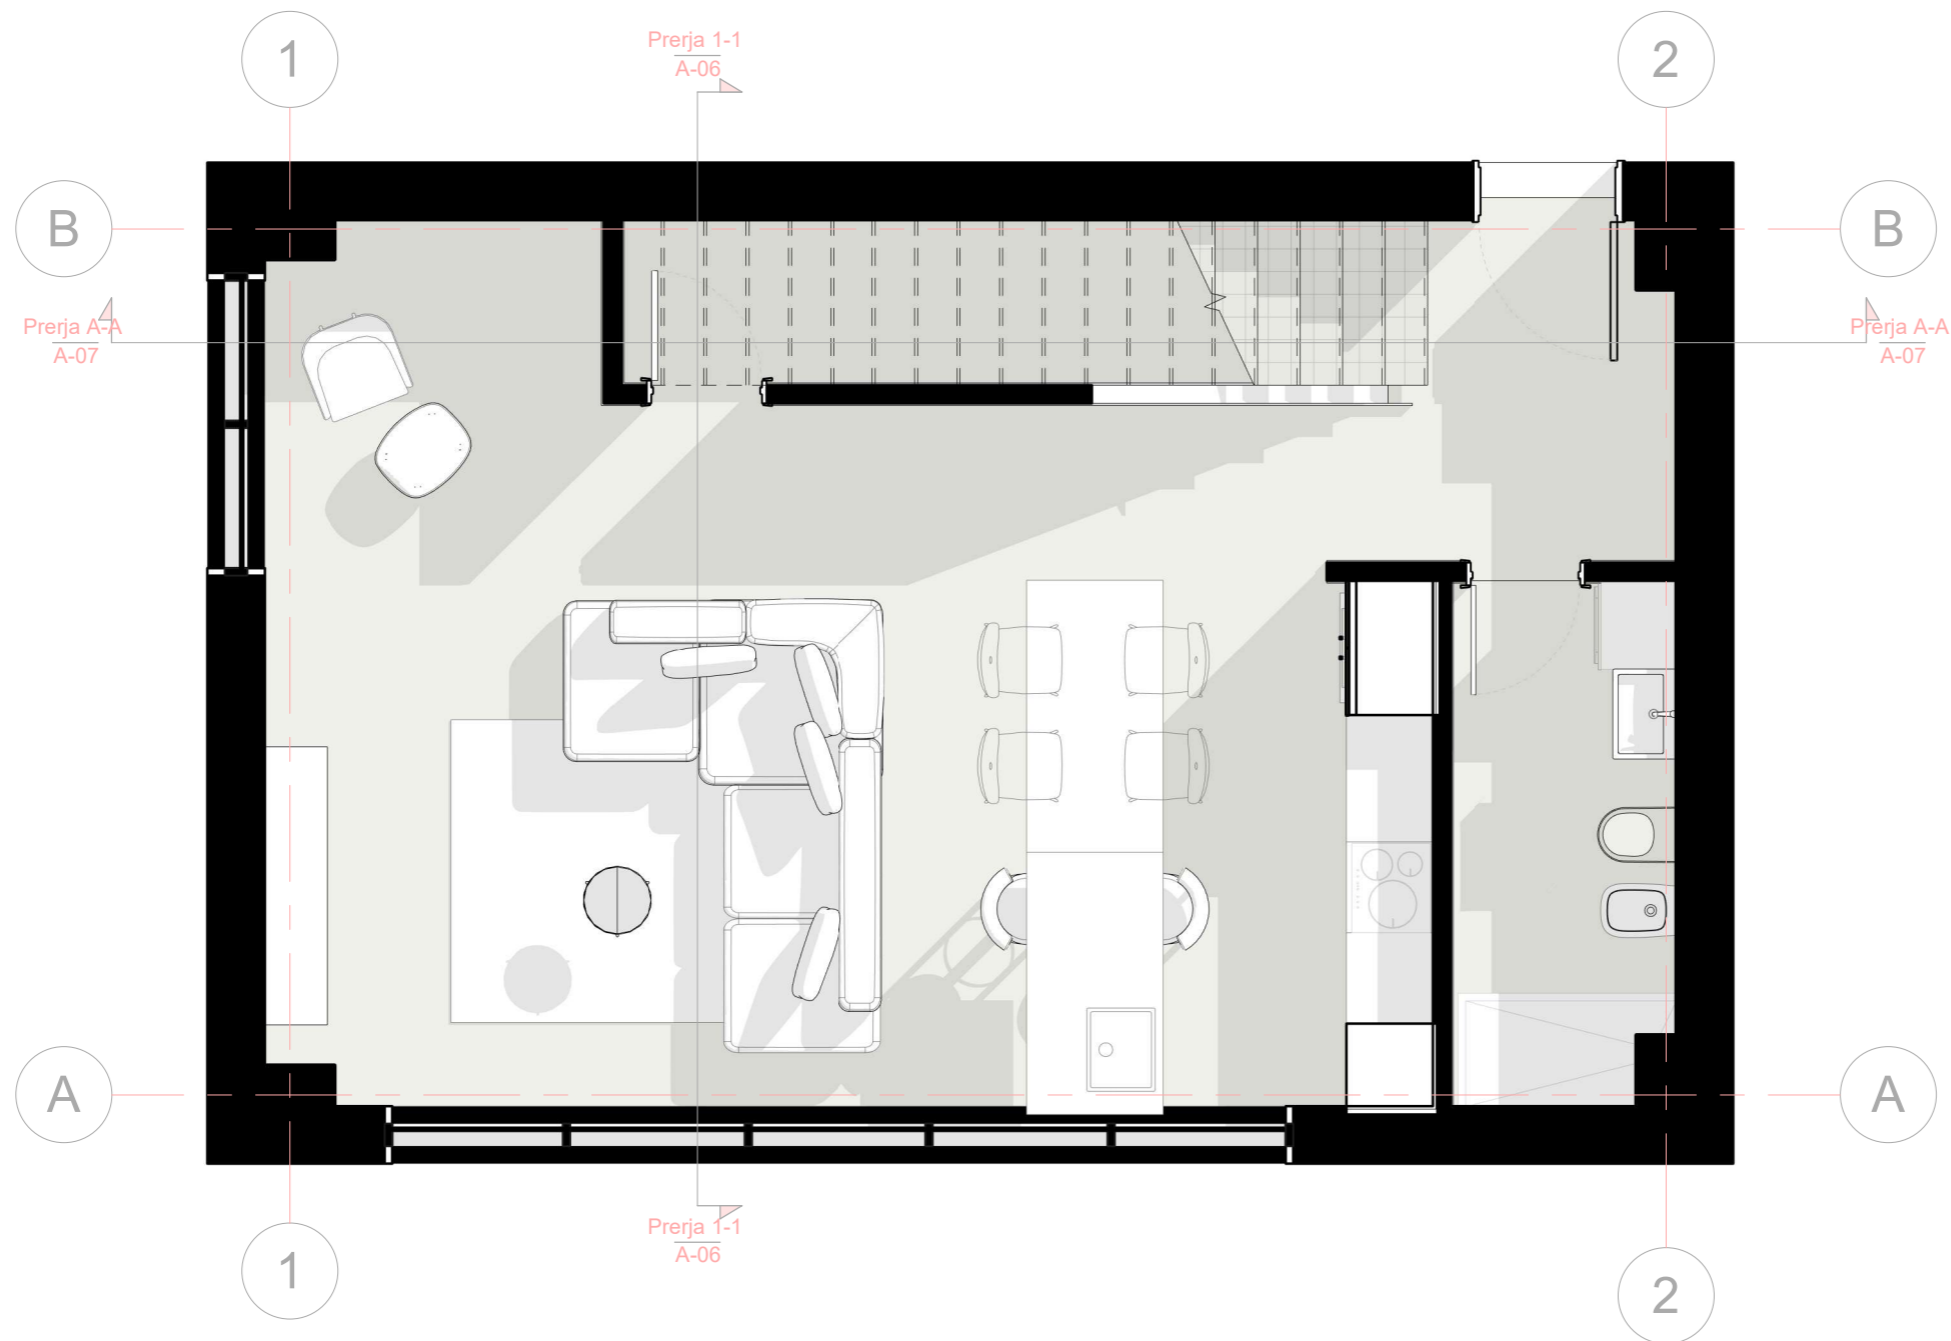

REZIDENCA 2
KATE ME 1 KAT
PARKIMI
NËNTOKË, ME
MUR RRETHUES
DHE PISHINË

Fleta Nr. **A-02**


Emërtimi i fletës

Planimetria e
Mobiluar e Katit
Përdhe

SHKALLA 1 : 50

Grupi projektues

Ark. Ilgen Çela LIÇ_N.7038/2

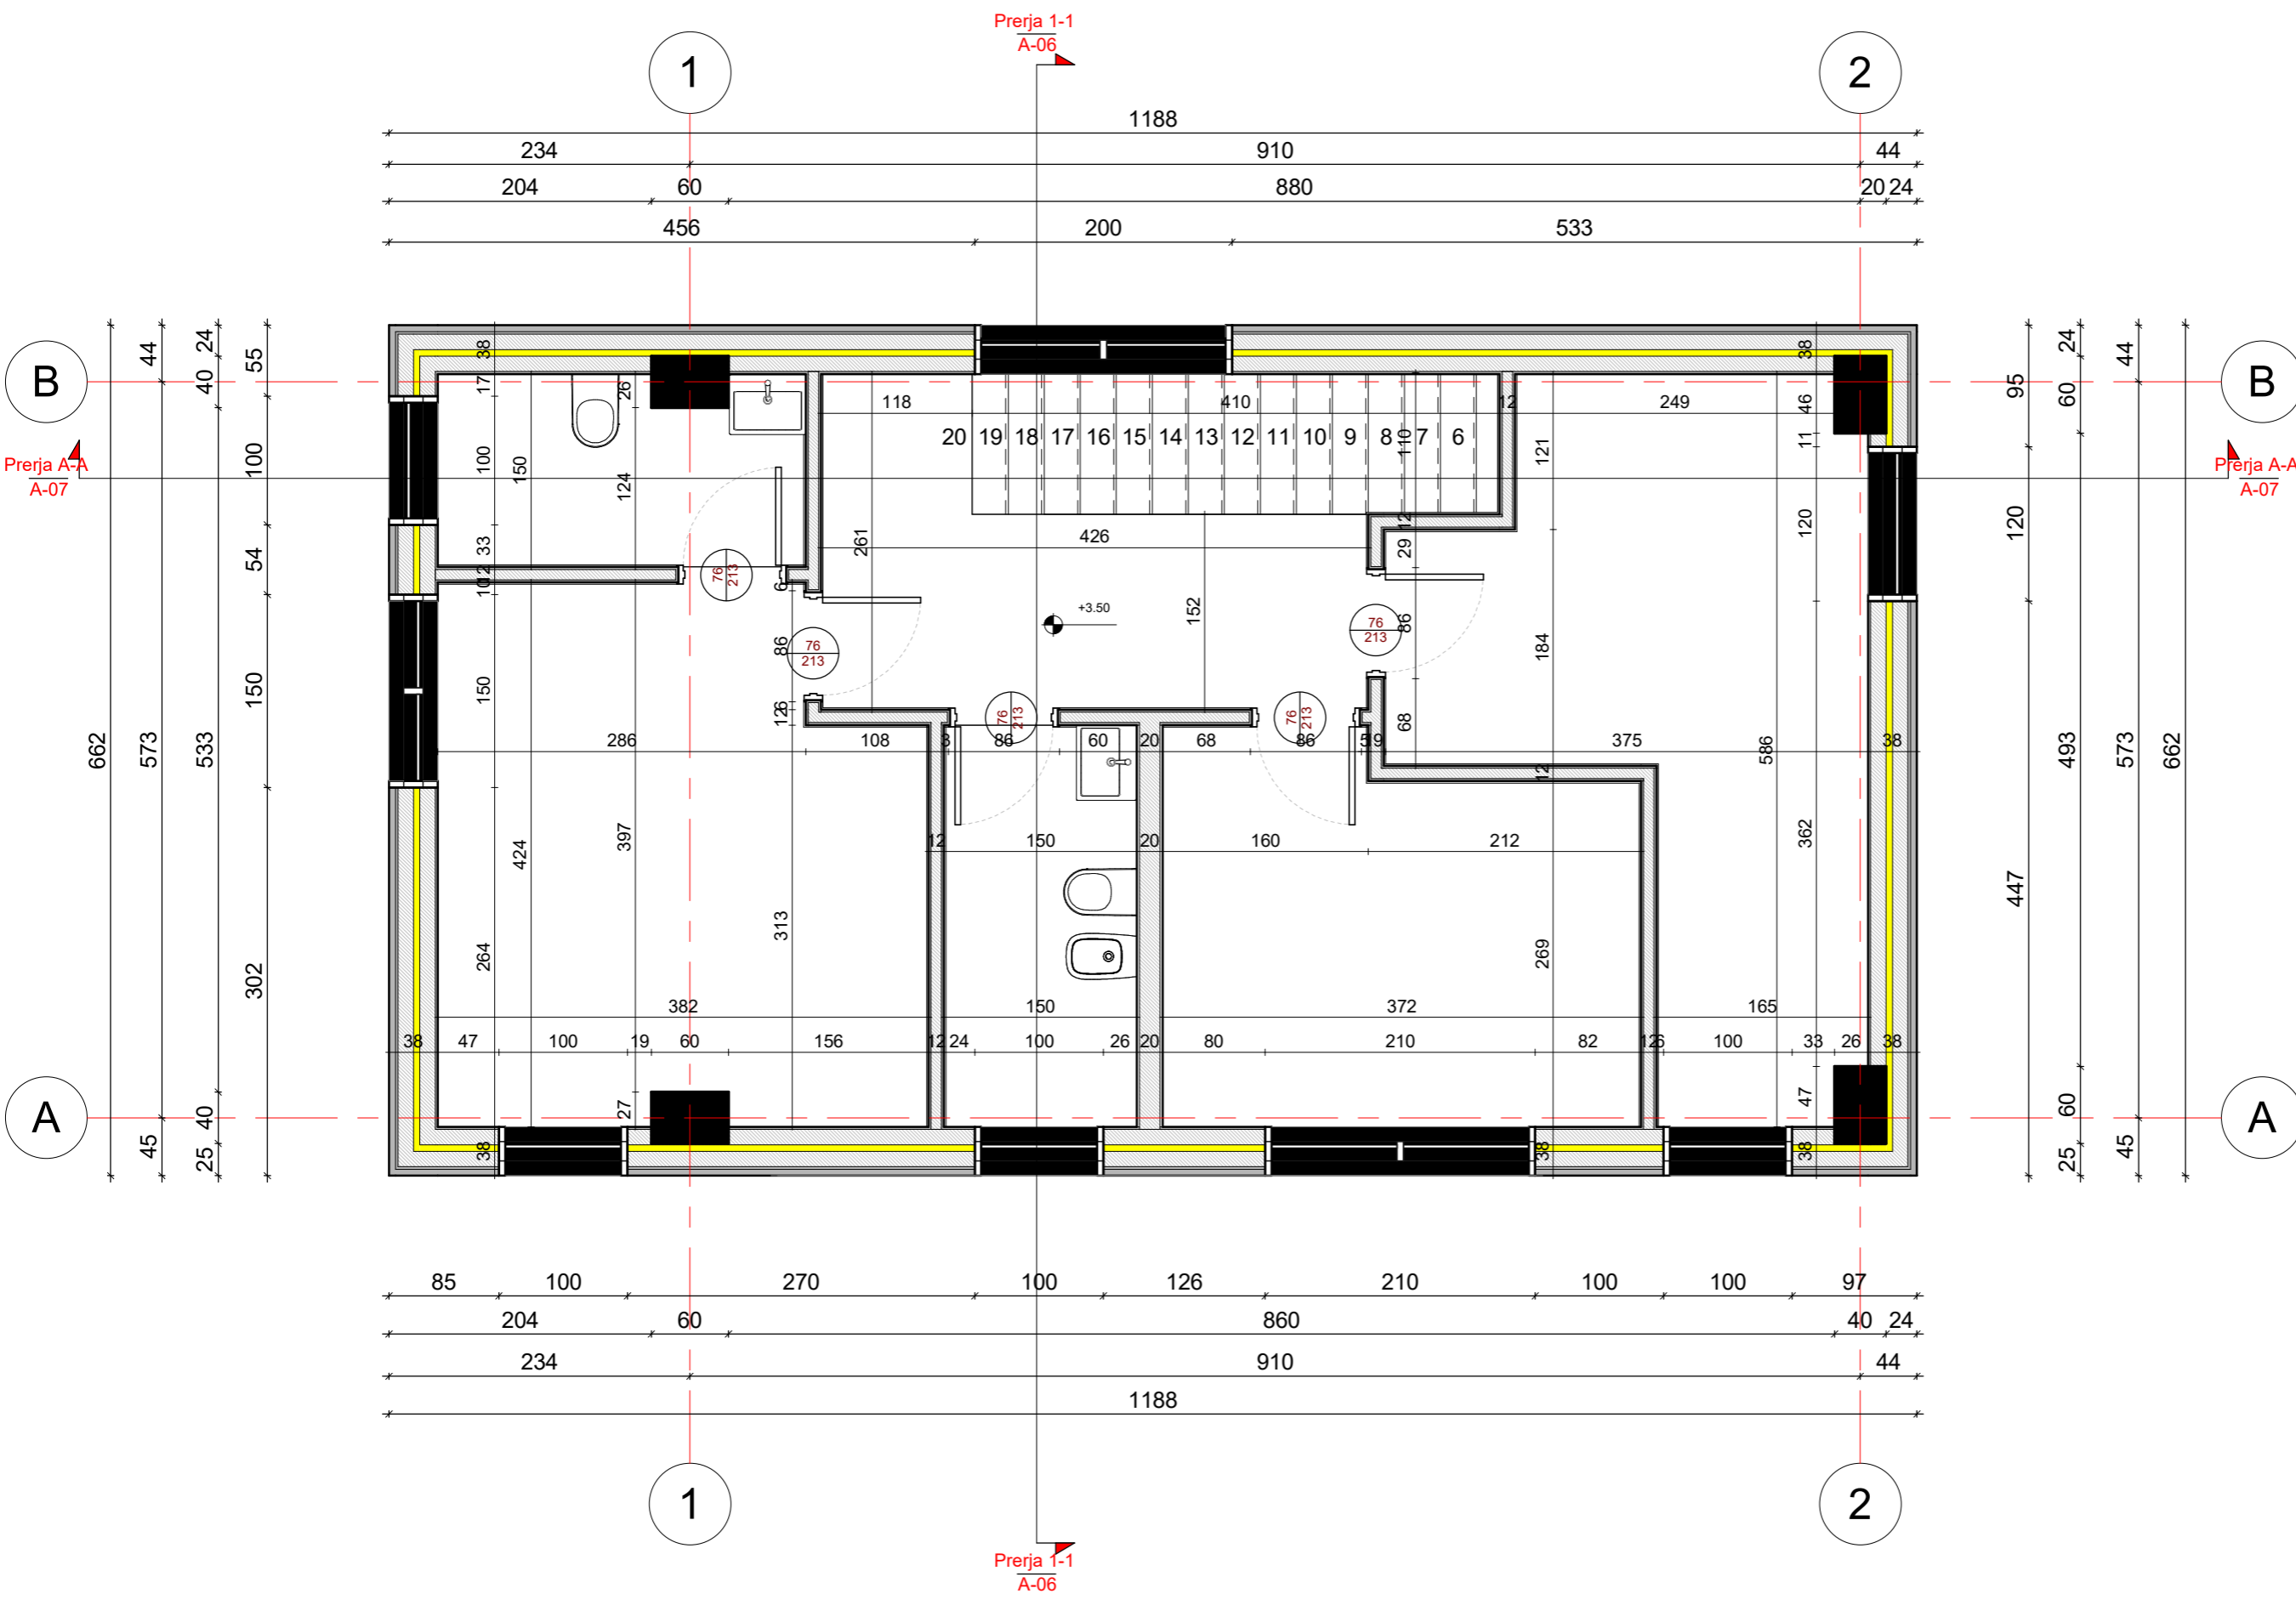

REZIDENCA 2
KATE ME 1 KAT
PARKIMI
NËNTOKË, ME
MUR RRETHUES
DHE PISHINË

Fleta Nr. **A-03**


Emërtimi i fletës

**Planimetria e
Dimensionuar e
Katit të Parë**

SHKALLA 1 : 50

Grupi projektues

Ark. Ilgen Çela LIÇ_N.7038/2

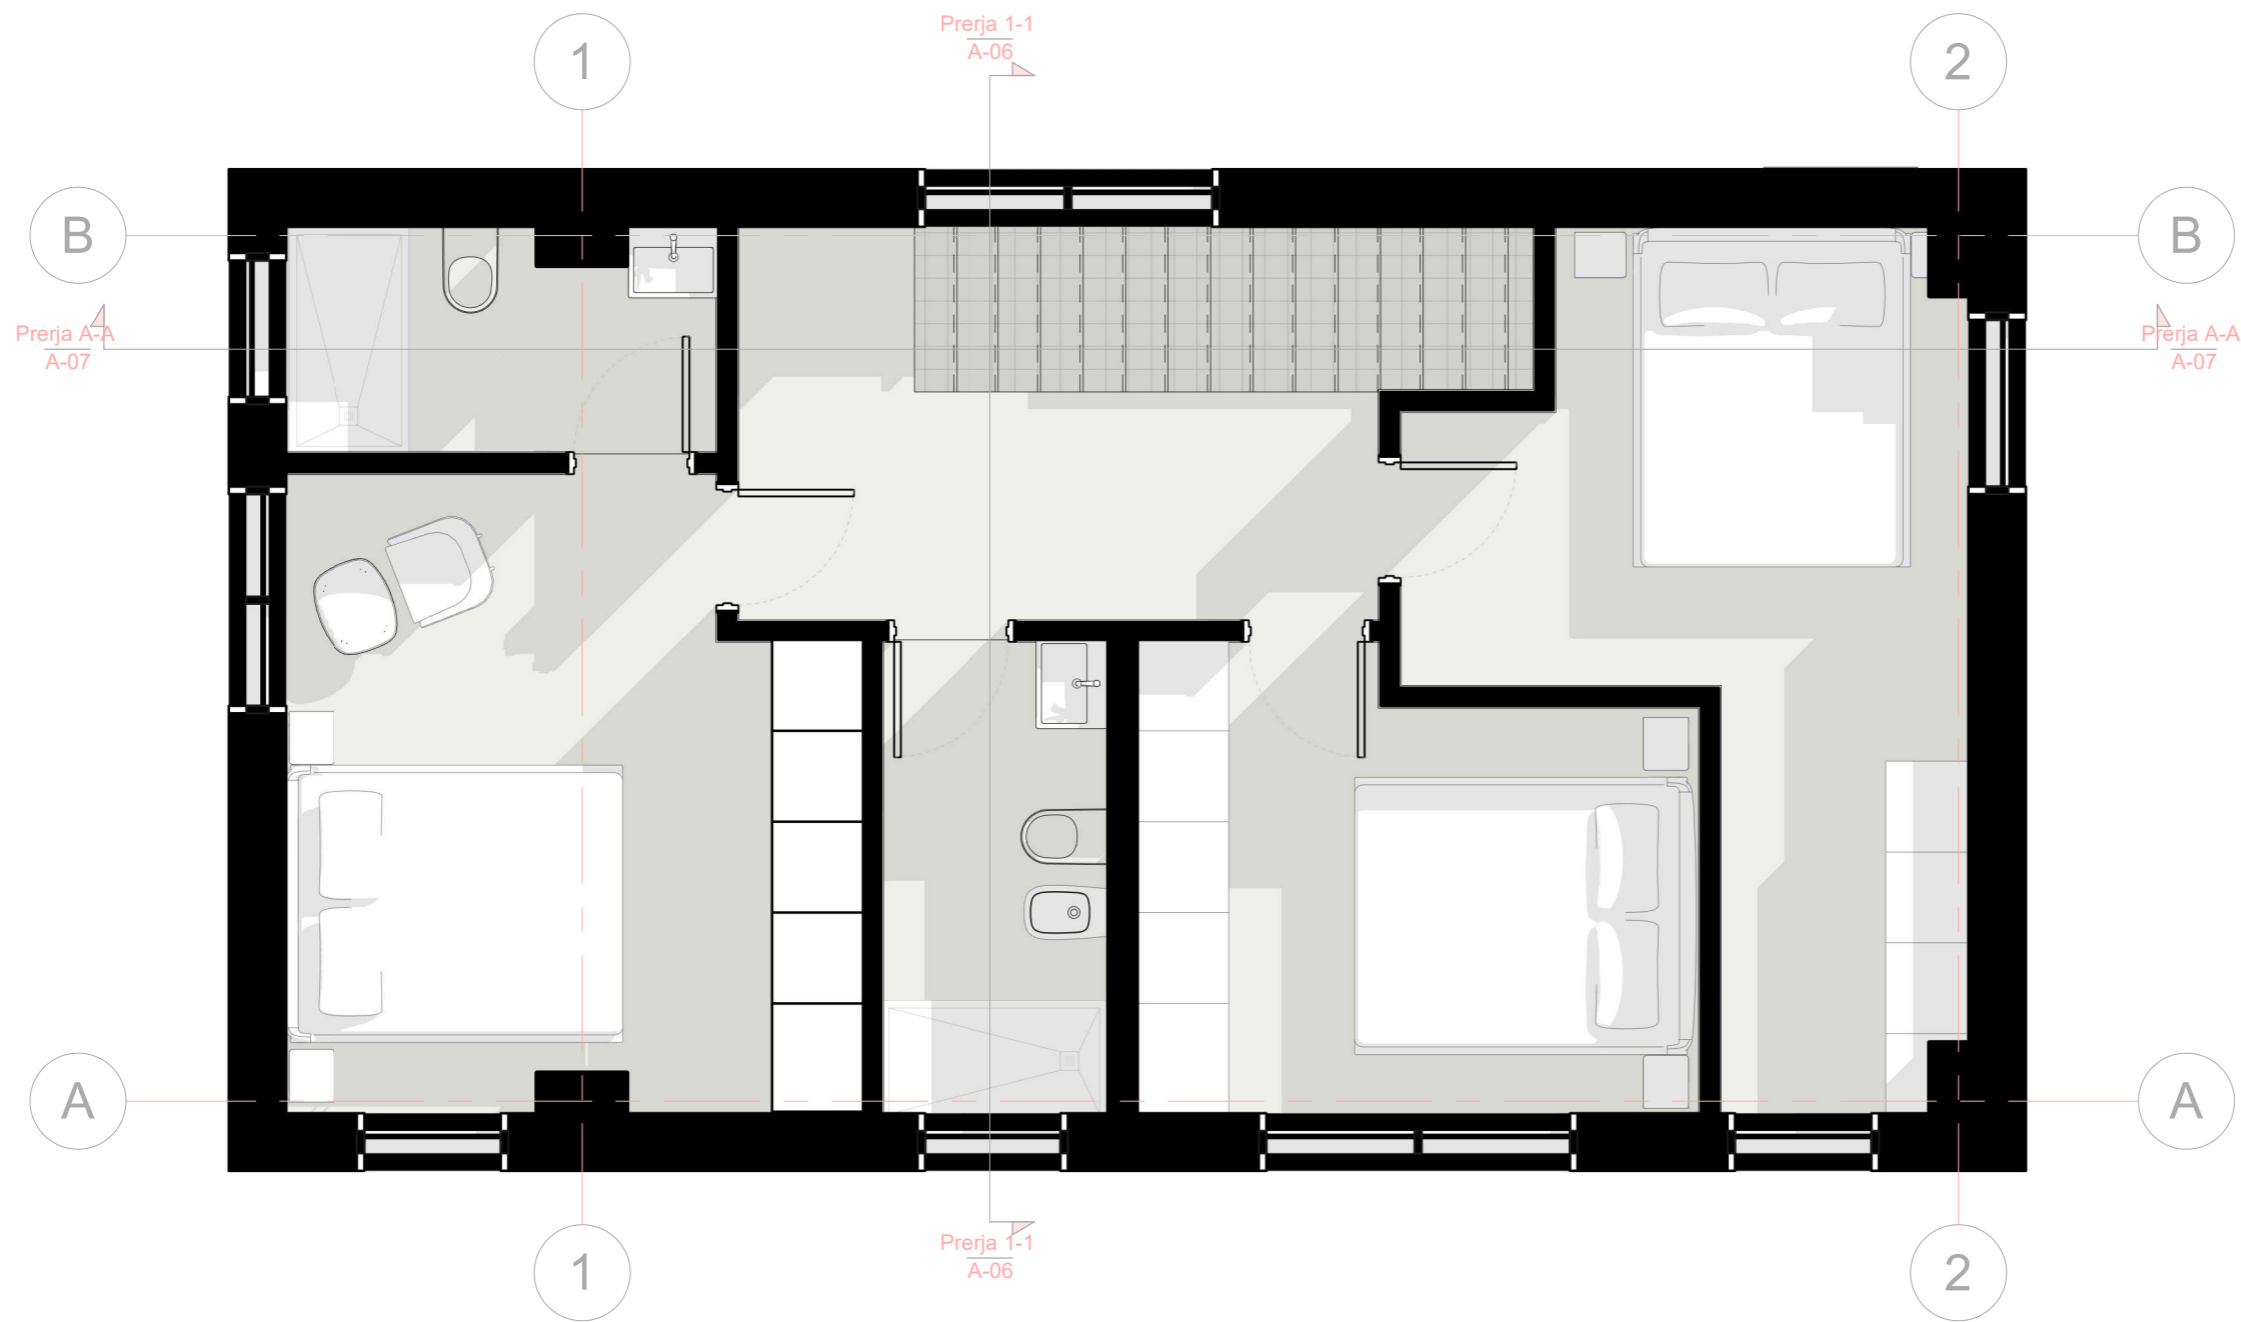

REZIDENCA 2
KATE ME 1 KAT
PARKIMI
NËNTOKË, ME
MUR RRETHUES
DHE PISHINË

Fleta Nr. **A-04**


Emërtimi i fletës

**Planimetria e
Mobiluar e Katit të
Parë**

SHKALLA 1 : 50

Grupi projektues

Ark. Ilgen Çela LIÇ_N.7038/2

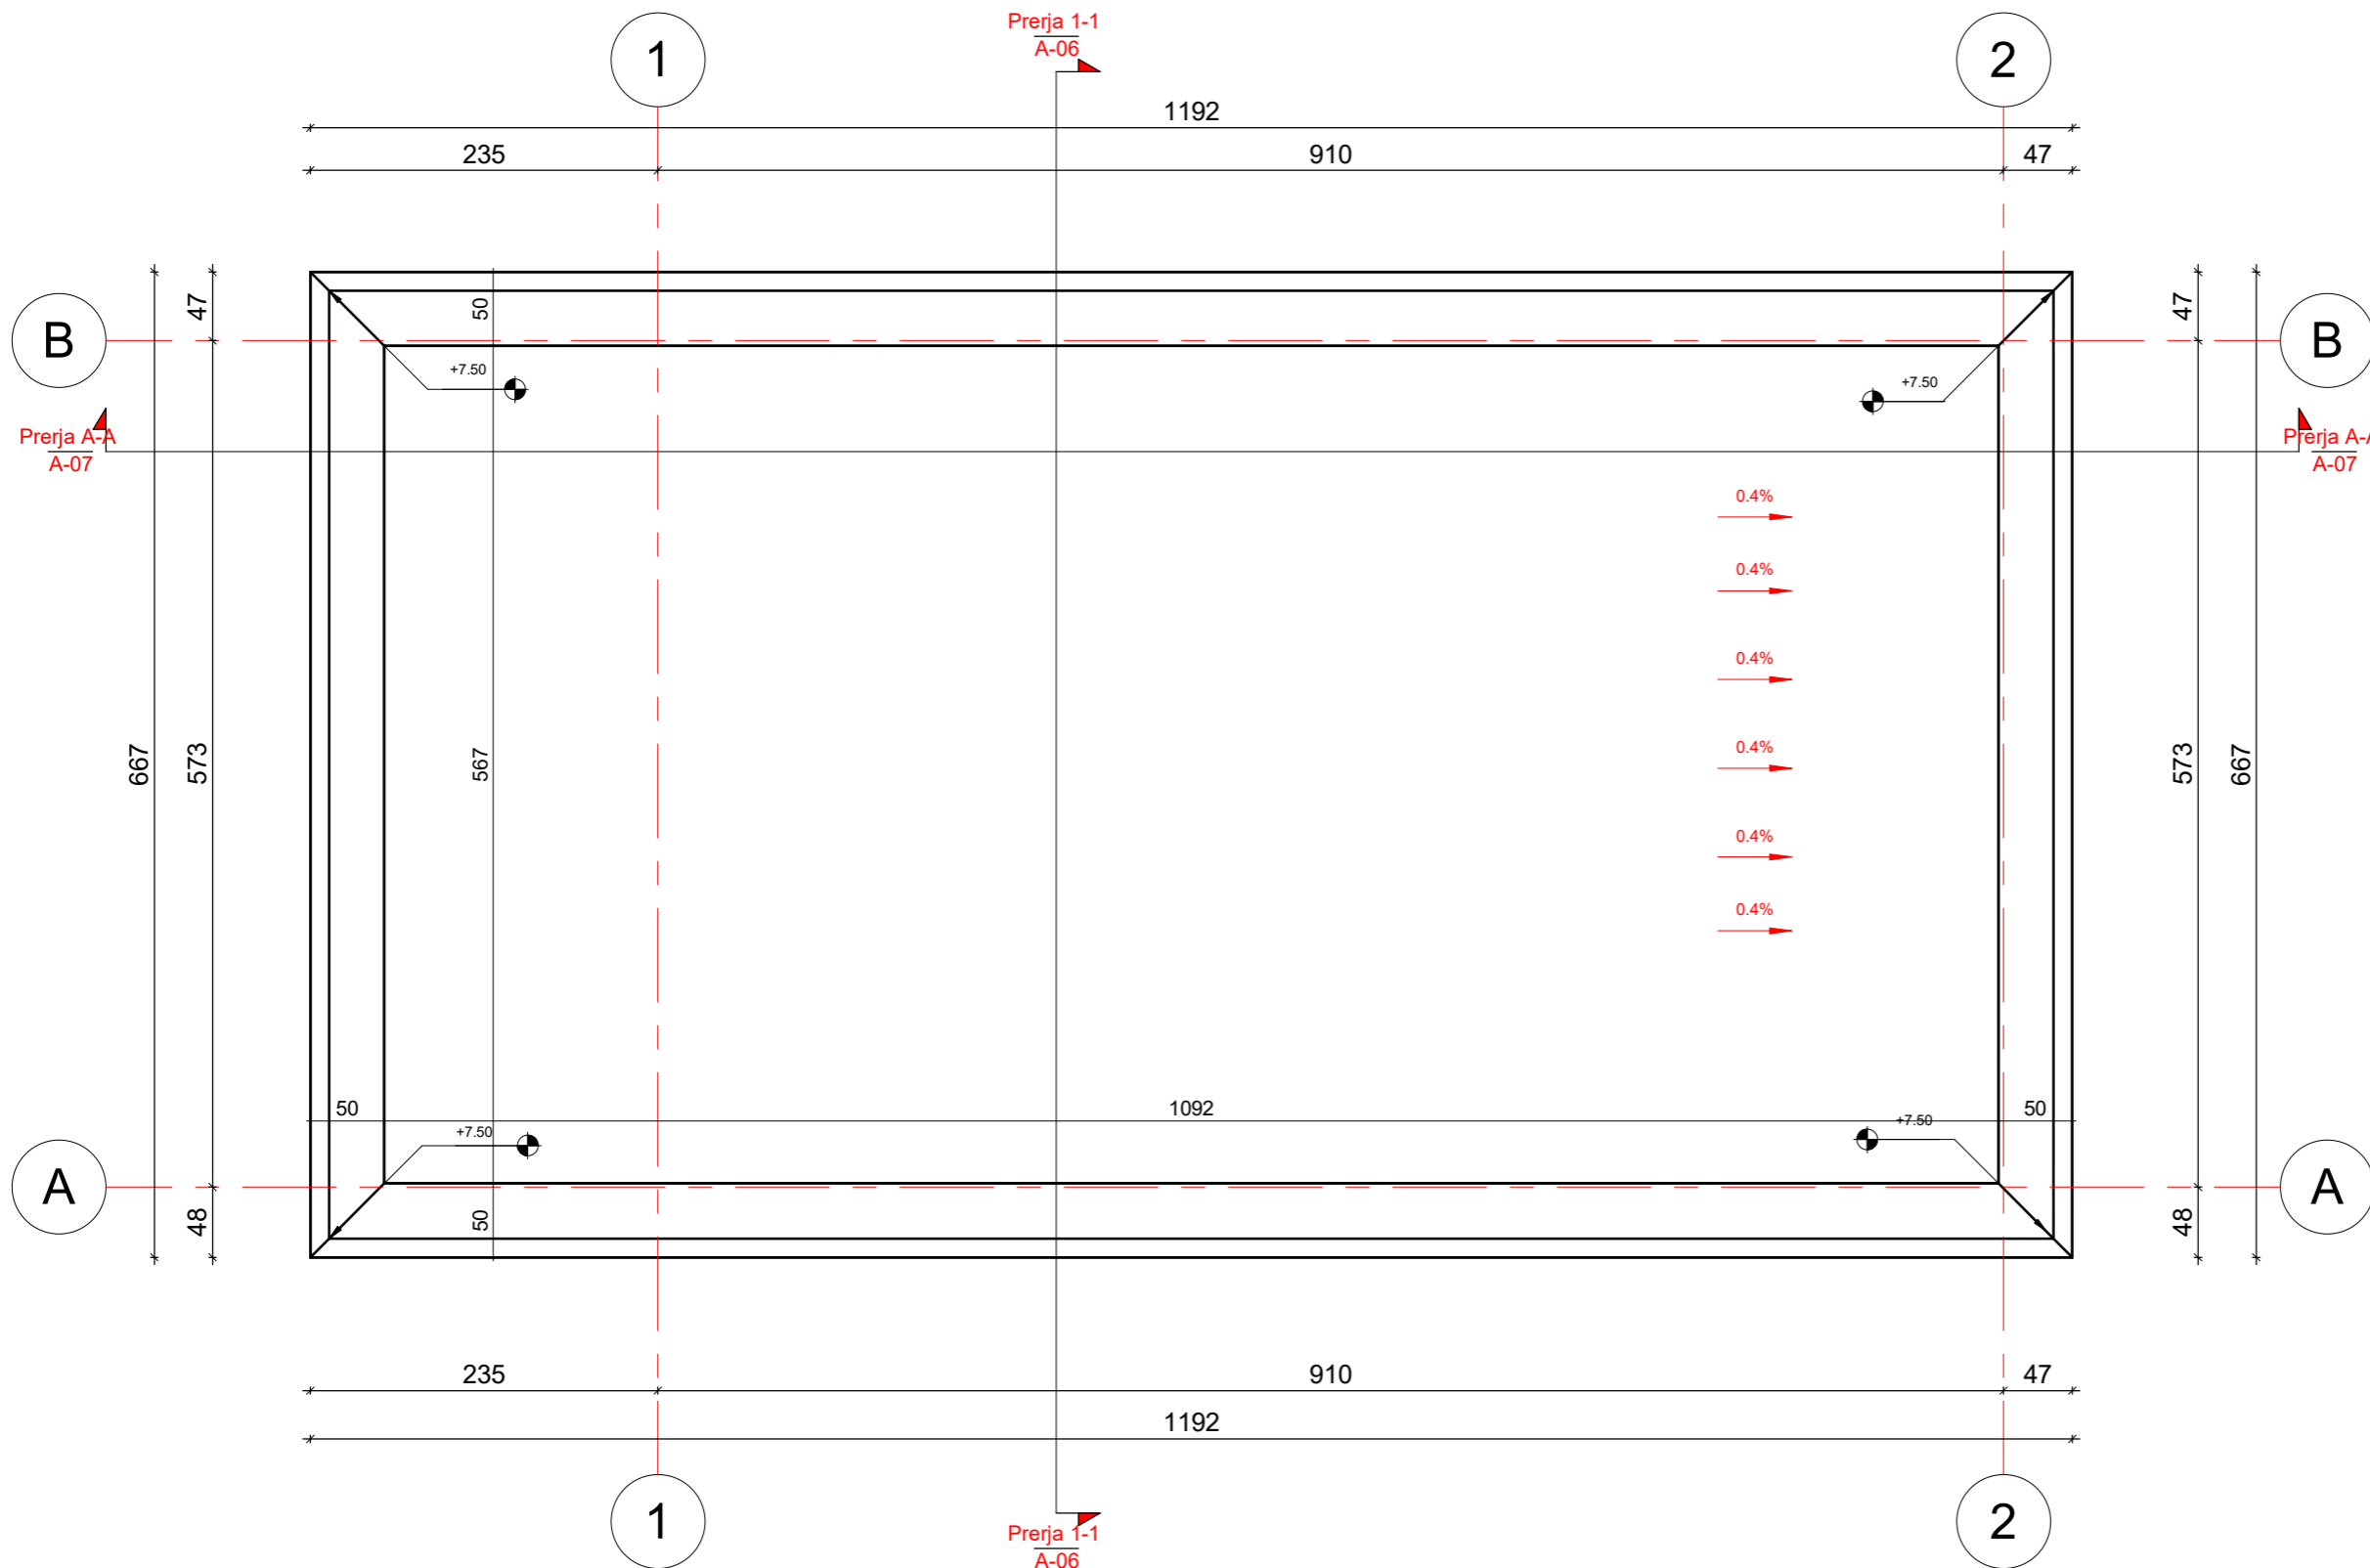

REZIDENCA 2
KATE ME 1 KAT
PARKIMI
NËNTOKË, ME
MUR RRETHUES
DHE PISHINË

Fleta Nr. **A-05**


Emërtimi i fletës

Planimetria e
Tarracës dhe
Kullimit të ujërave

SHKALLA 1 : 50

Grupi projektues

Ark. Ilgen Çela LIÇ_N.7038/2

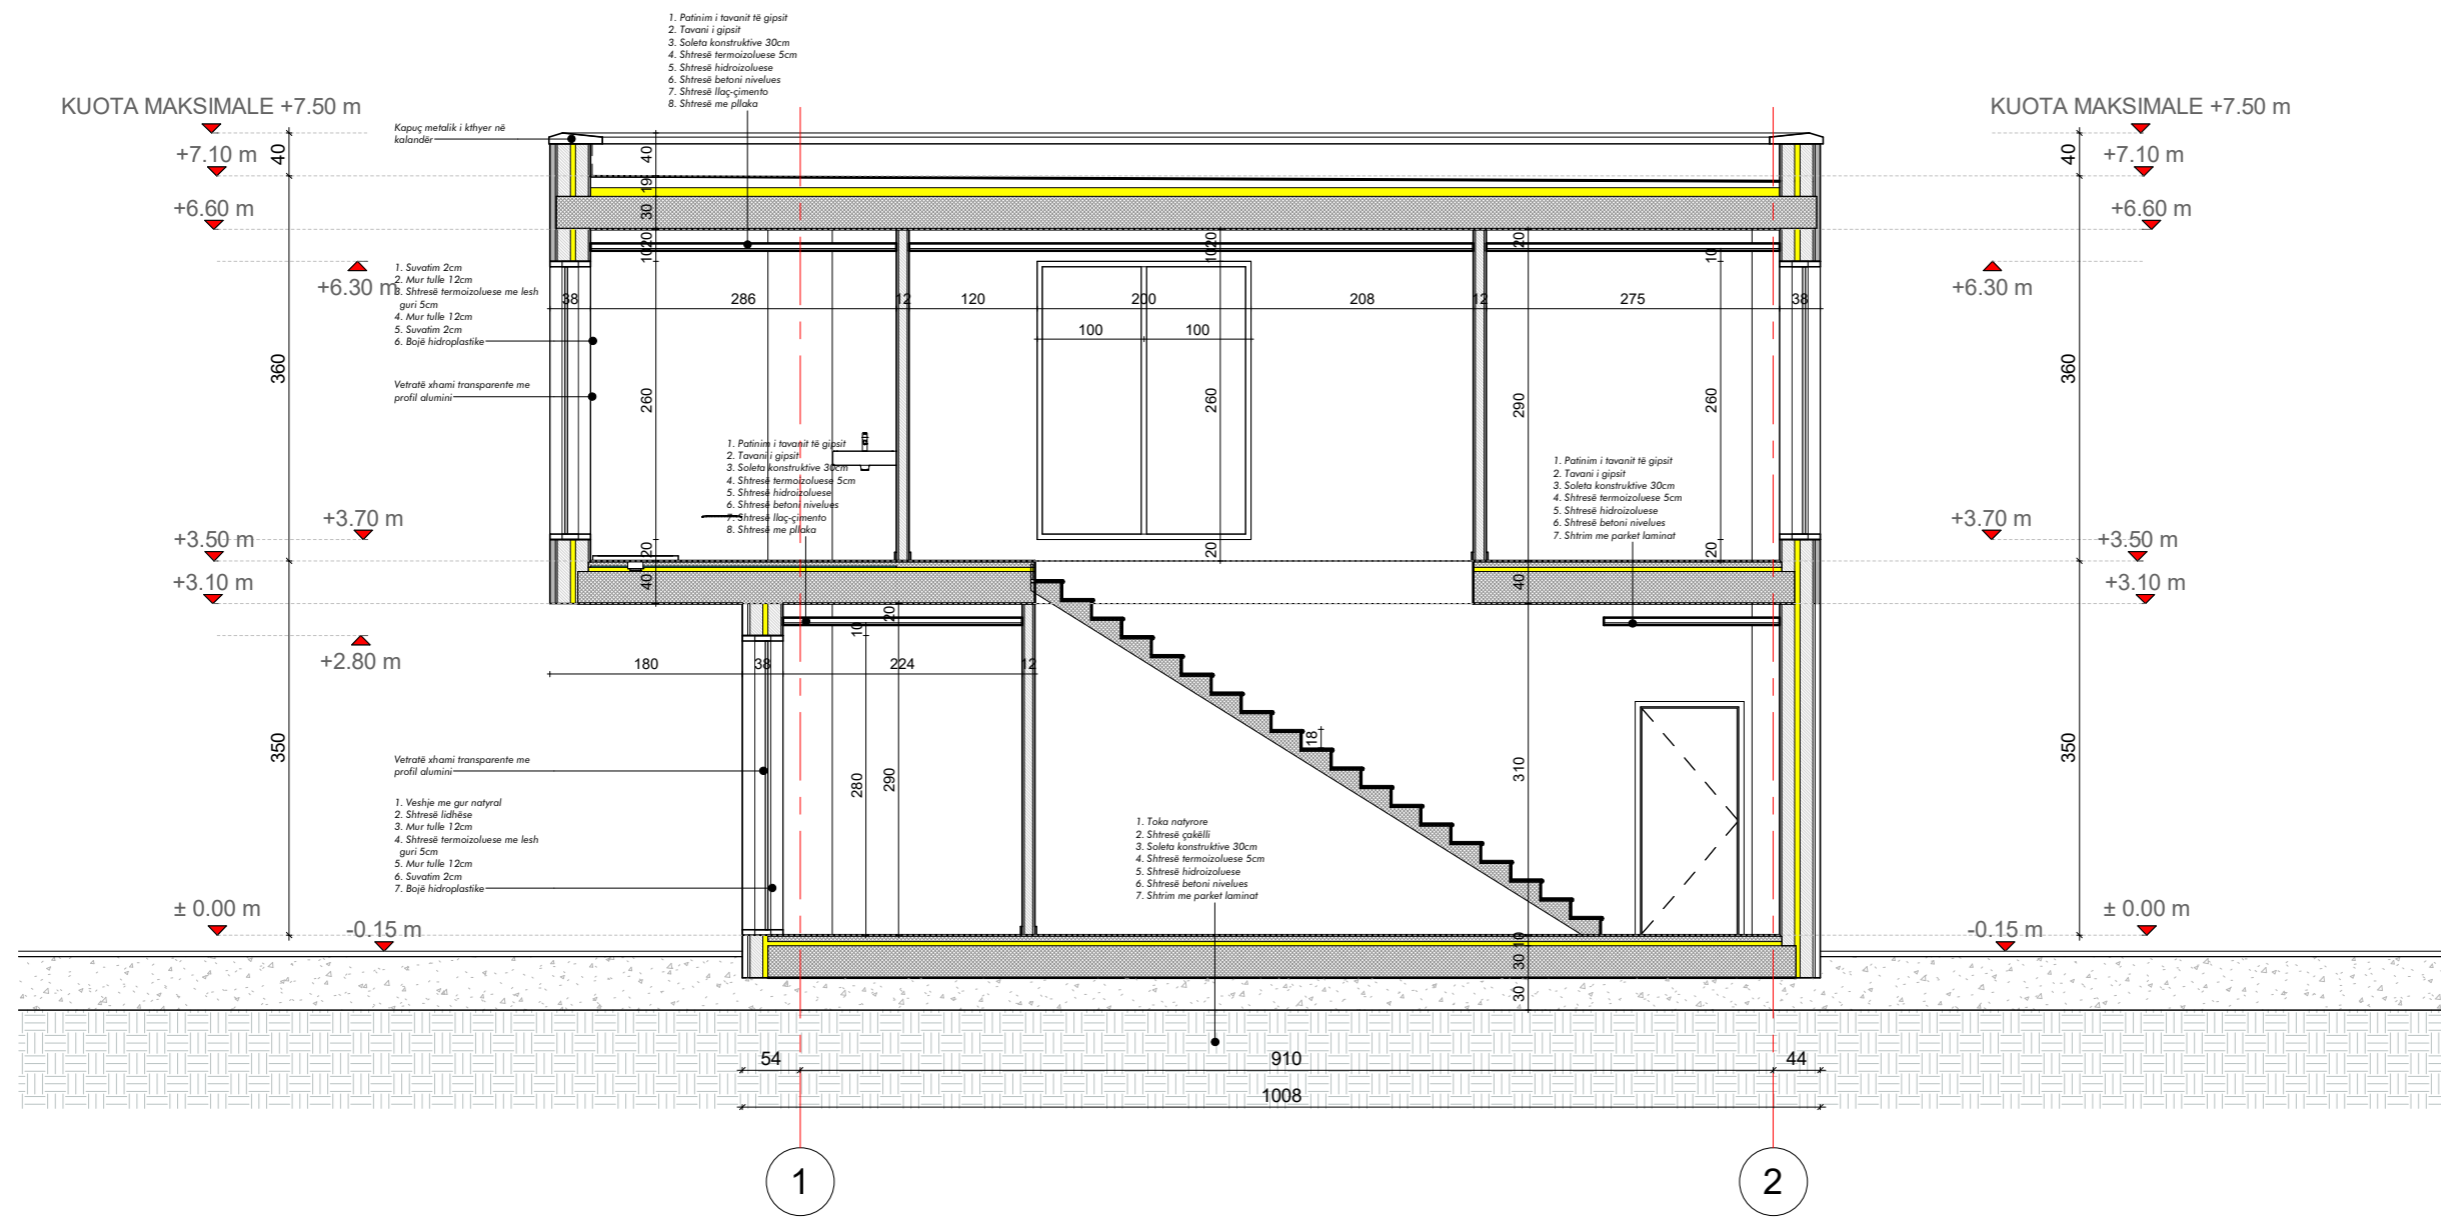

REZIDENCA 2 KATE
 ME 1 KAT PARKIMI
 NËNTOKË, ME MUR
 RRETHUES DHE
 PISHINË

Fleta Nr. **A-07**


Emërtimi i fletës

Prerja A-A

SHKALLA 1 : 50

Grupi projektues

Ark. Ilgen Çela LIÇ.N.7038/2

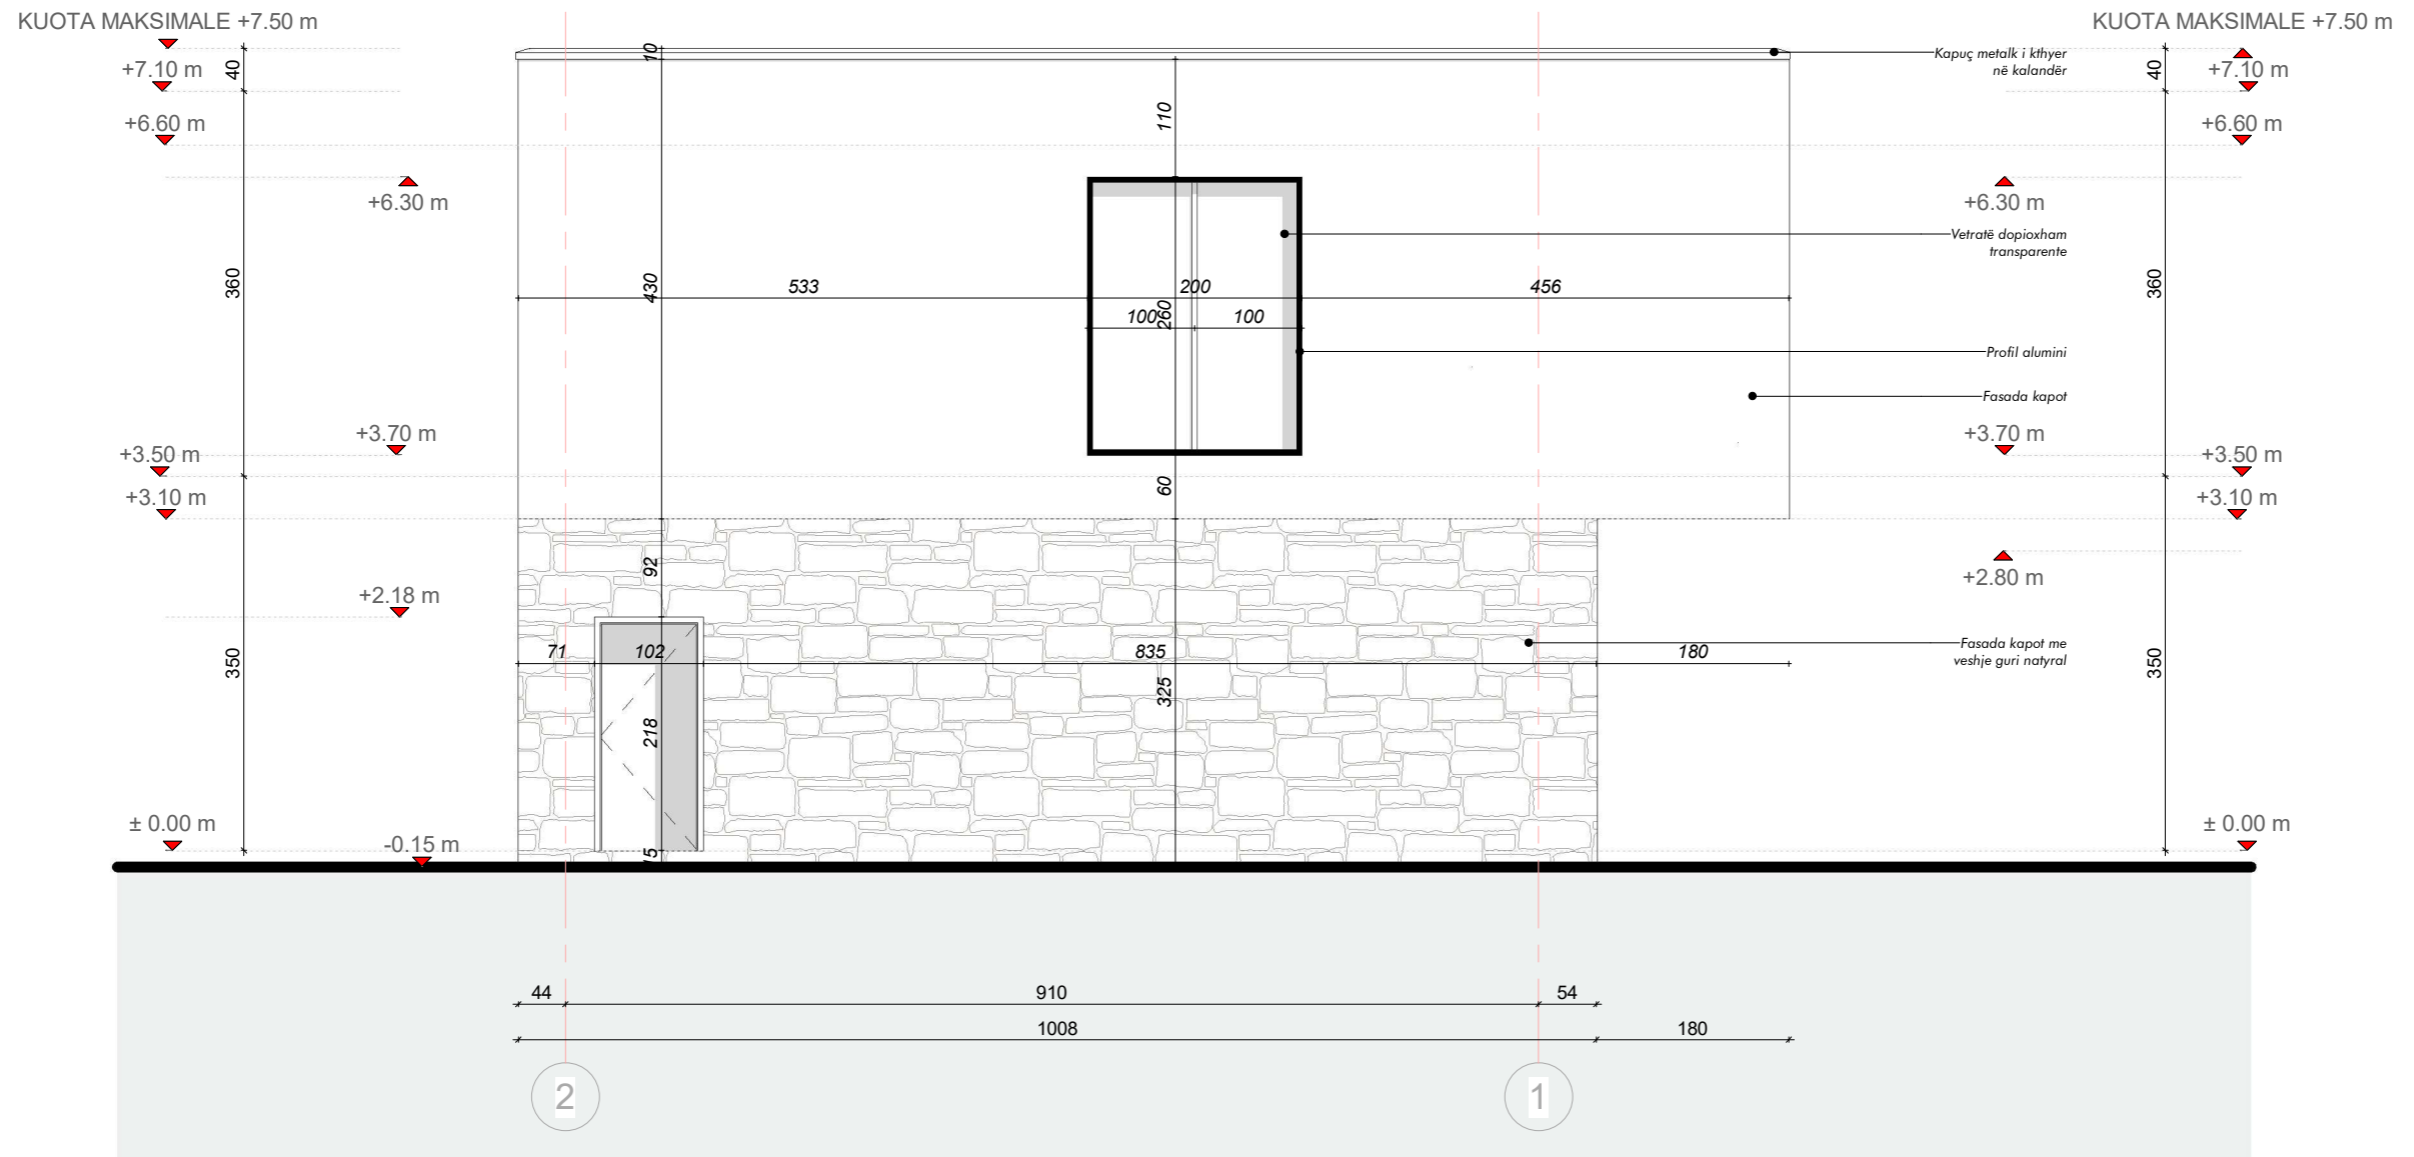

REZIDENCA 2 KATE
ME 1 KAT PARKIMI
NËNTOKË, ME MUR
RRETHUES DHE
PISHINË

Fleta Nr. **A-08**


Emërtimi i fletës

Pamja nga Veriu

SHKALLA 1 : 50

Grupi projektues

Ark. Ilgen Çela LIÇ.N.7038/2

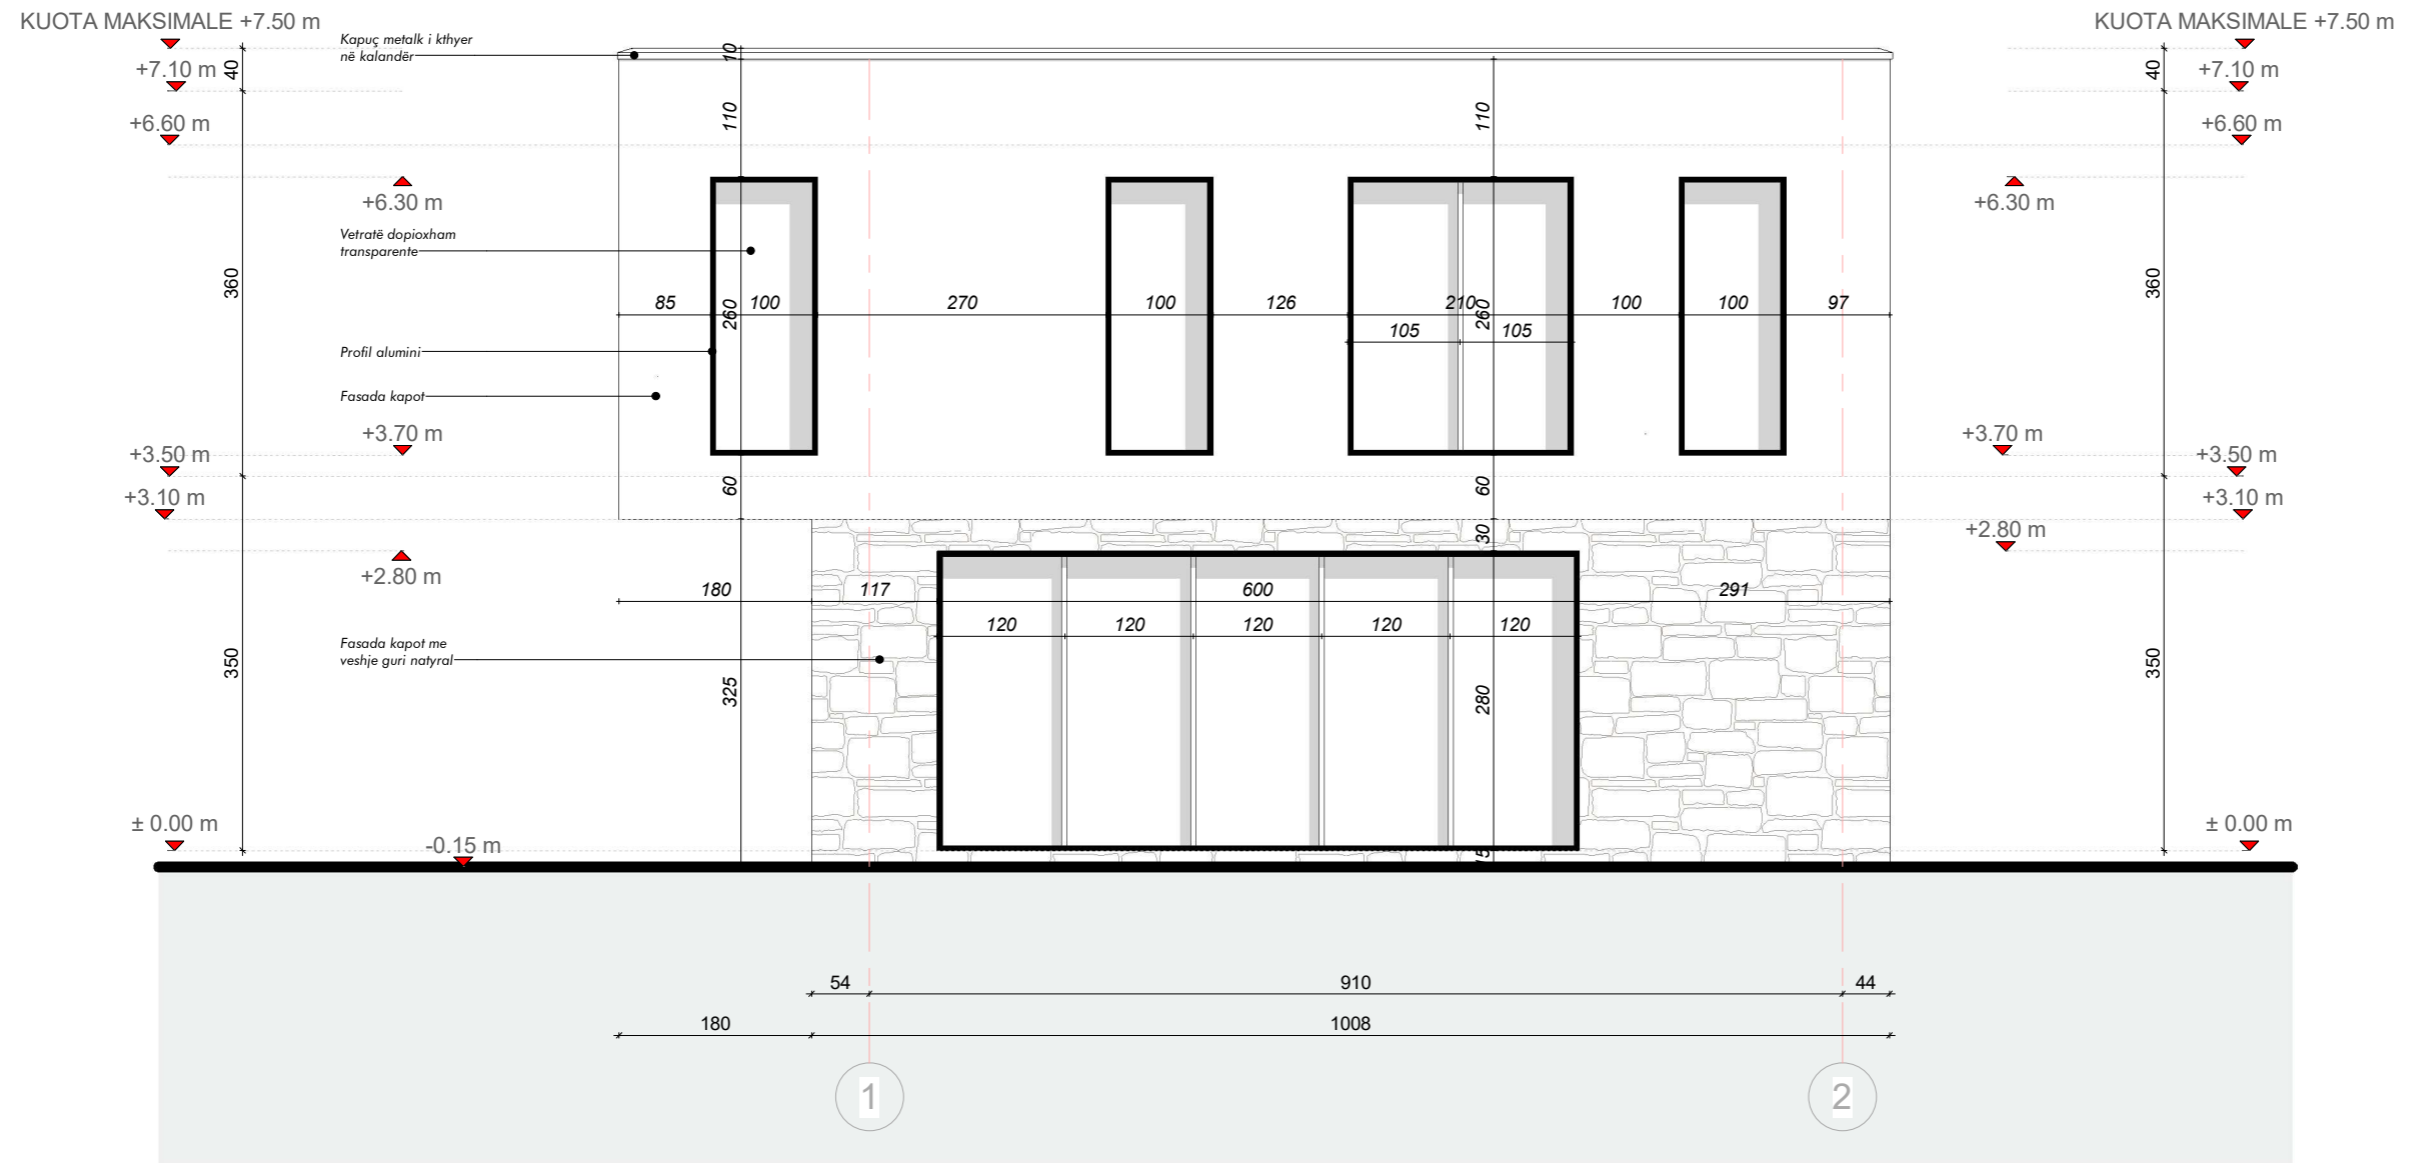

REZIDENCA 2 KATE
ME 1 KAT PARKIMI
NËNTOKË, ME MUR
RRETHUES DHE
PISHINË

Fleta Nr. **A-09**


Emërtimi i fletës

Pamja nga Jugu

SHKALLA 1 : 50

Grupi projektues

Ark. Ilgen Çela LIÇ.N.7038/2

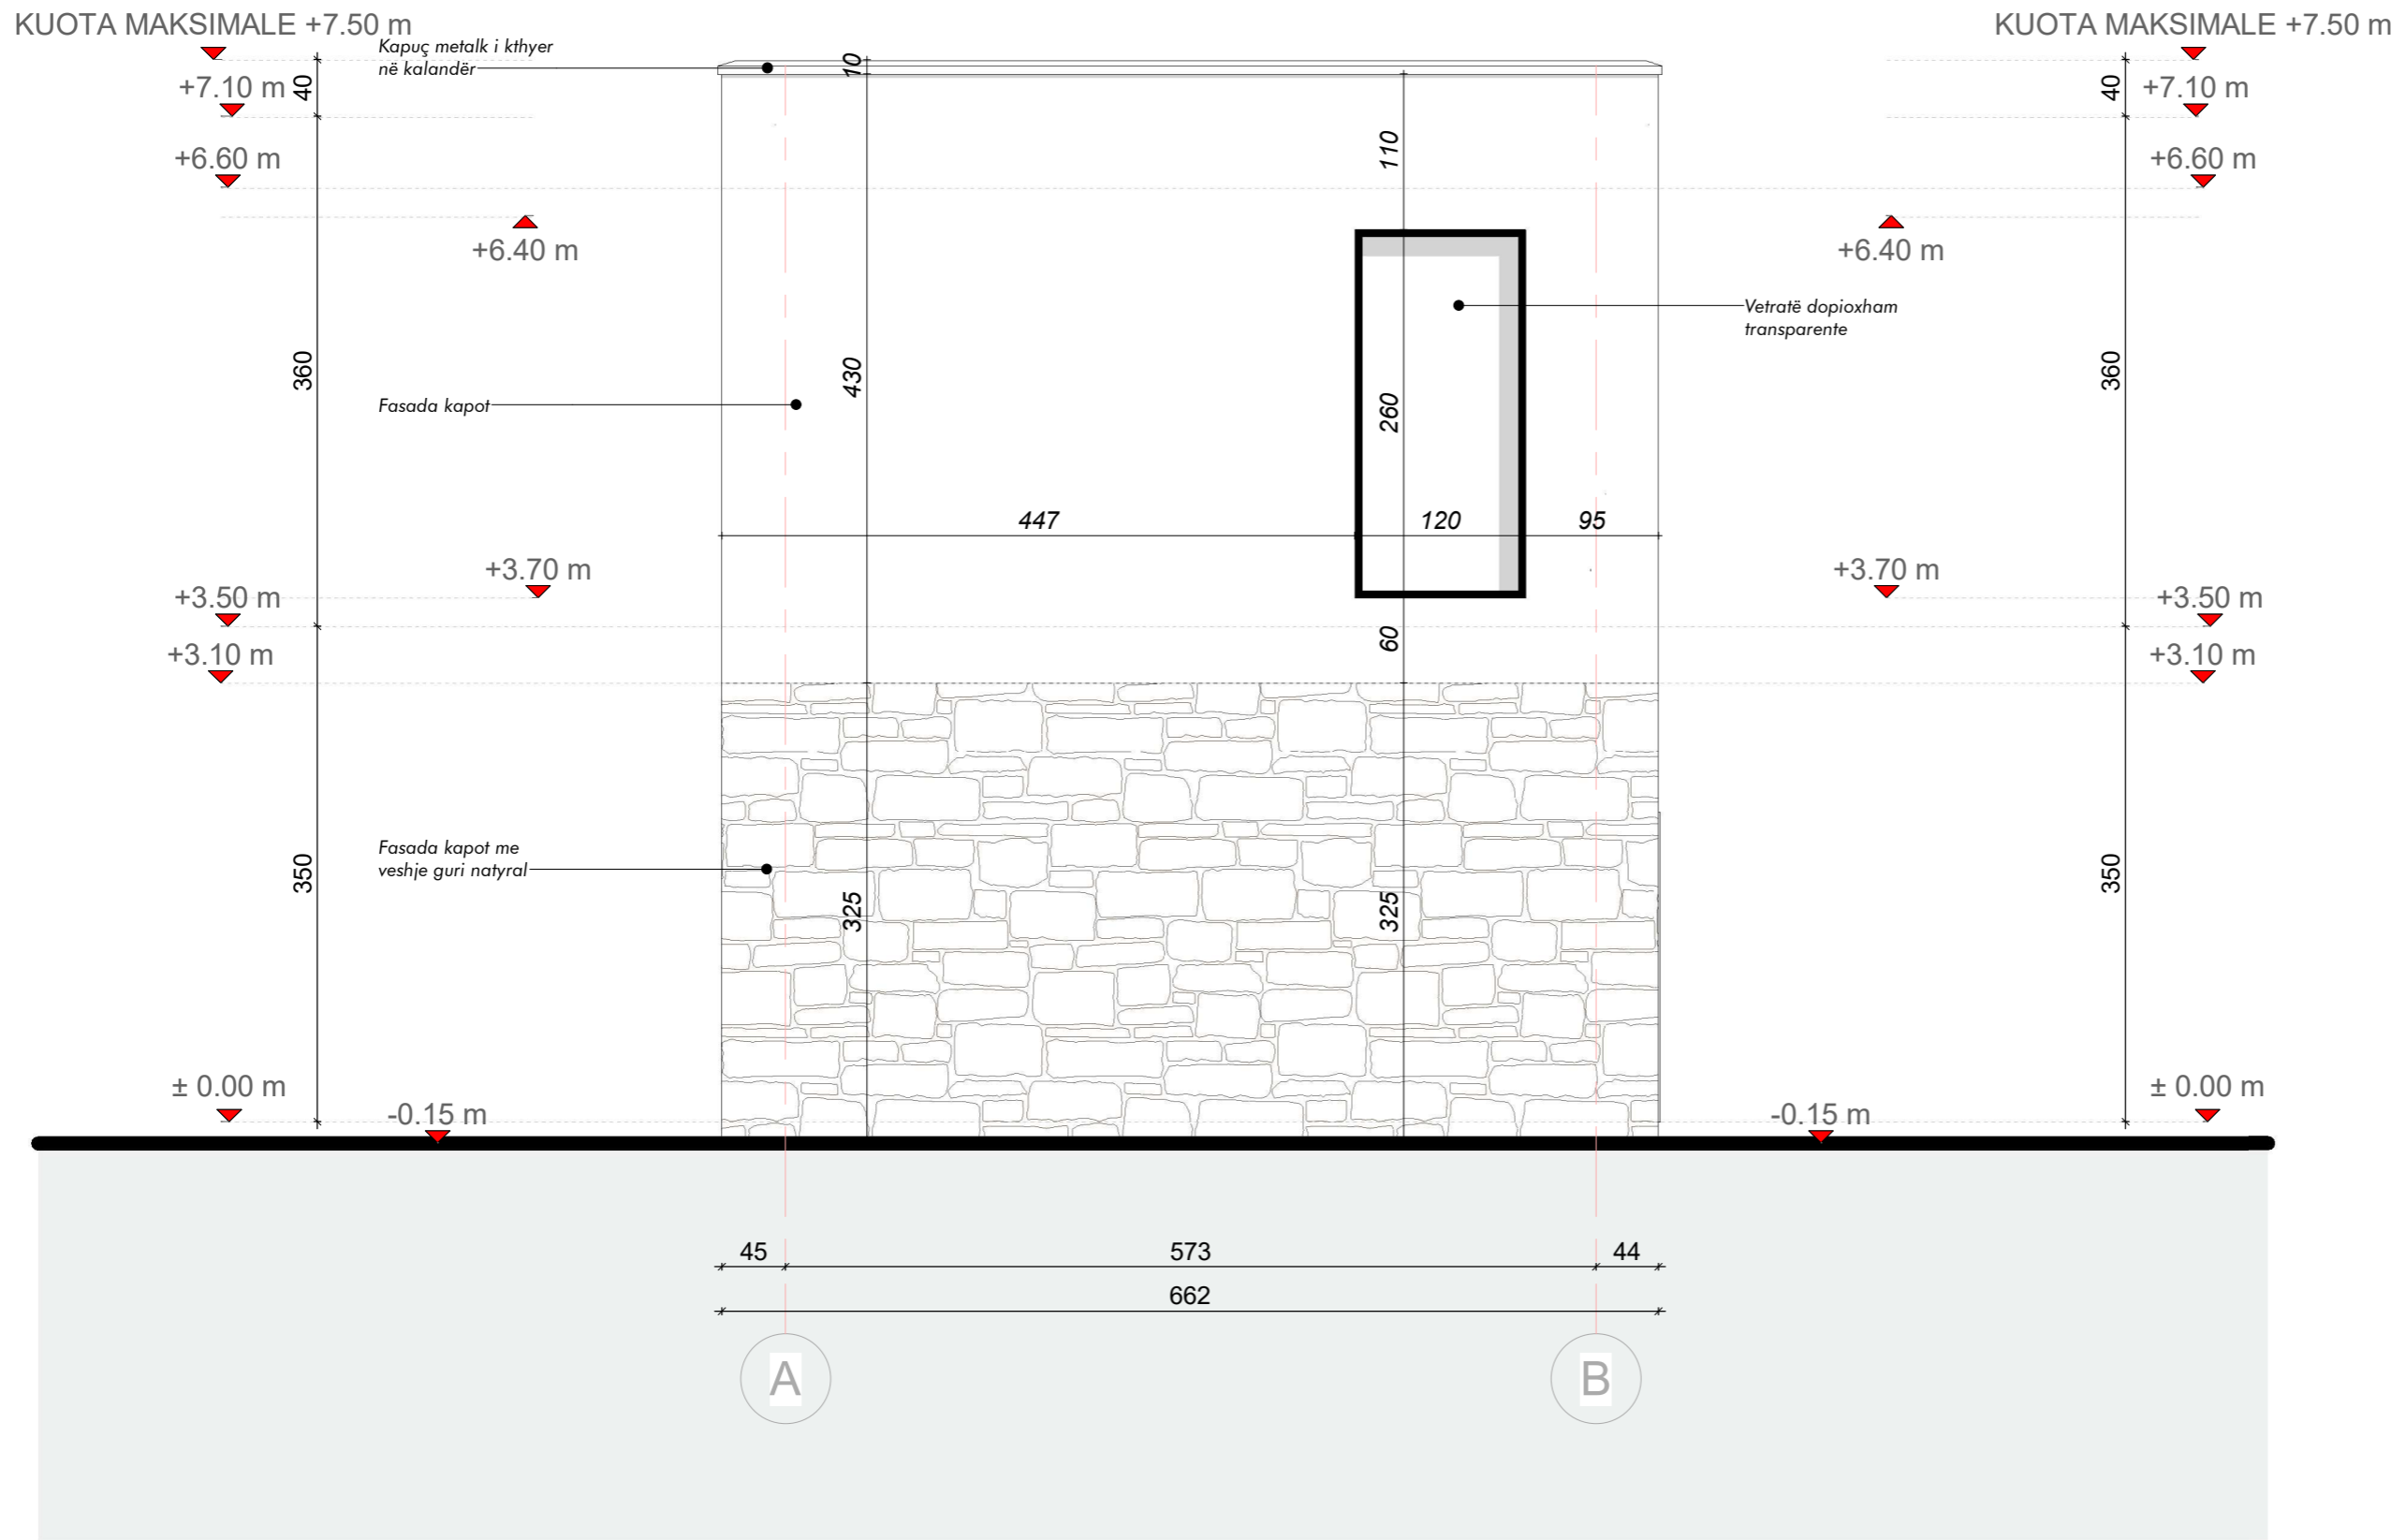

REZIDENCA 2
KATE ME 1 KAT
PARKIMI
NËNTOKË, ME
MUR RRETHUES
DHE PISHINË

Fleta Nr. **A-10**

Emërtimi i fletës

Pamja nga Lindja


SHKALLA 1 : 50

Grupi projektues

Ark. Ilgen Çela LIÇ_N.7038/2

KUOTA MAKSIMALE +7.50 m

KUOTA MAKSIMALE +7.50 m

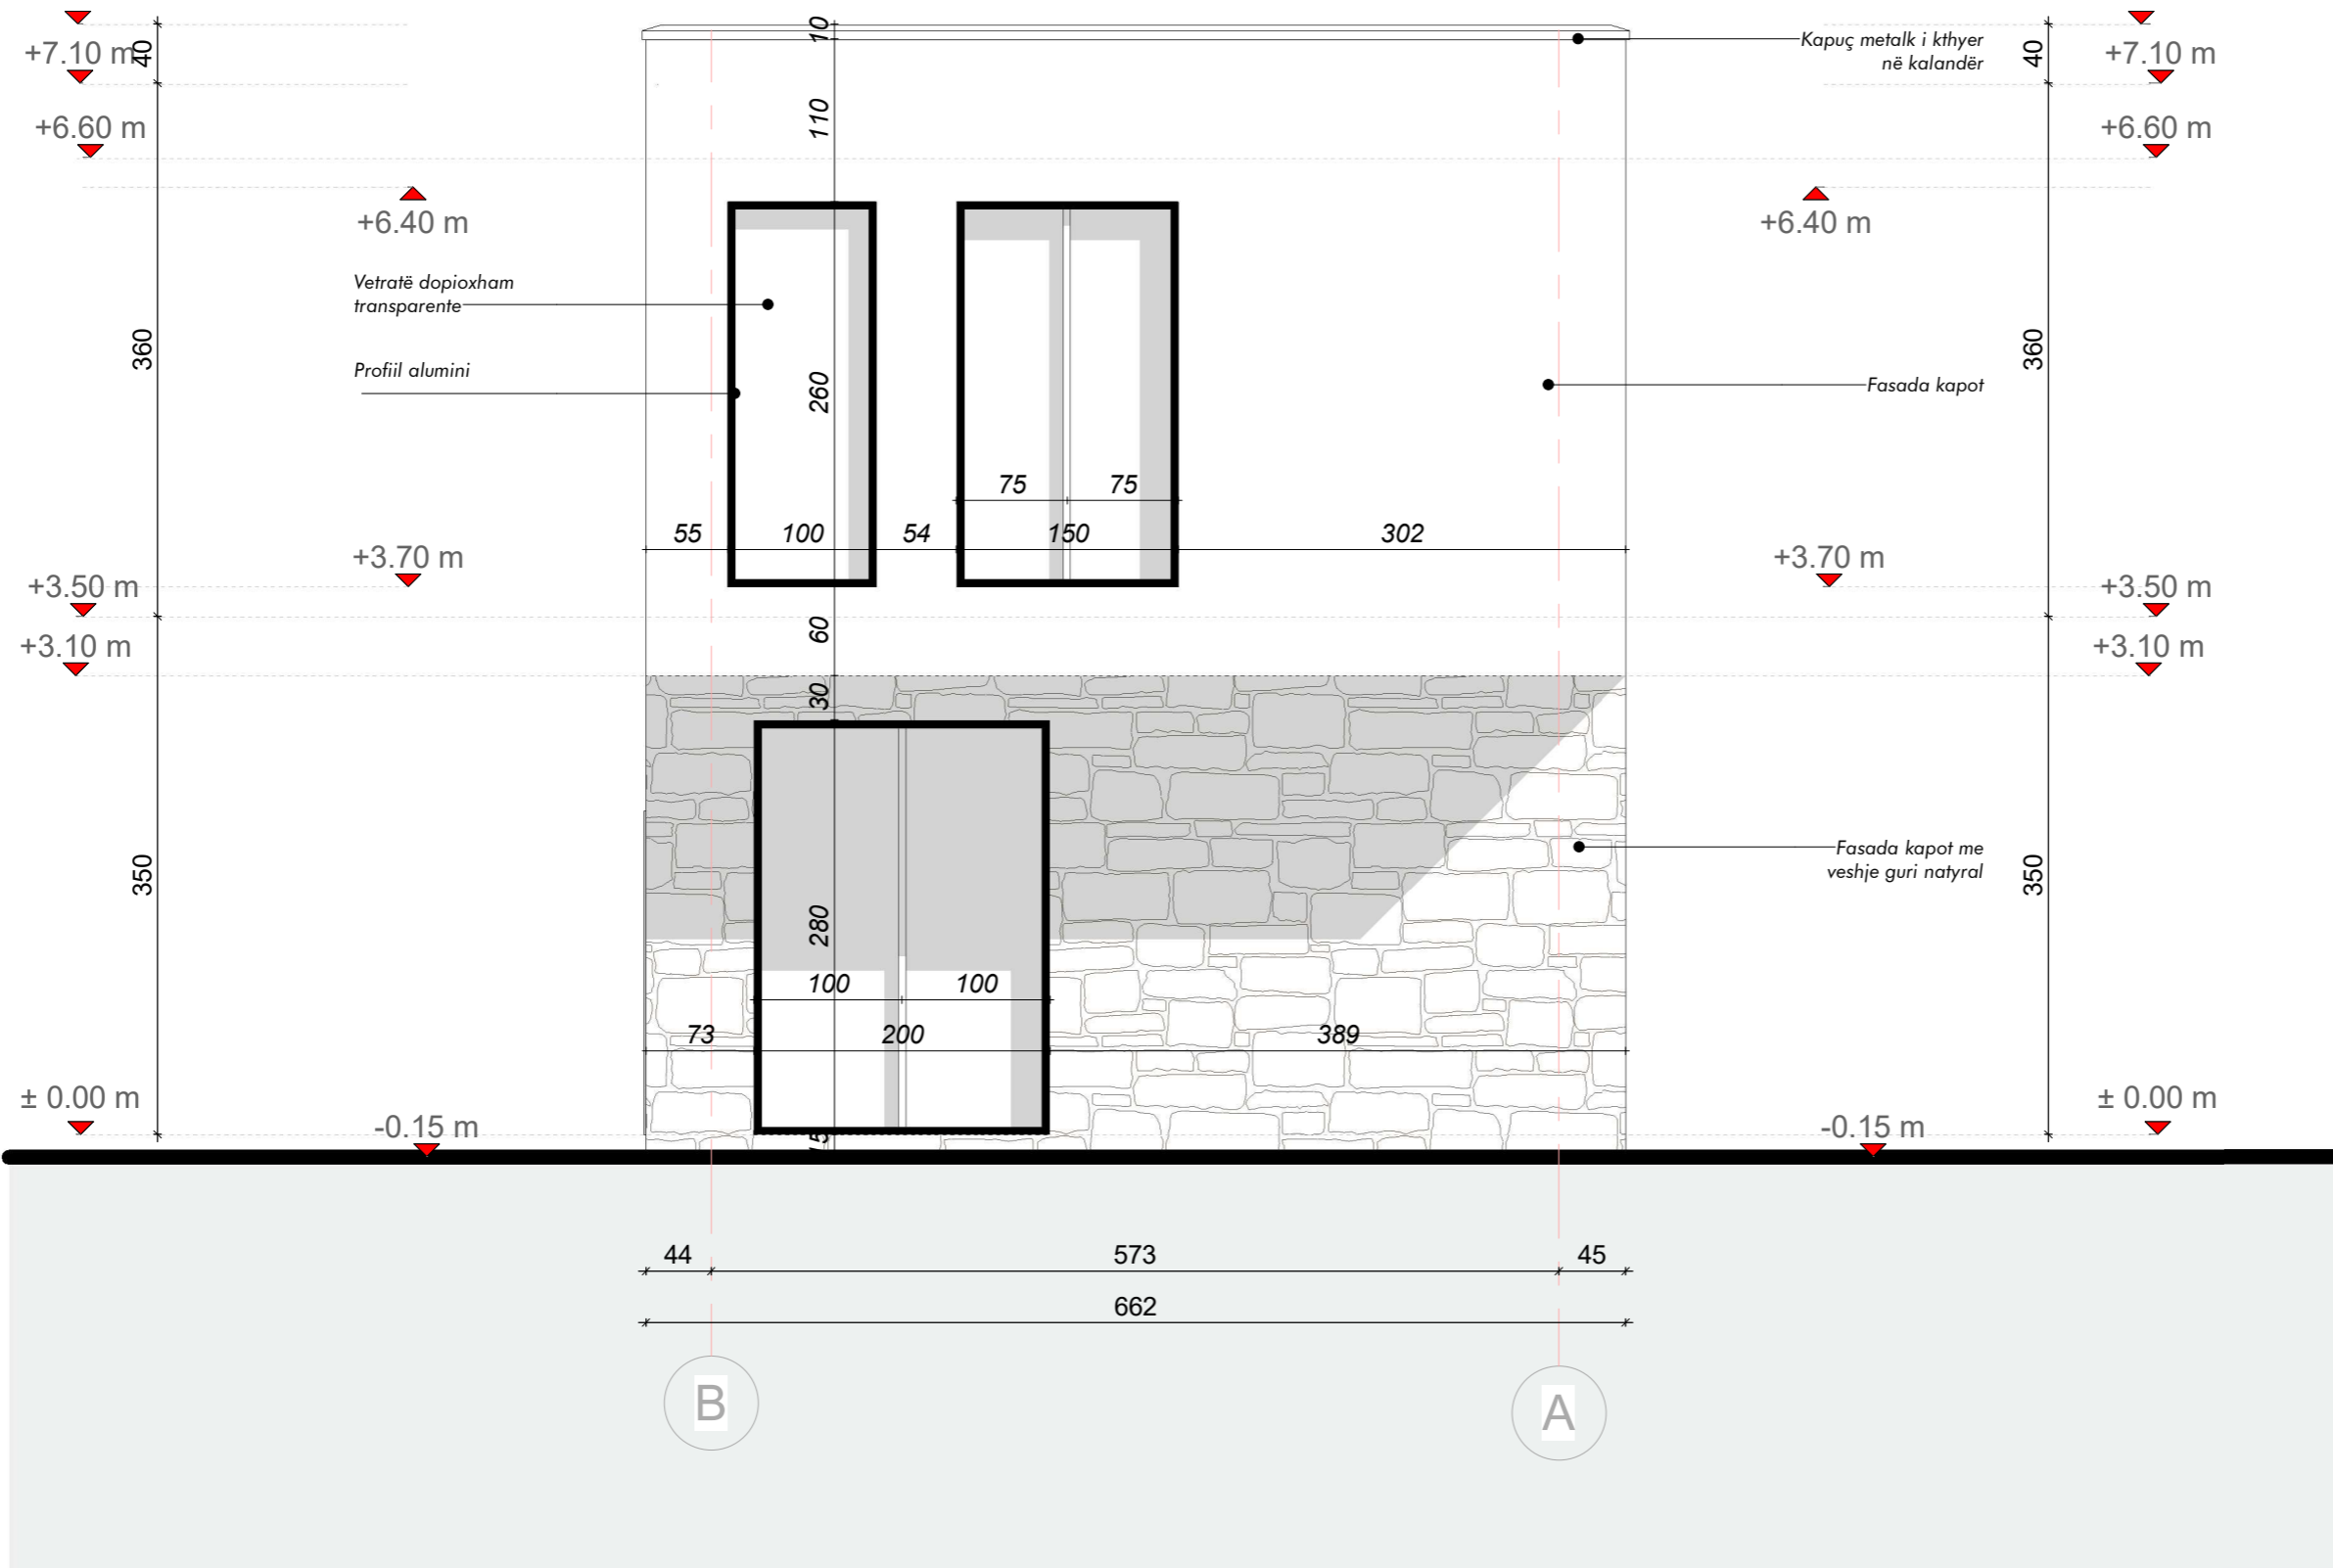

REZIDENCA 2
KATE ME 1 KAT
PARKIMI
NËNTOKË, ME
MUR RRETHUES
DHE PISHINË

Fleta Nr. **A-11**


Emërtimi i fletës

Pamja nga
Perëndimi

SHKALLA 1 : 50

Grupi projektues

Ark. Ilgen Çela LIÇ_N.7038/2

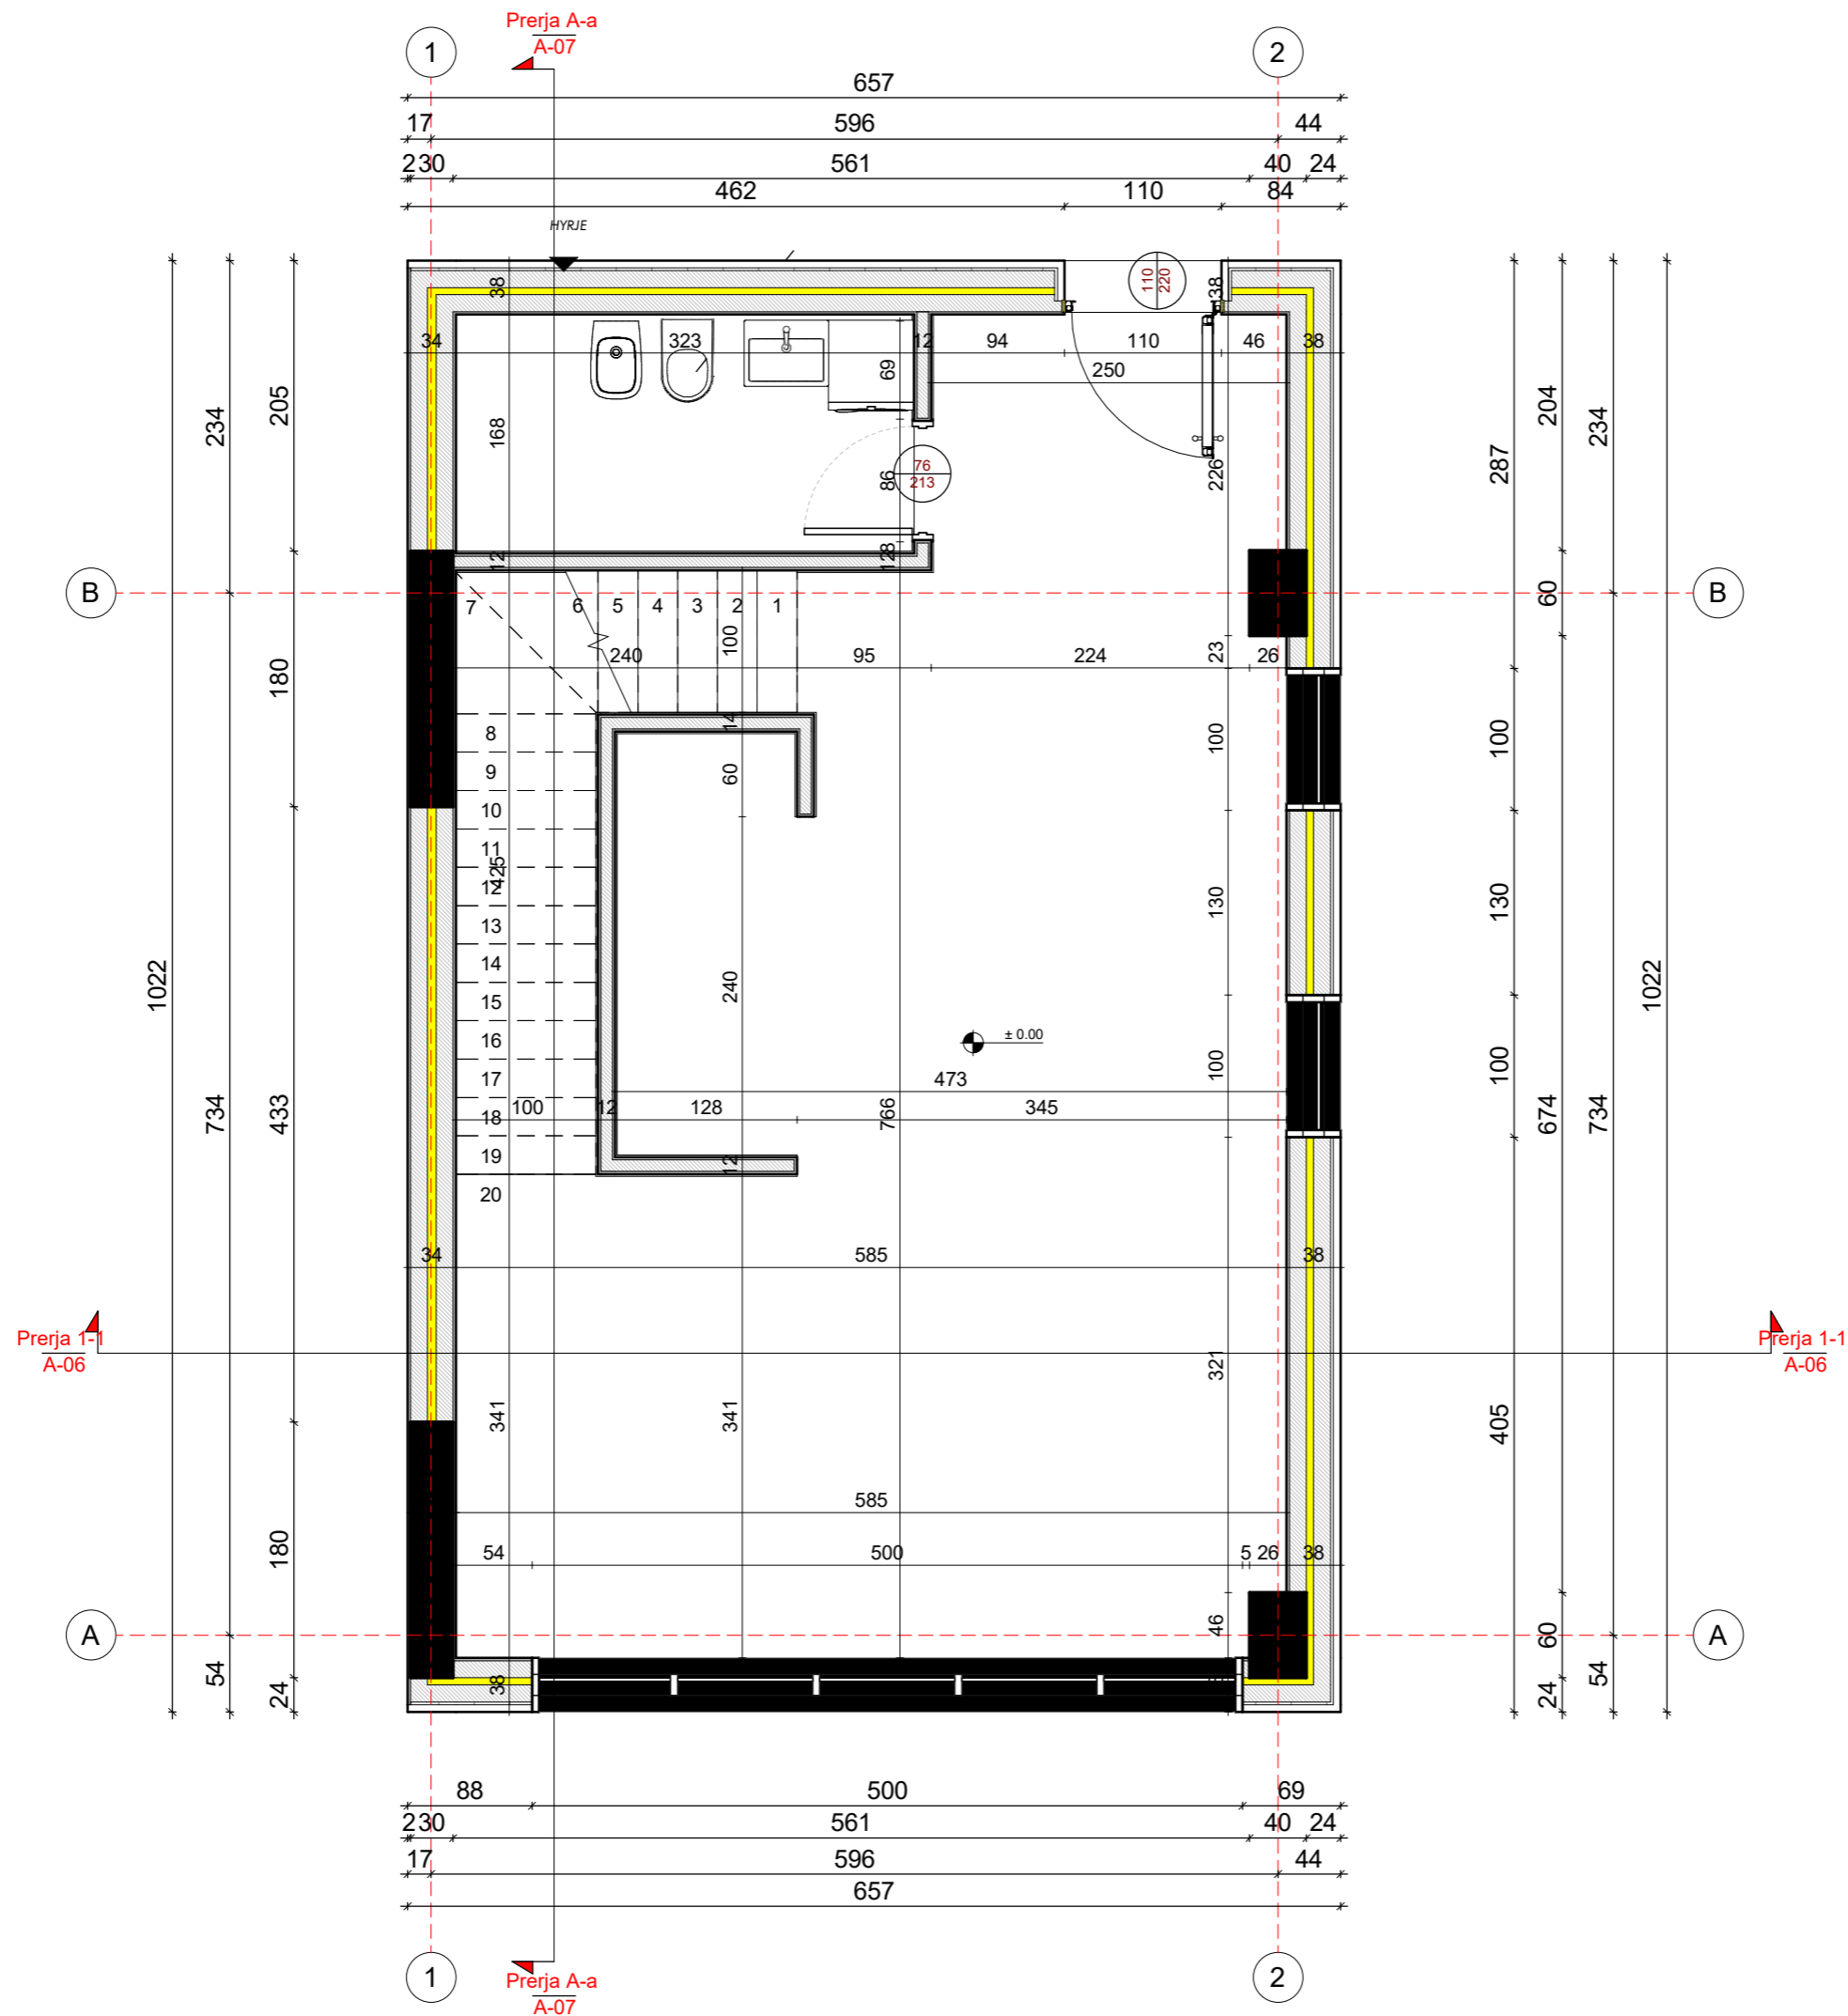

REZIDENCA 2 KATE
ME 1 KAT PARKIMI
NËNTOKË, ME MUR
RRETHUES DHE
PISHINË

Fleta Nr. **A-01**

Emërtimi i fletës


Planimetria e
dimensionuar e
Katit Përdhe

SHKALLA 1 : 50

Grupi projektues

Ark. Ilgen Çela LIÇ_N.7038/2

LUX PROJECT

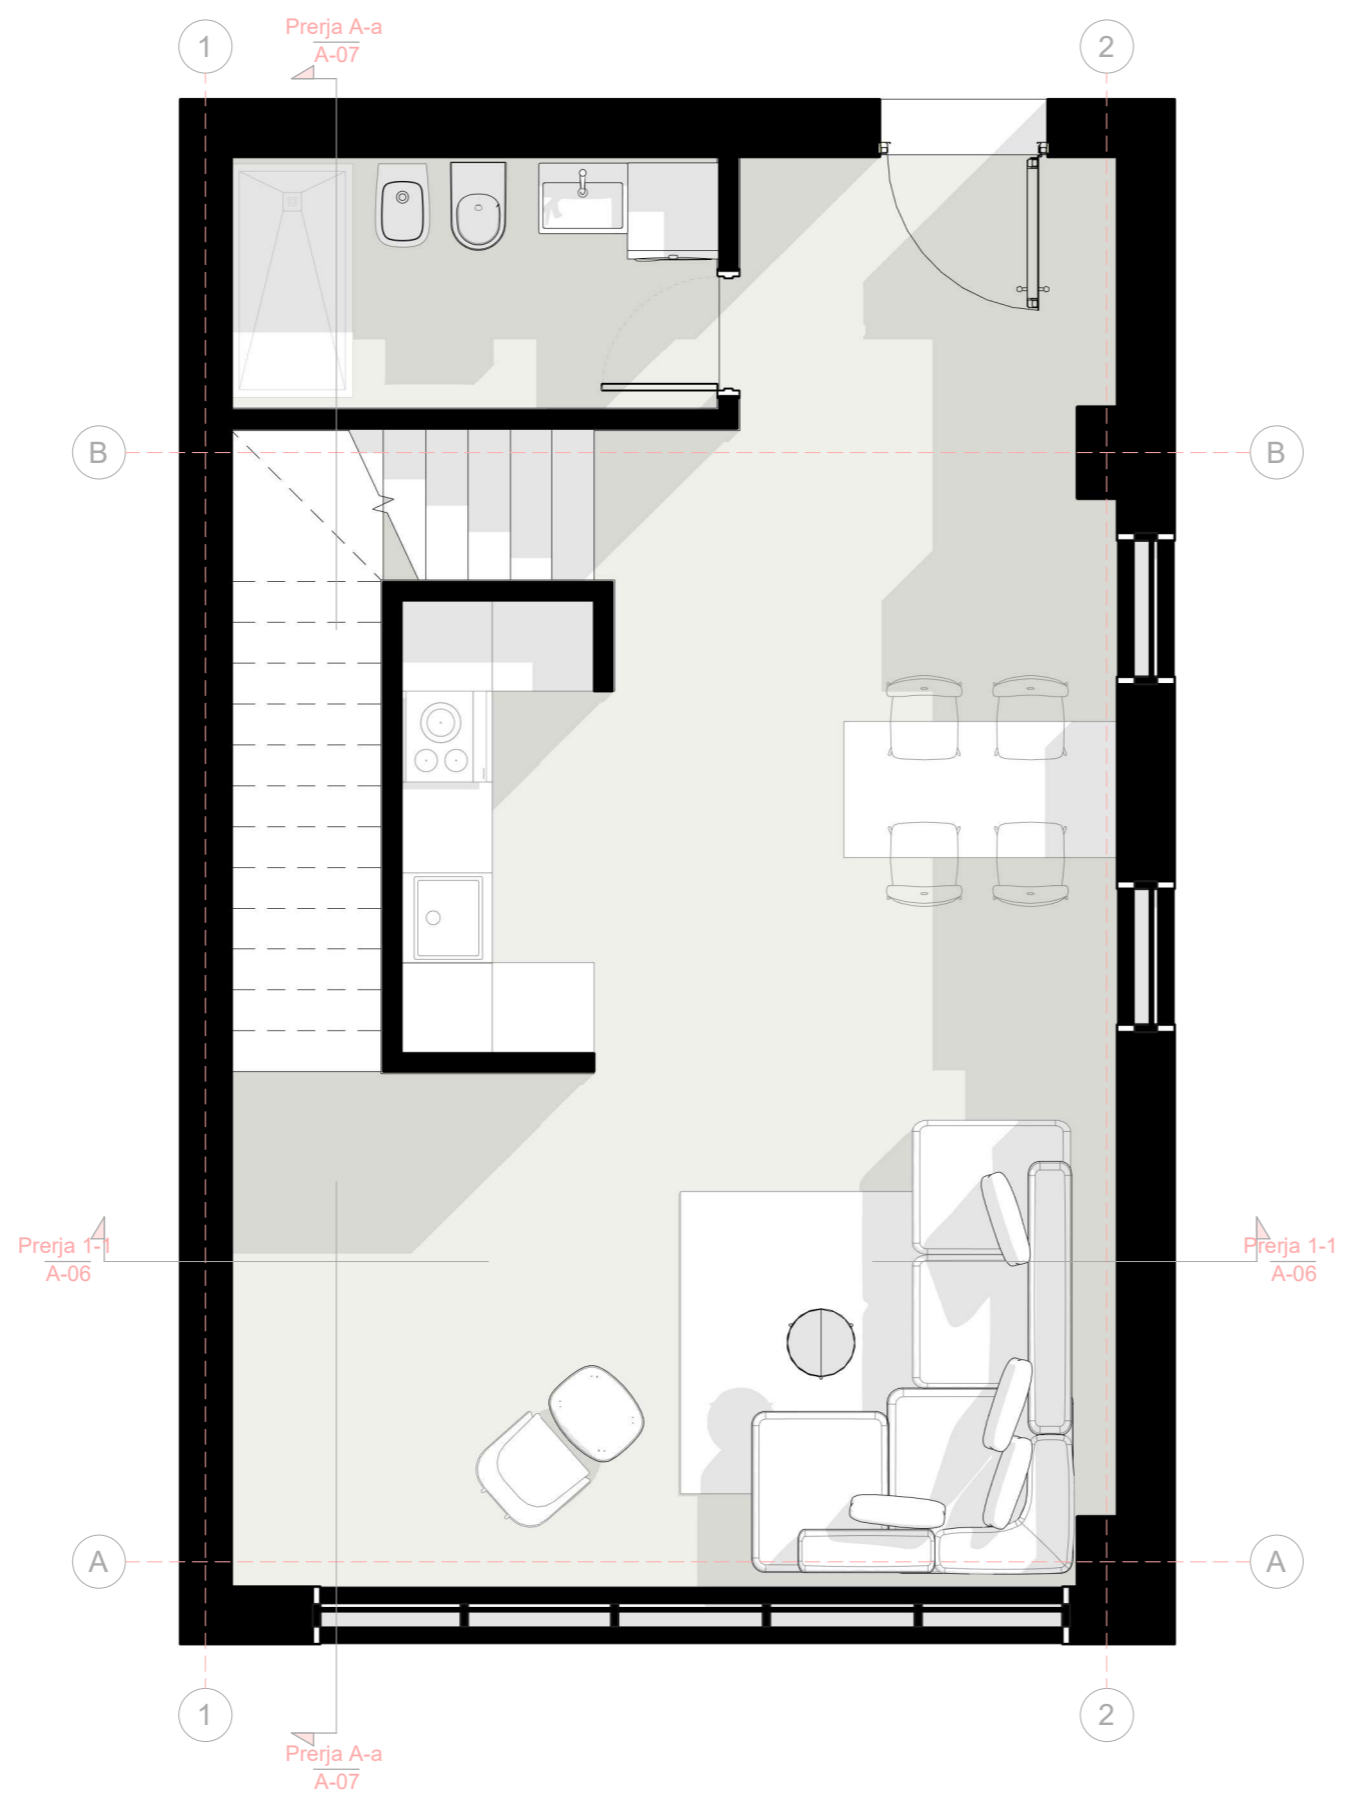

REZIDENCA 2 KATE
 ME 1 KAT PARKIMI
 NËNTOKË, ME MUR
 RRETHUES DHE
 PISHINË

Fleta Nr. **A-02**


Emërtimi i fletës

Planimetria e
 mobiluar e Katit
 përdhe

SHKALLA 1 : 50

Grupi projektues

Ark. Ilgen Çela LIÇ_N.7038/2

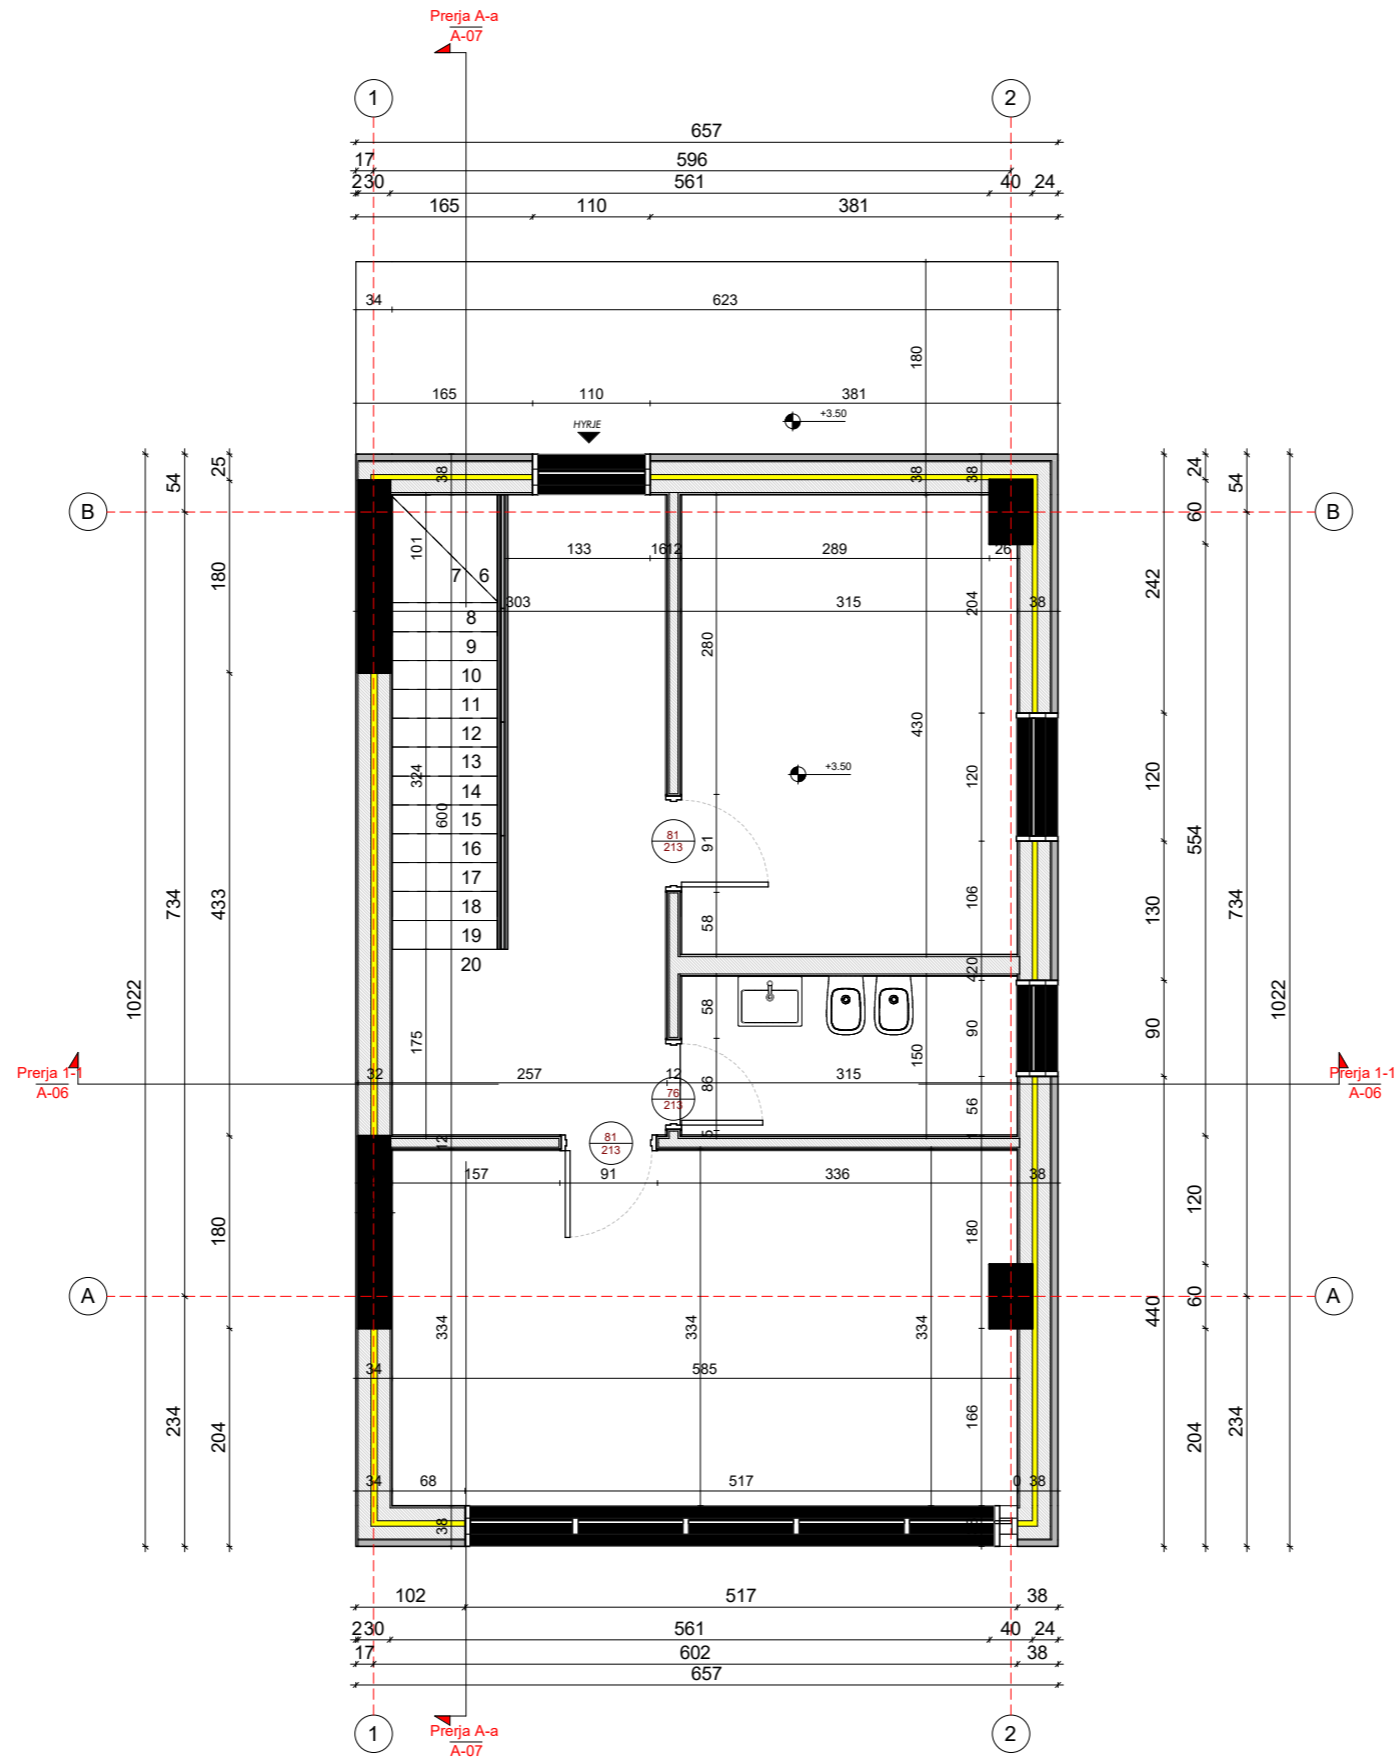

REZIDENCA 2 KATE
ME 1 KAT PARKIMI
NËNTOKË, ME MUR
RRETHUES DHE
PISHINË

Fleta Nr. **A-03**


Emërtimi i fletës

Planimetria e
dimensionuar e
Katit të Parë

SHKALLA 1 : 50

Grupi projektues

Ark. Ilgen Çela LIÇ N.7038/2

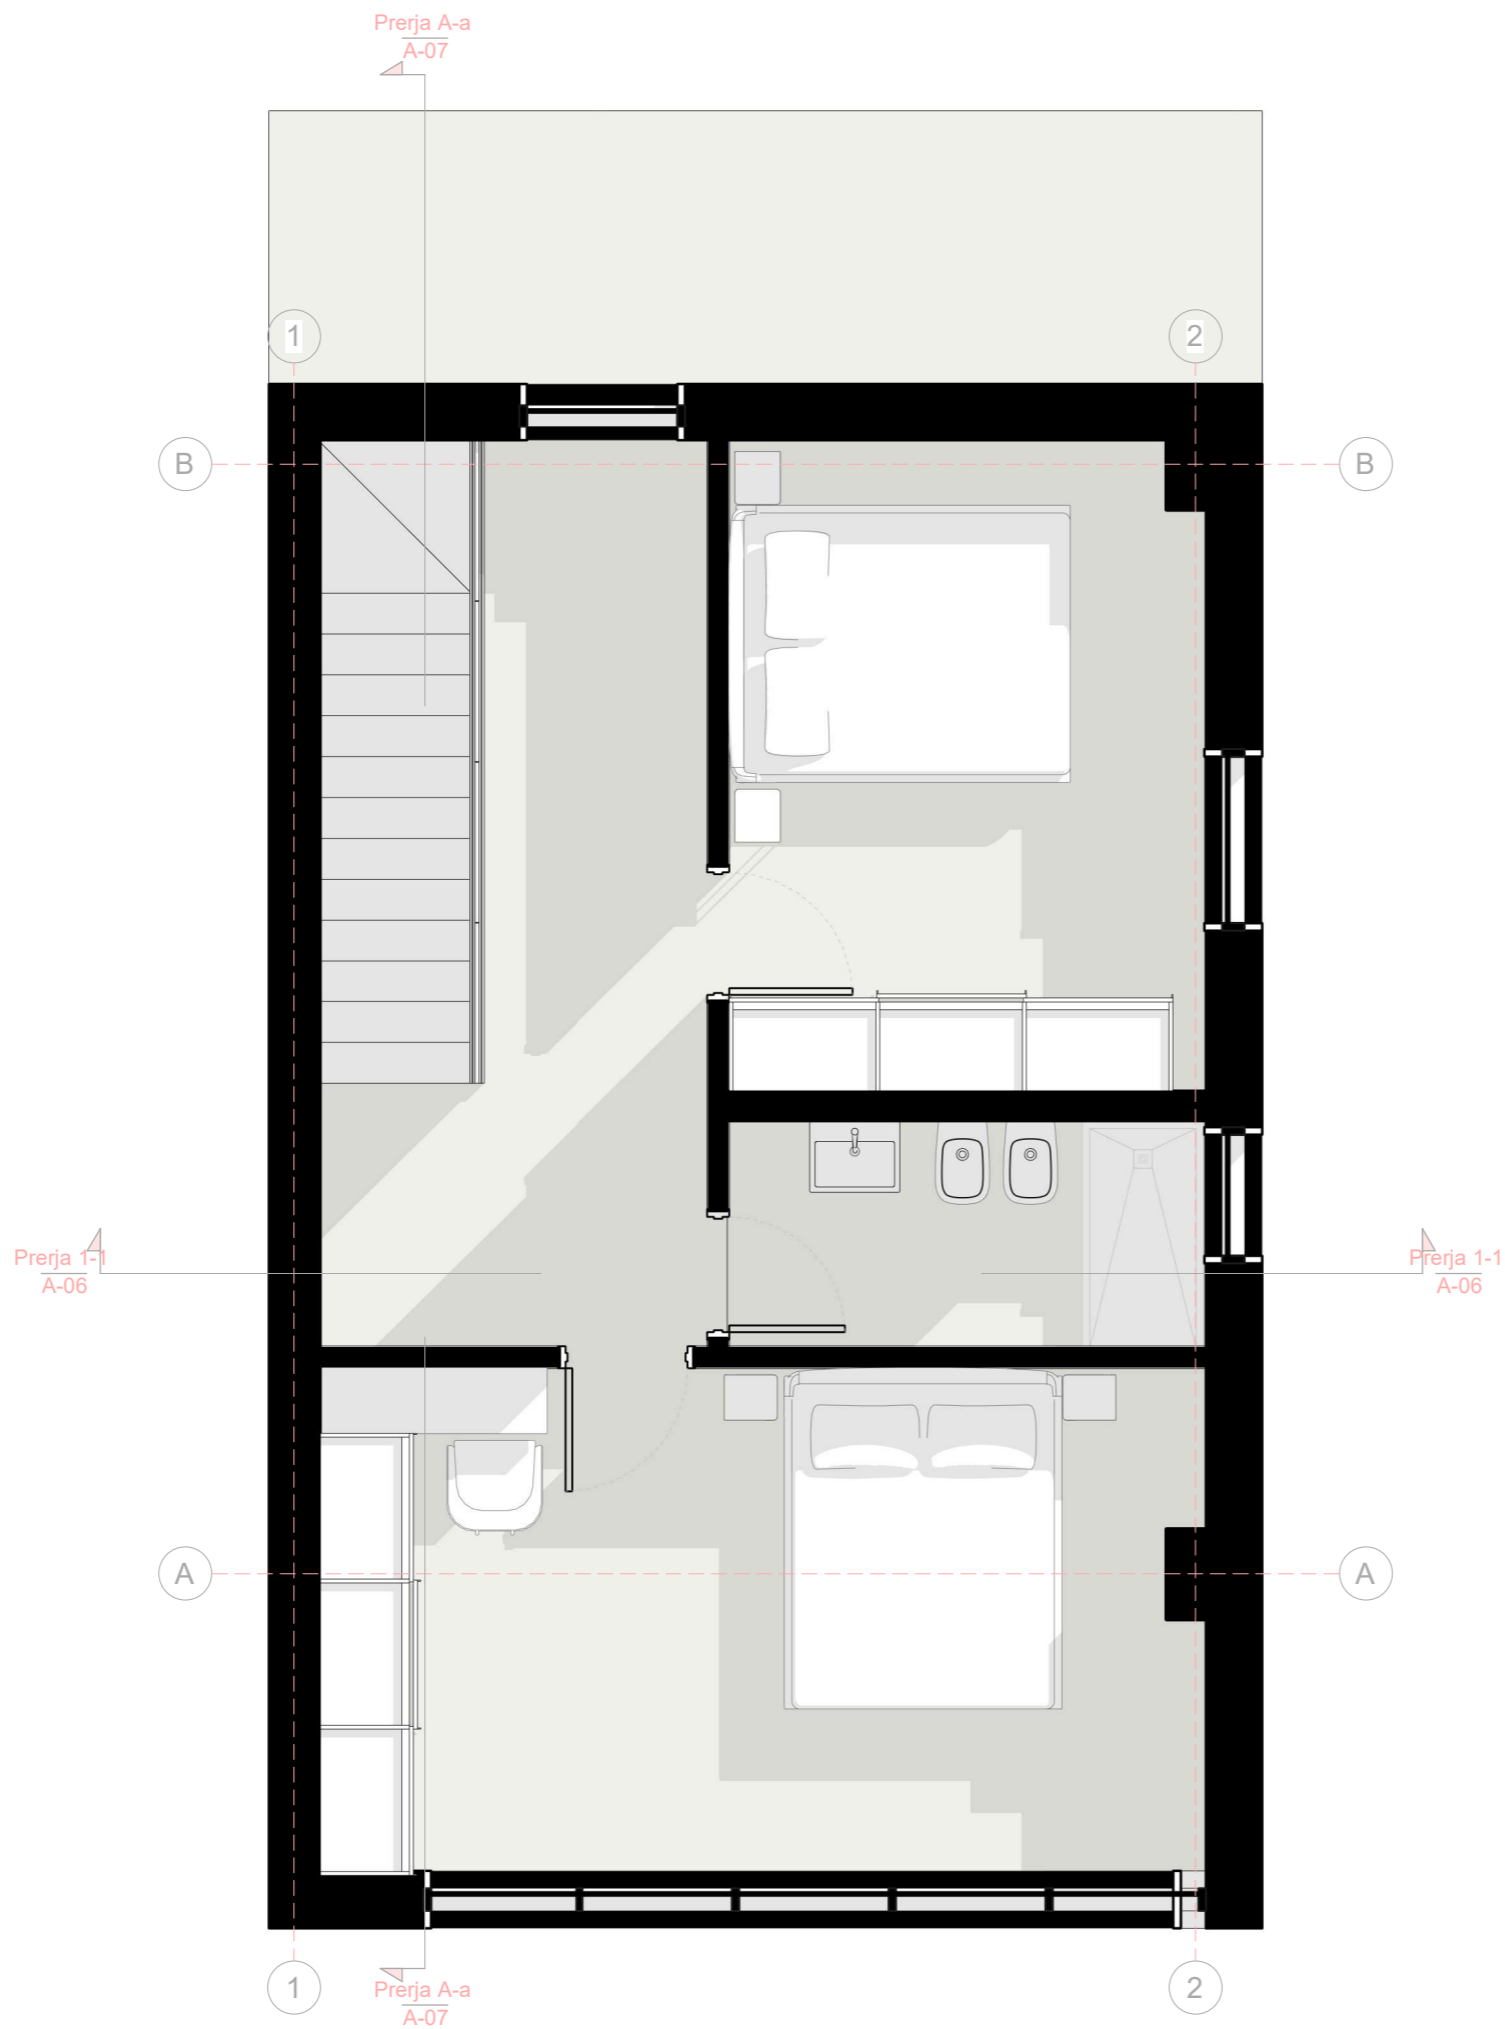

REZIDENCA 2 KATE
ME 1 KAT PARKIMI
NËNTOKË, ME MUR
RRETHUES DHE
PISHINË

Fleta Nr. **A-04**

Emërtimi i fletës


Planimetria e
mobiluar e Katit të
Parë

SHKALLA 1 : 50

Grupi projektues

Ark. Ilgen Çela LIÇ_N.7038/2

LUX PROJECT

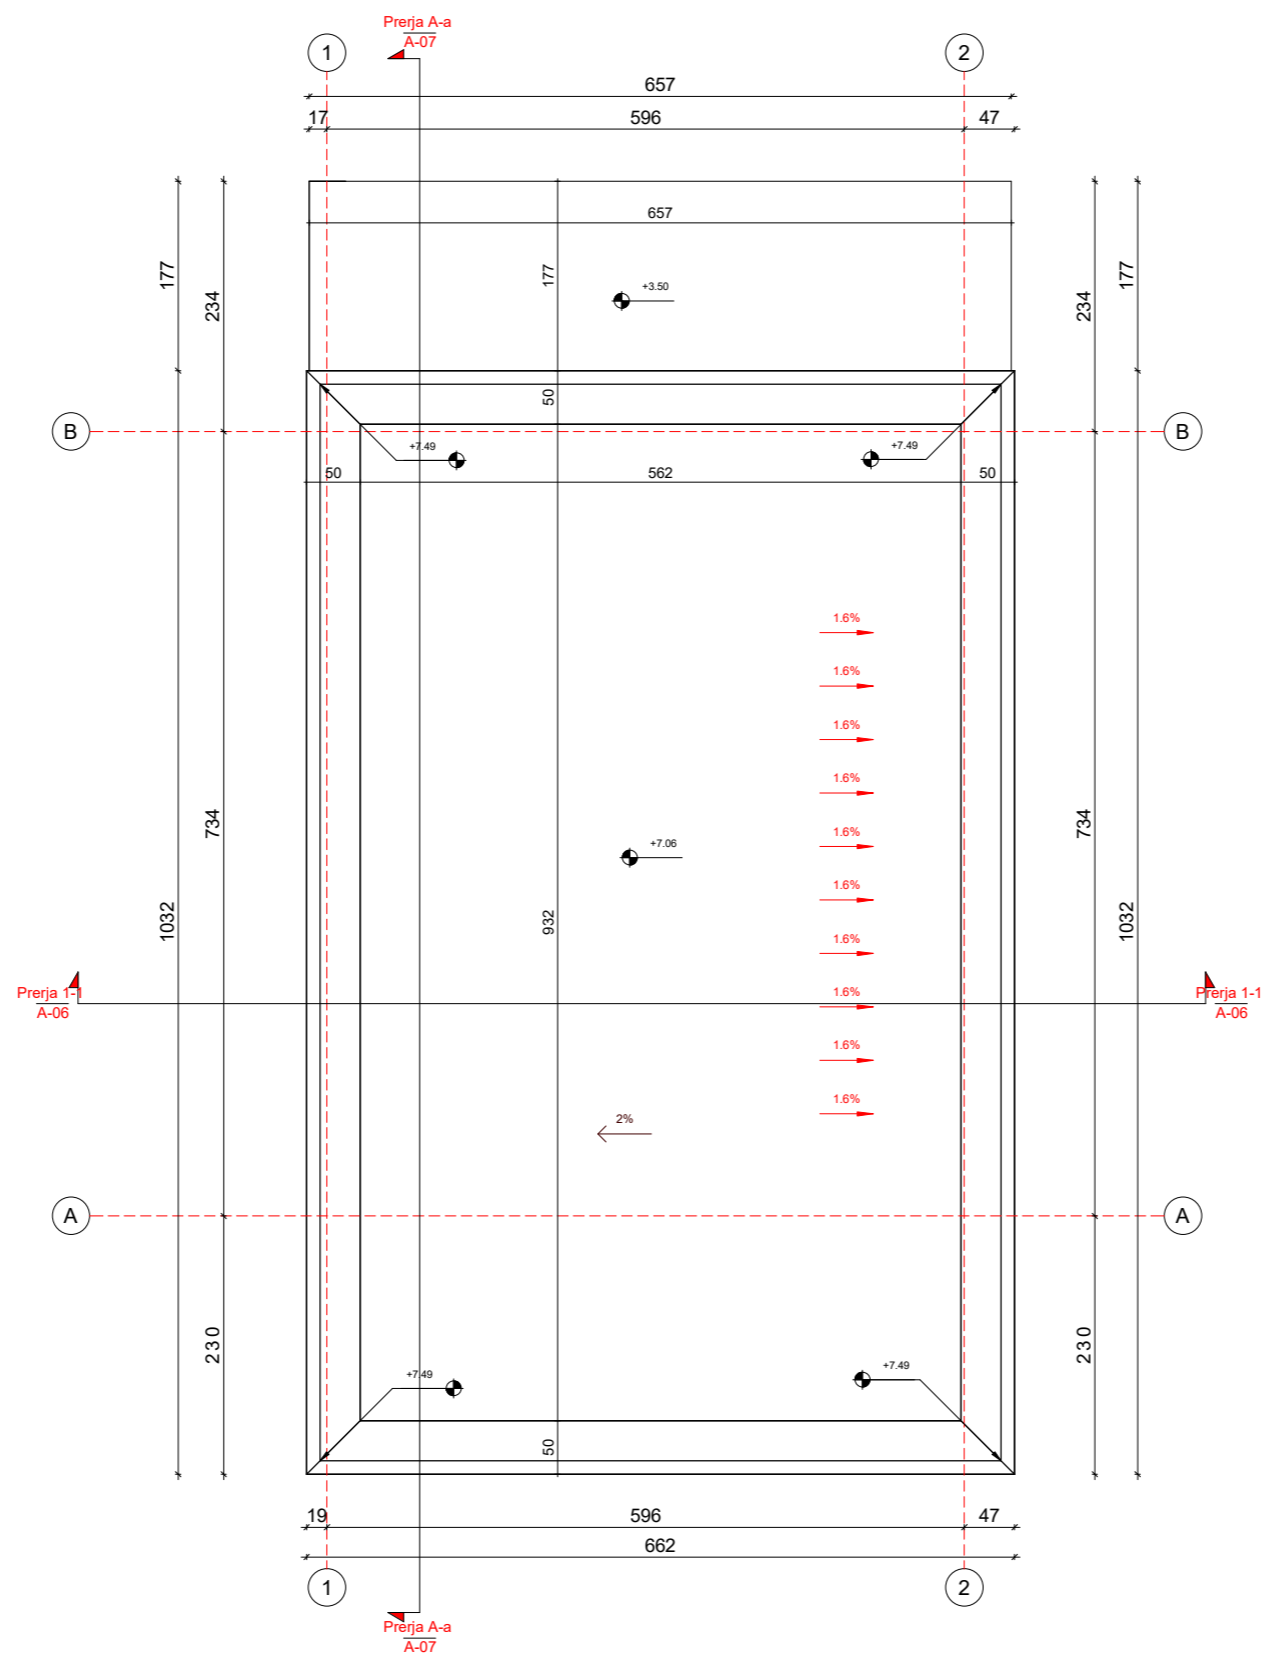

REZIDENCA 2 KATE
ME 1 KAT PARKIMI
NËNTOKË, ME MUR
RRETHUES DHE
PISHINË

Fleta Nr. **A-05**

Emërtimi i fletës

Planimetria e
tarracës dhe
kullimit të ujërave


SHKALLA 1 : 50

Grupi projektues

Ark. Ilgen Çela LIÇ.N.7038/2

KUOTA MAKSIMALE +7.49 m

KUOTA MAKSIMALE +7.49 m

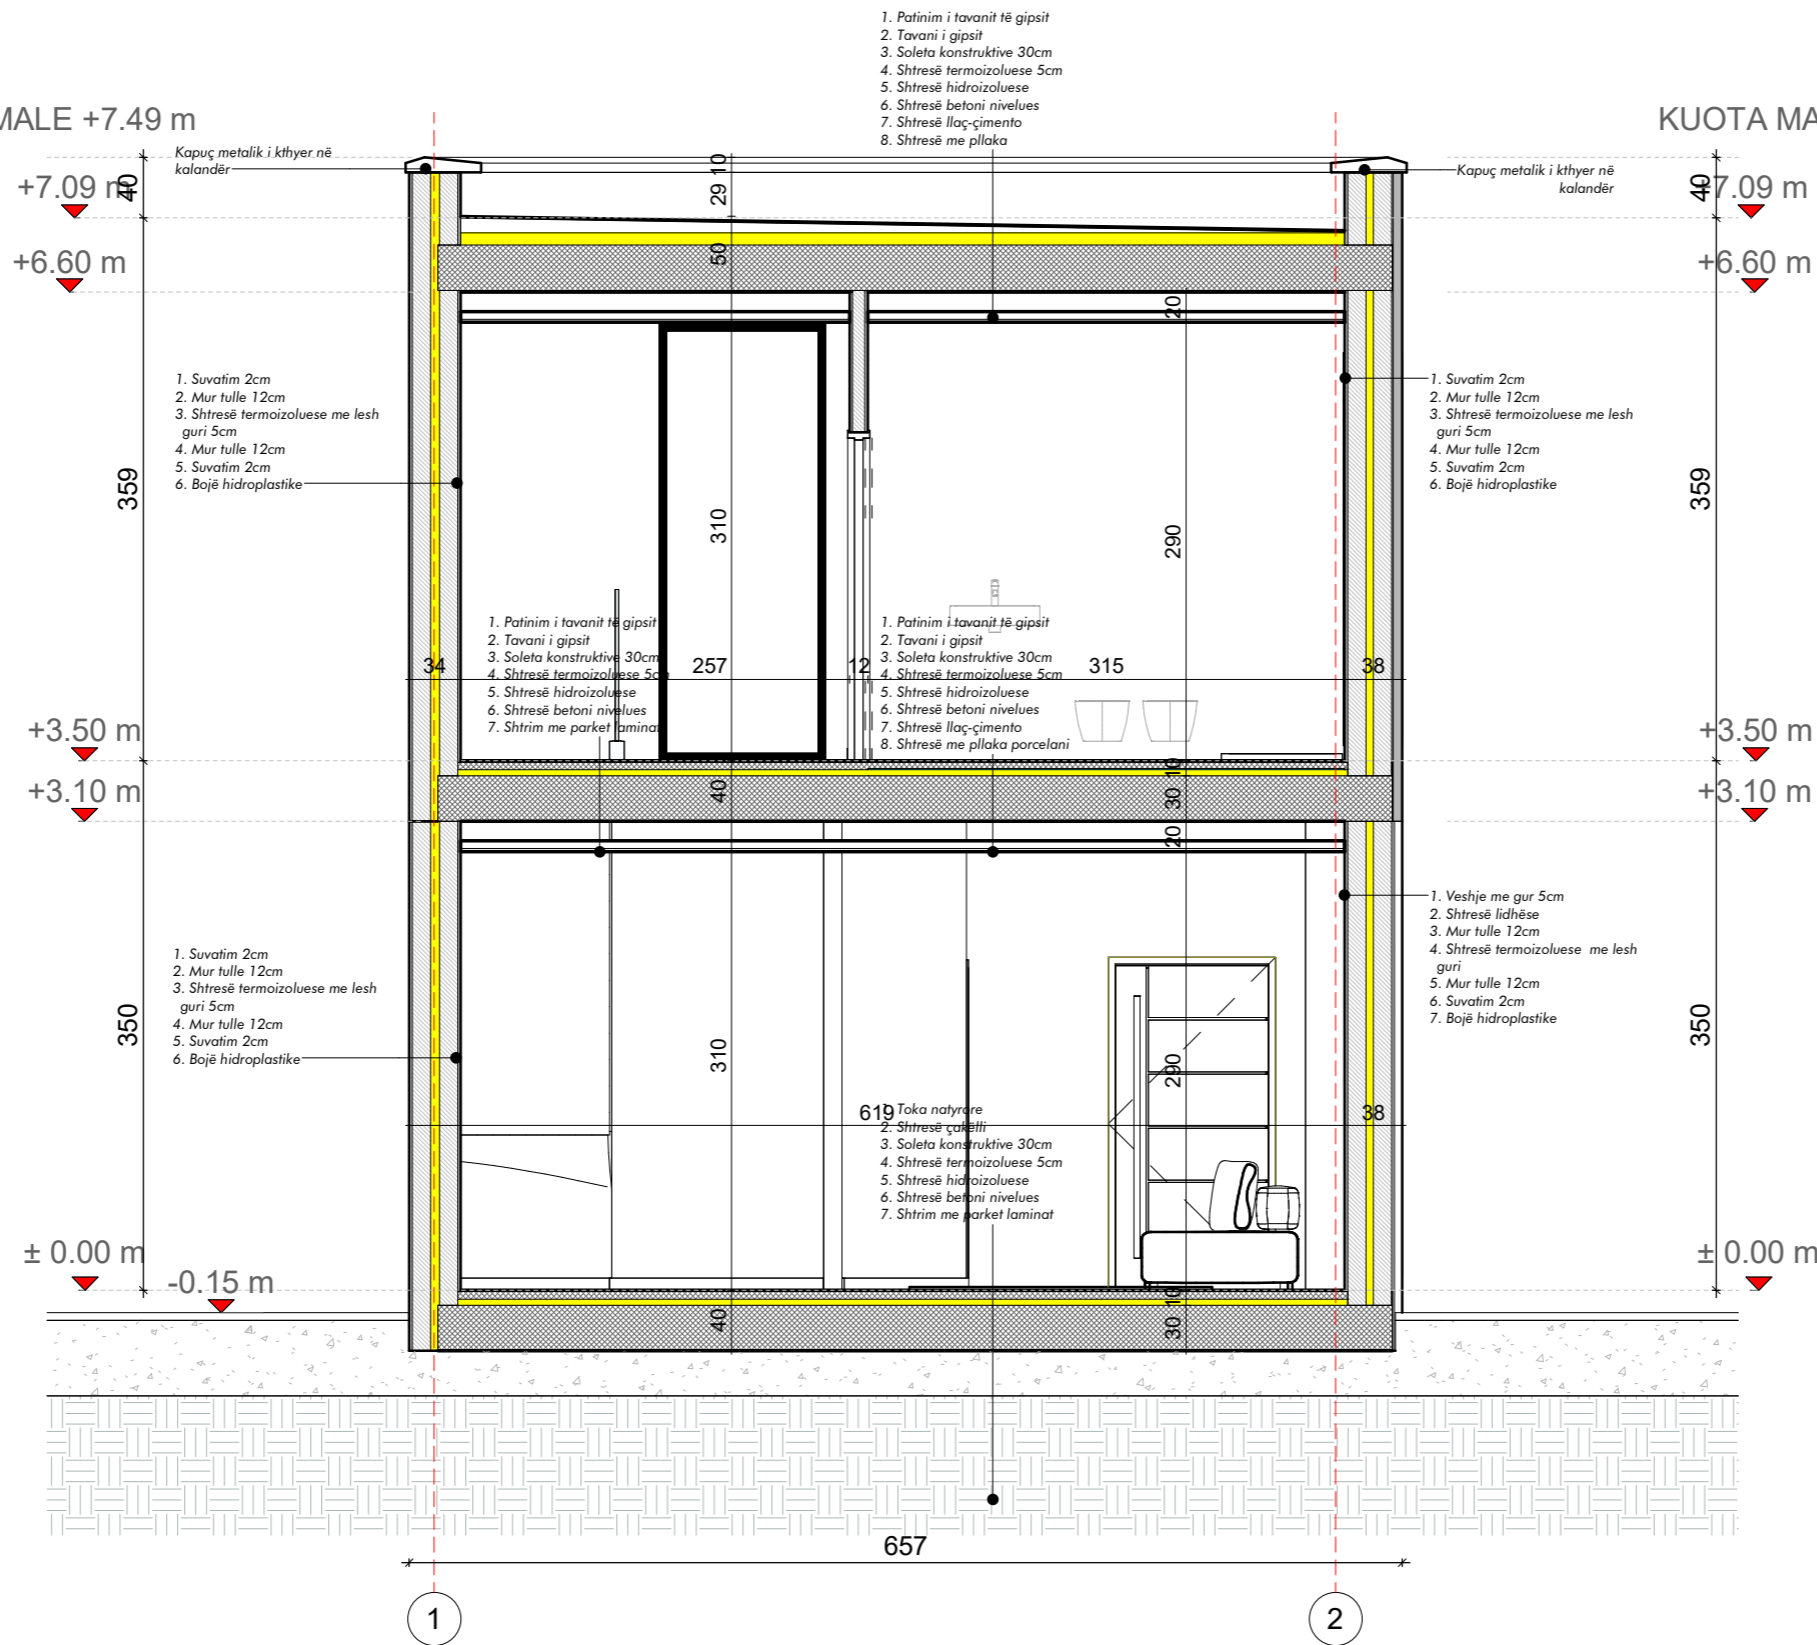

REZIDENCA 2 KATE
ME 1 KAT PARKIMI
NËNTOKË, ME MUR
RRETHUES DHE
PISHINË

Fleta Nr. **A-06**

Emërtimi i fletës

Prerja 1-1

SHKALLA 1 : 50


Grupi projektues

Ark. Ilgen Çela LIÇ_N.7038/2

LUX PROJECT

KUOTA MASSIMALE +7.50 m

KUOTA MASSIMALE +7.50 m

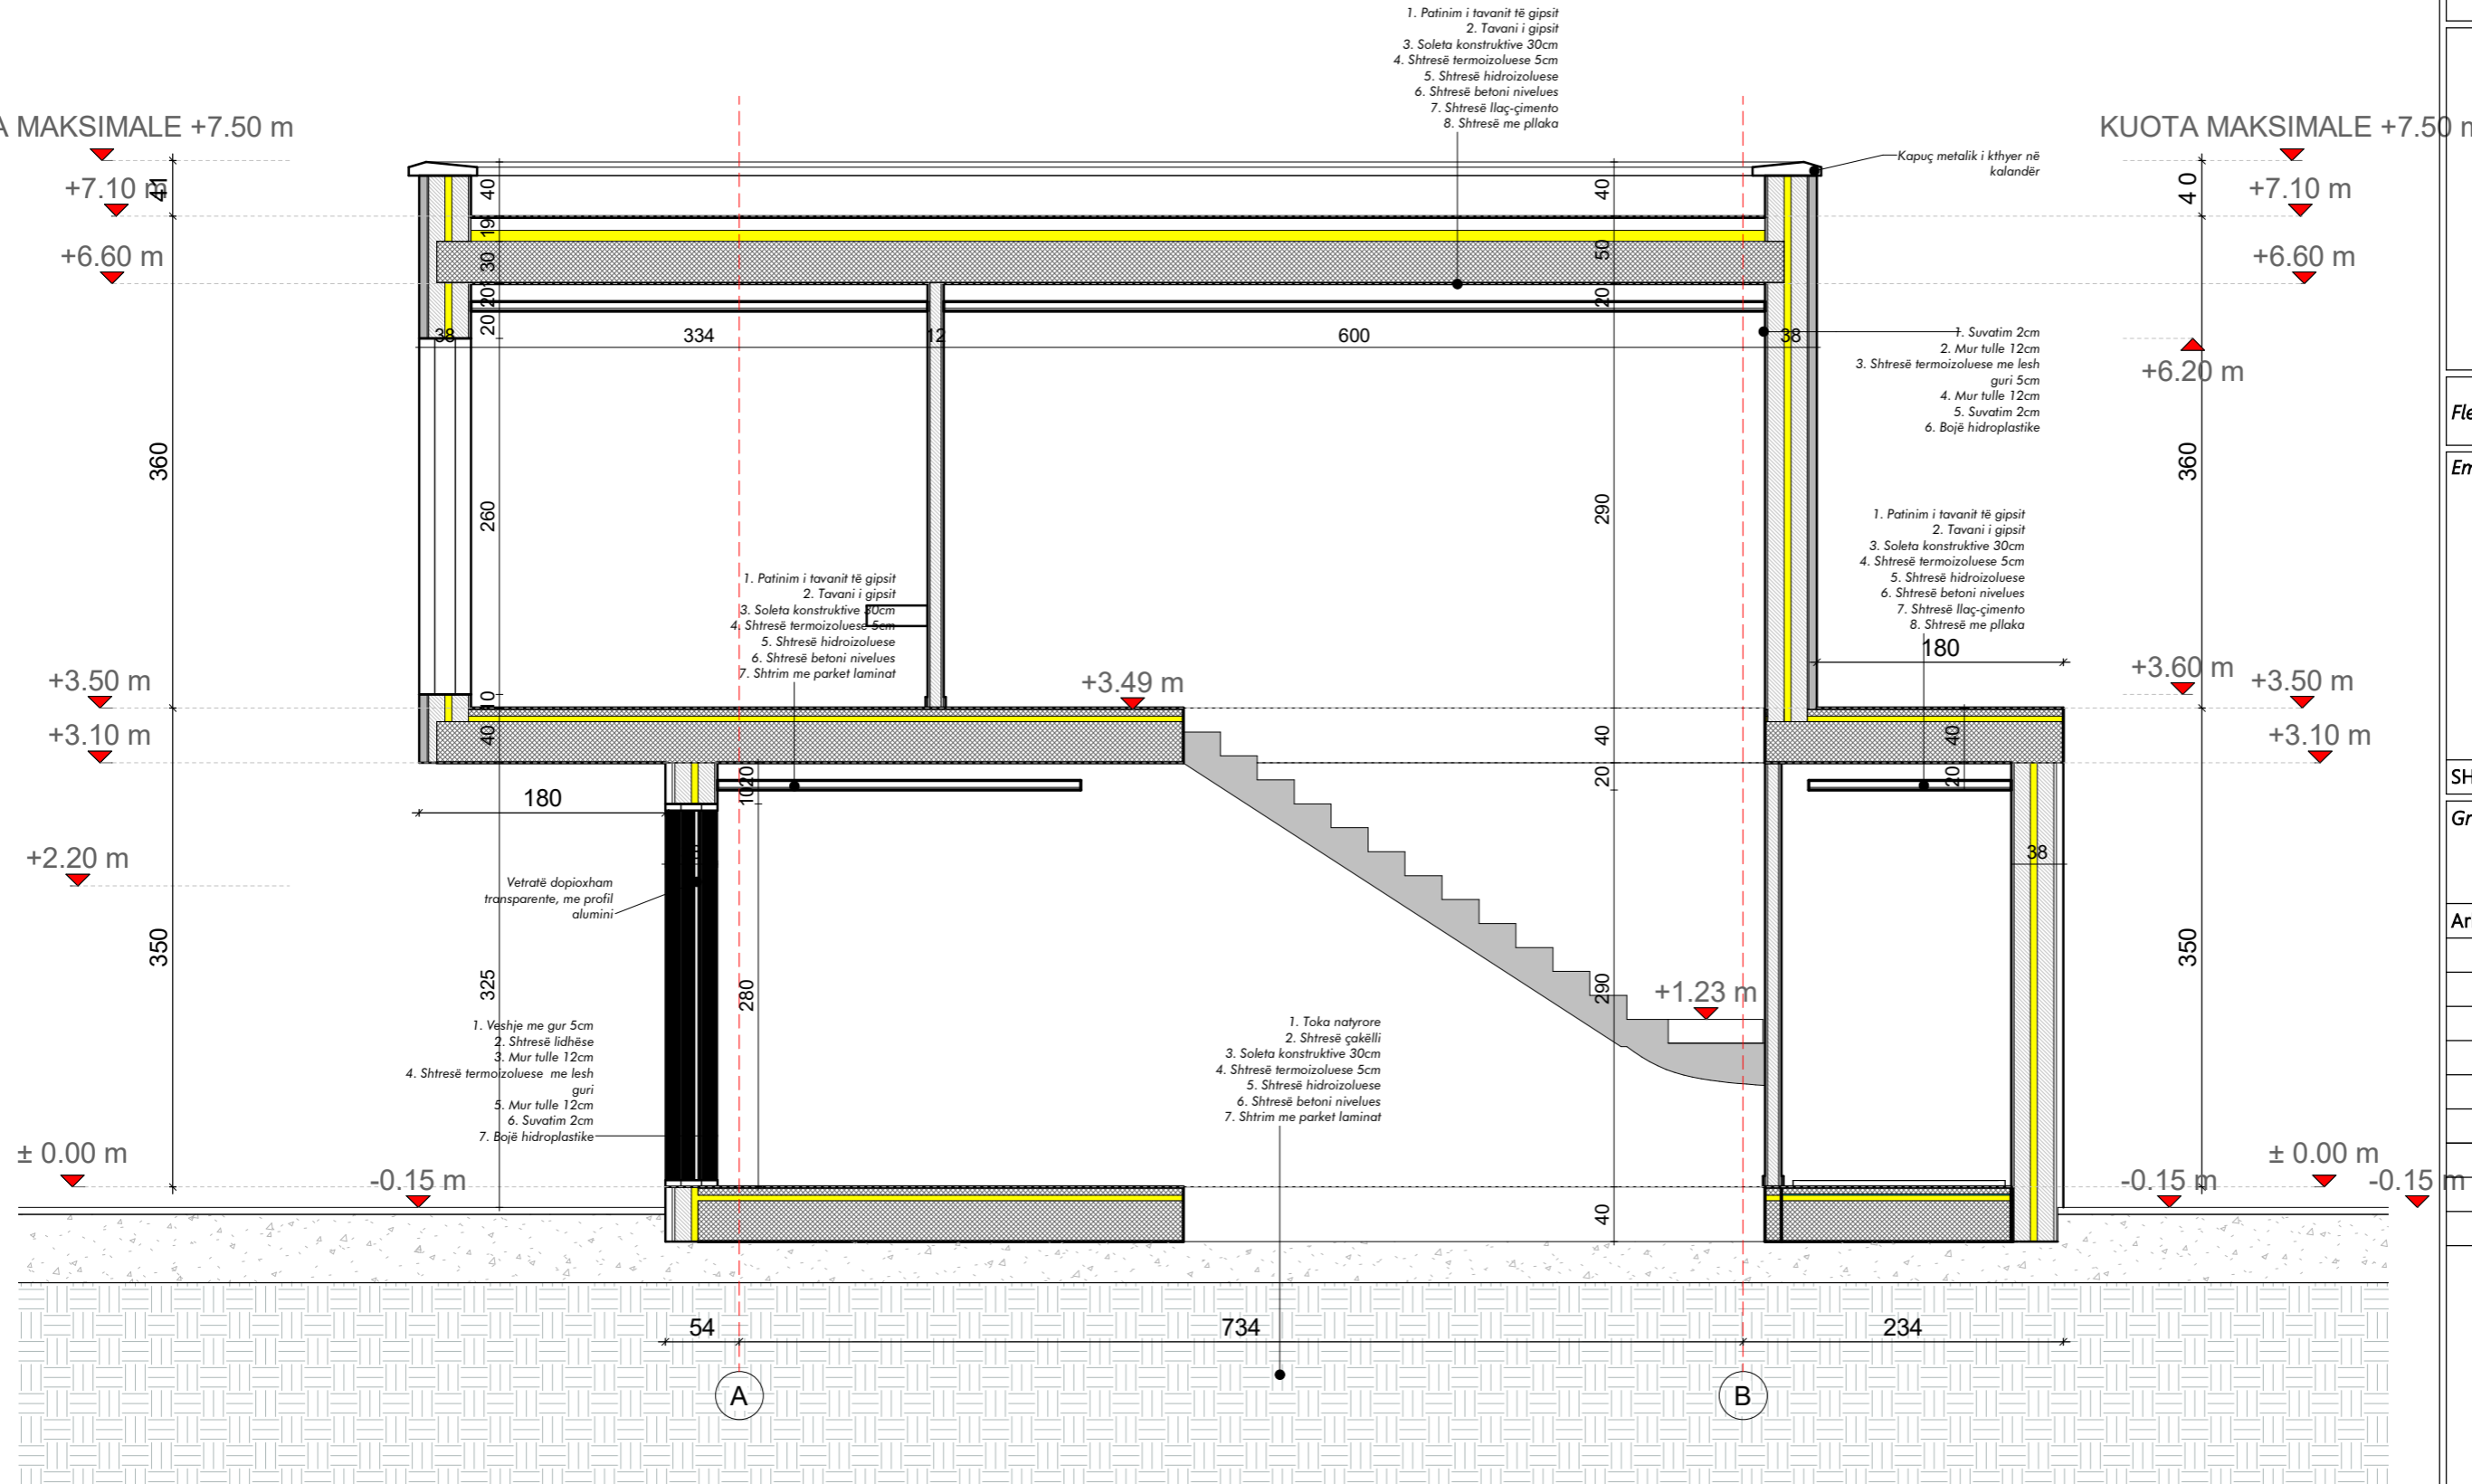

**REZIDENCA 2 KATE
ME 1 KAT PARKIMI
NËNTOKË, ME MUR
RRETHUES DHE
PISHINË**

Fleta Nr. **A-07**

Emërtimi i fletës

Prerja A-A


SHKALLA 1 : 50

Grupi projektues

Ark. Ilgen Çela LIÇ_N.7038/2

KUOTA MAKSIMALE +7.49 m

KUOTA MAKSIMALE +7.49 m

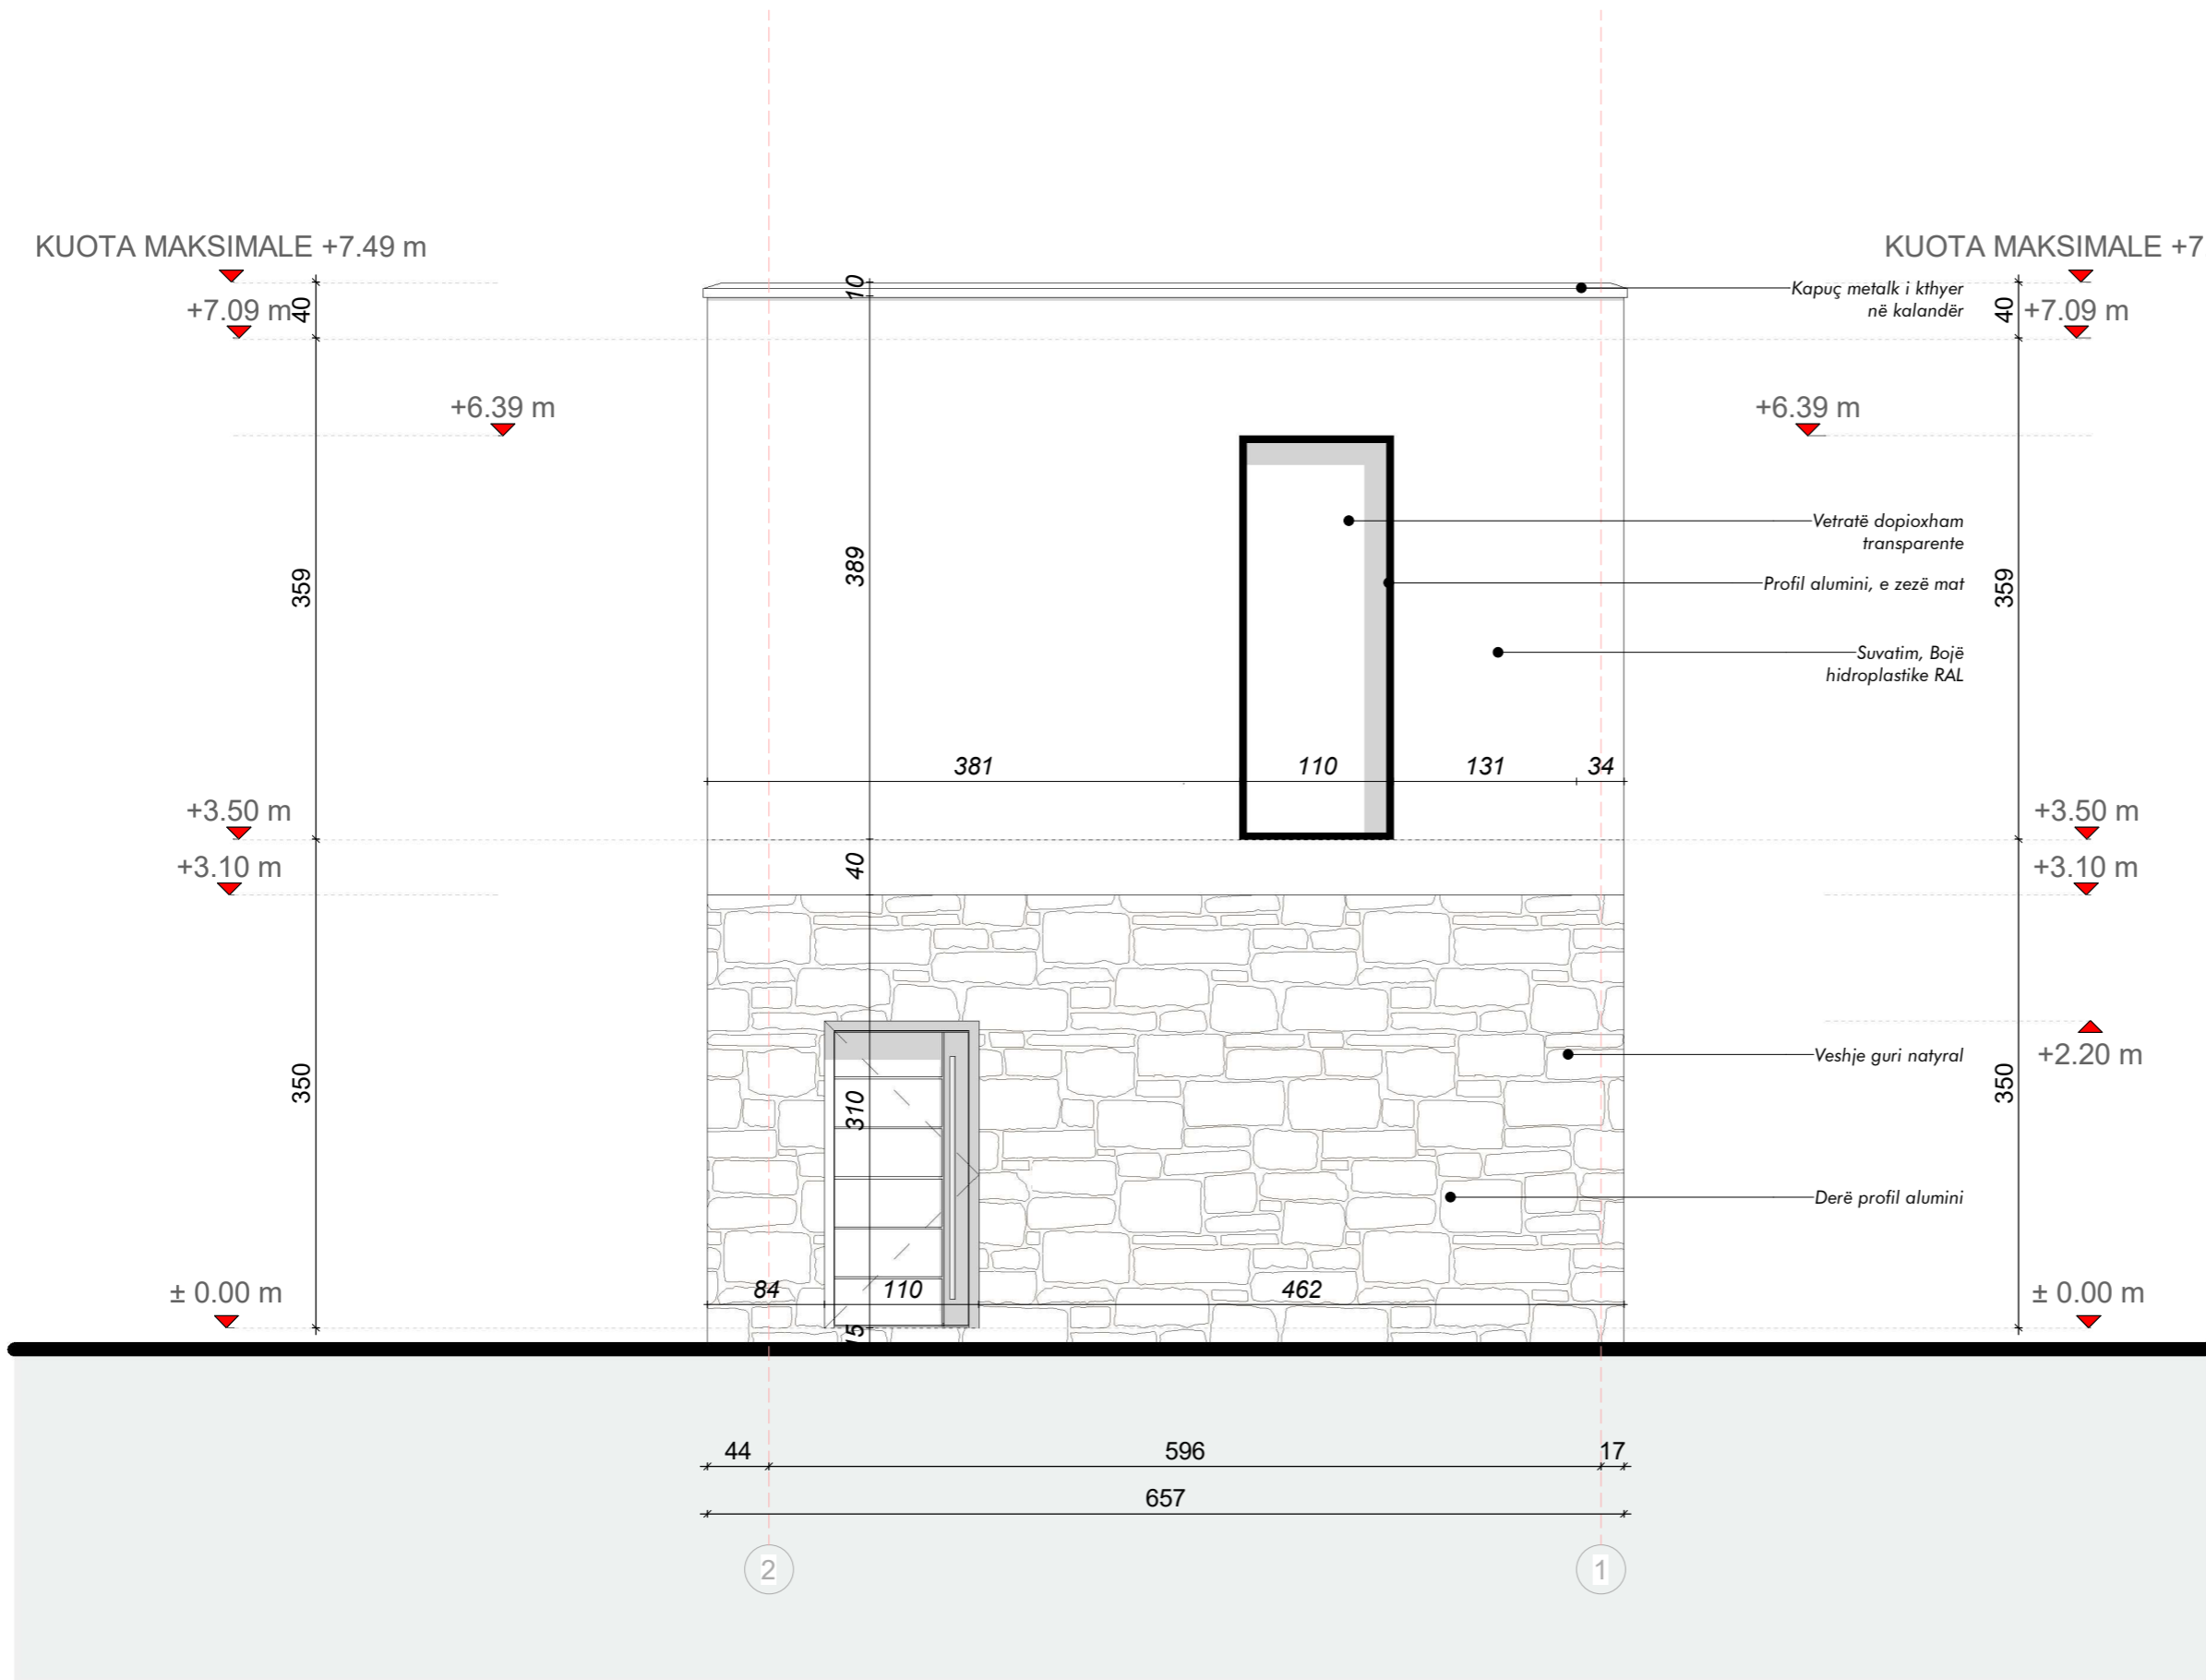

REZIDENCA 2 KATE
ME 1 KAT PARKIMI
NËNTOKË, ME MUR
RRETHUES DHE
PISHINË

Fleta Nr. **A-08**


Emërtimi i fletës

Pamja nga Veriu

SHKALLA 1 : 50

Grupi projektues

Ark. Ilgen Çela LIÇ_N.7038/2

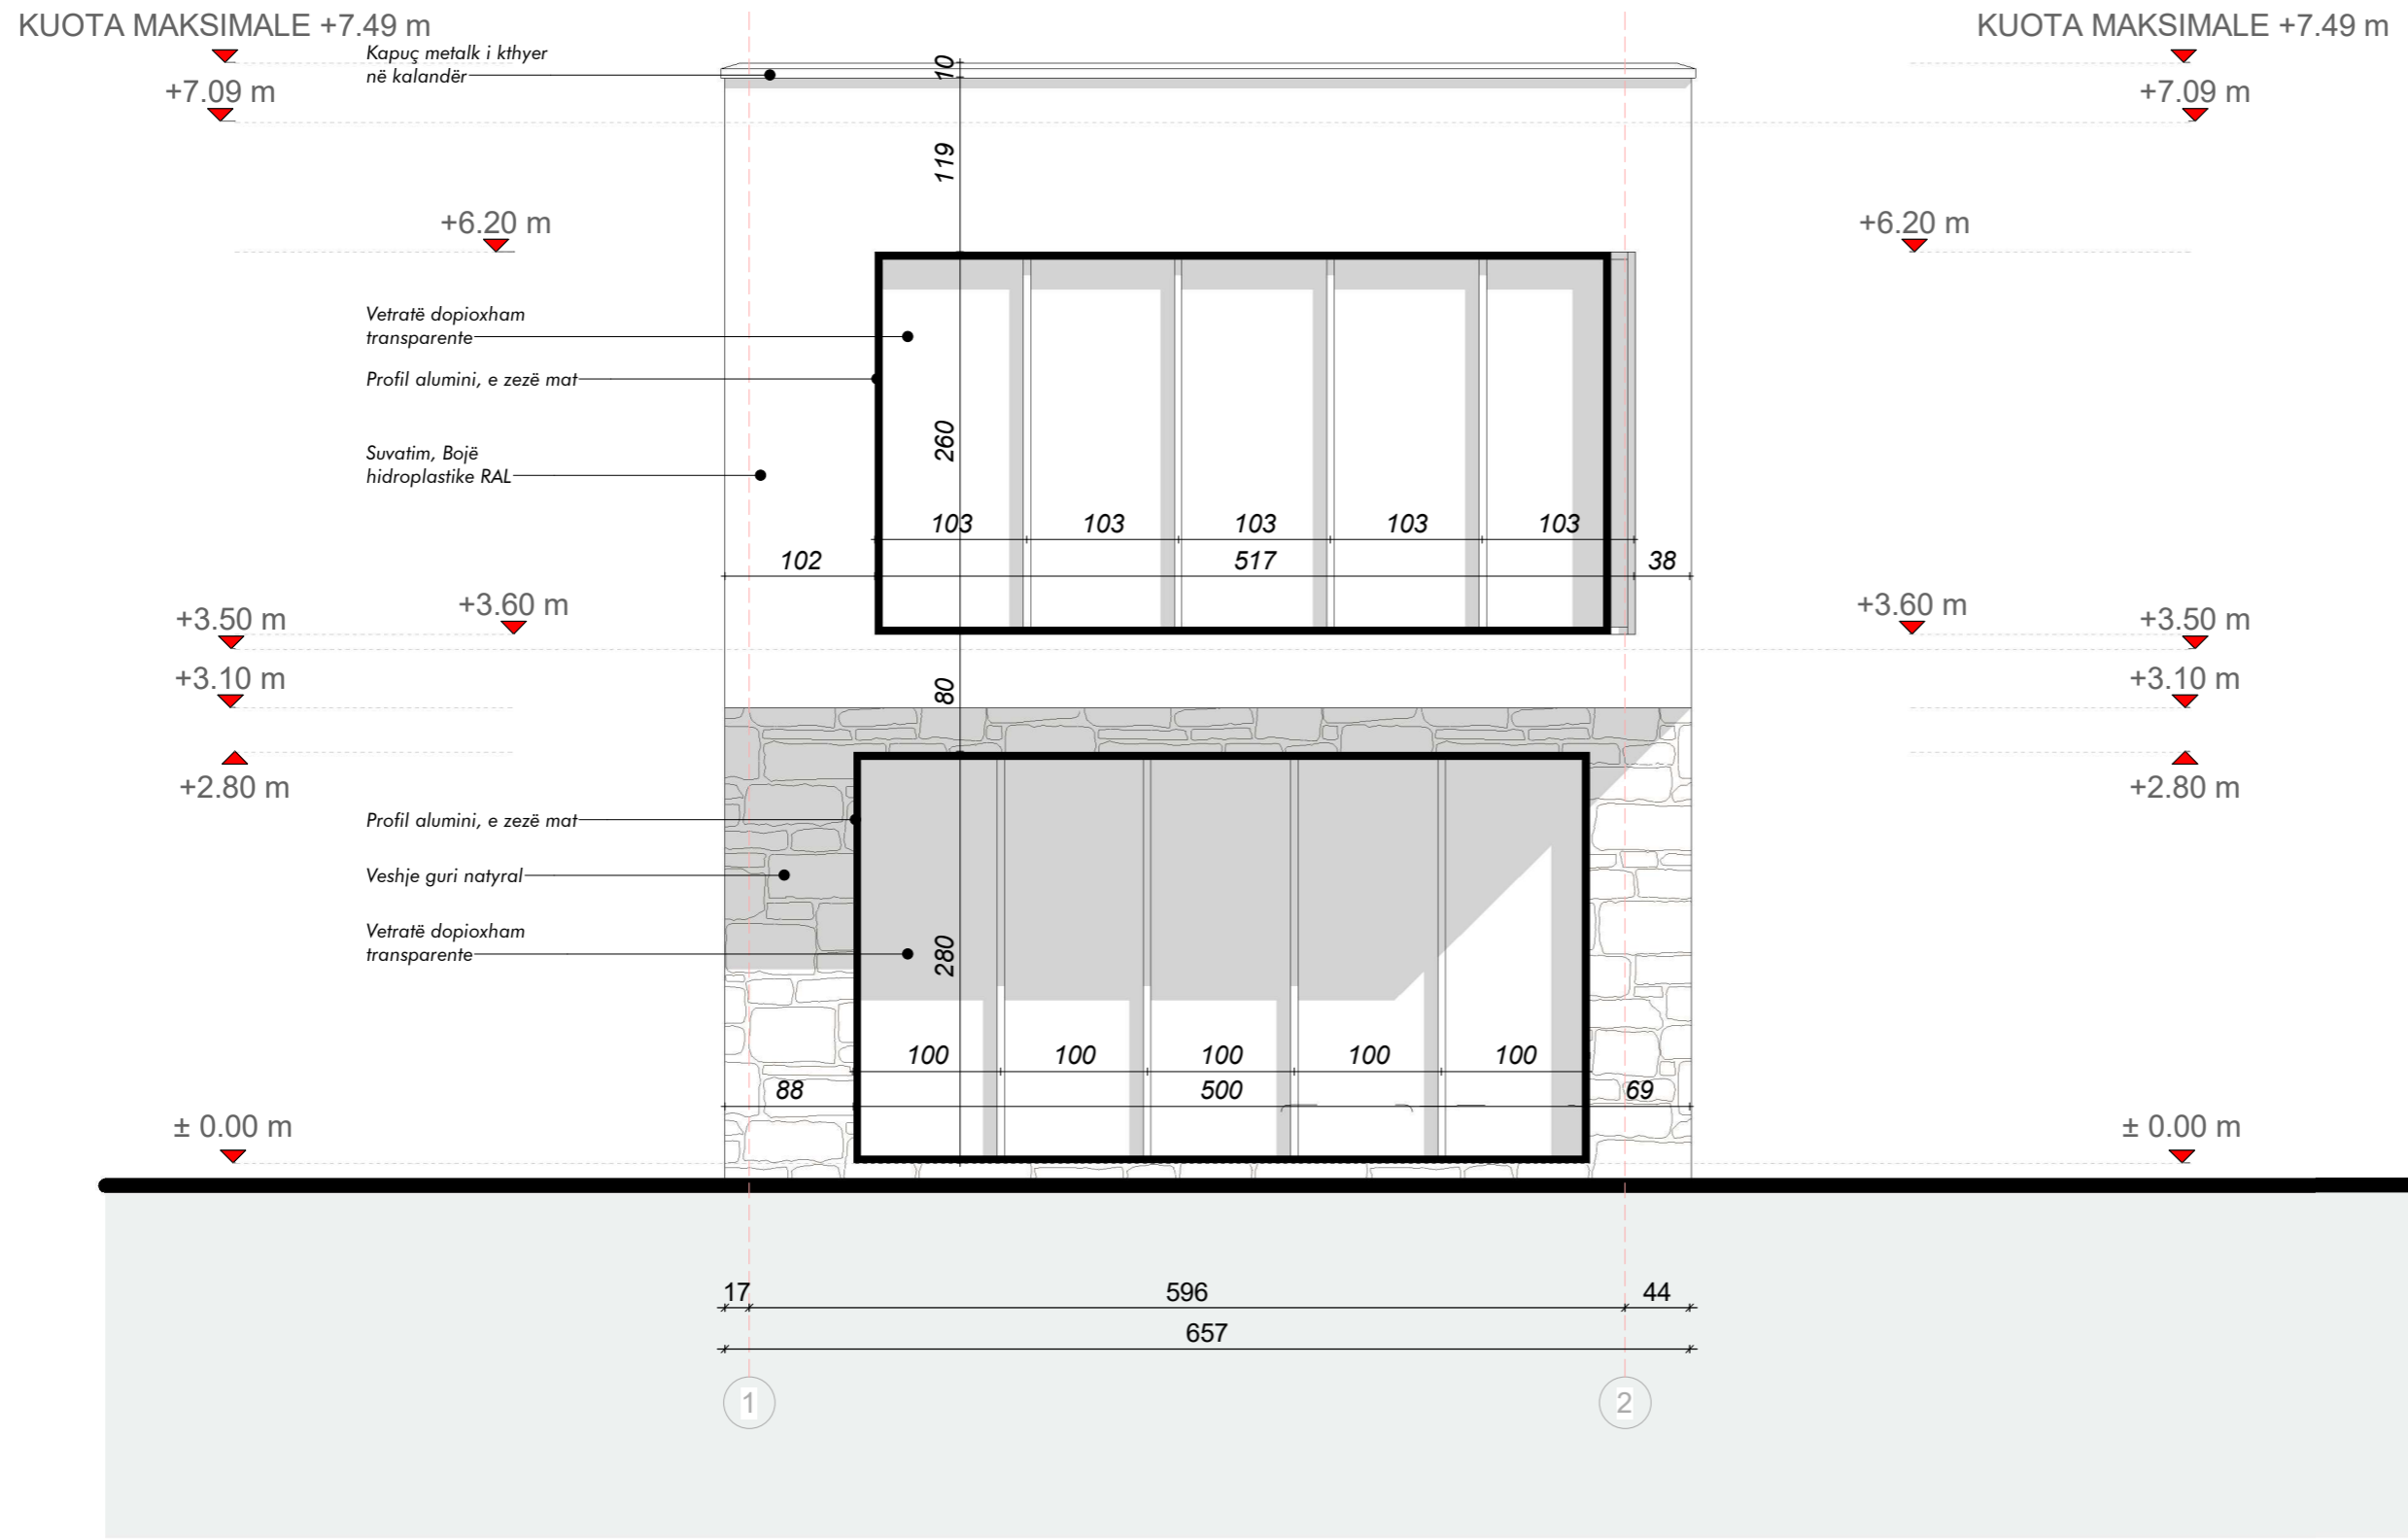

REZIDENCA 2 KATE
 ME 1 KAT PARKIMI
 NËNTOKË, ME MUR
 RRETHUES DHE
 PISHINË

Fleta Nr. **A-09**


Emërtimi i fletës

Pamja nga Jugu

SHKALLA 1 : 50

Grupi projektues

Ark. Ilgen Çela LIÇ_N.7038/2

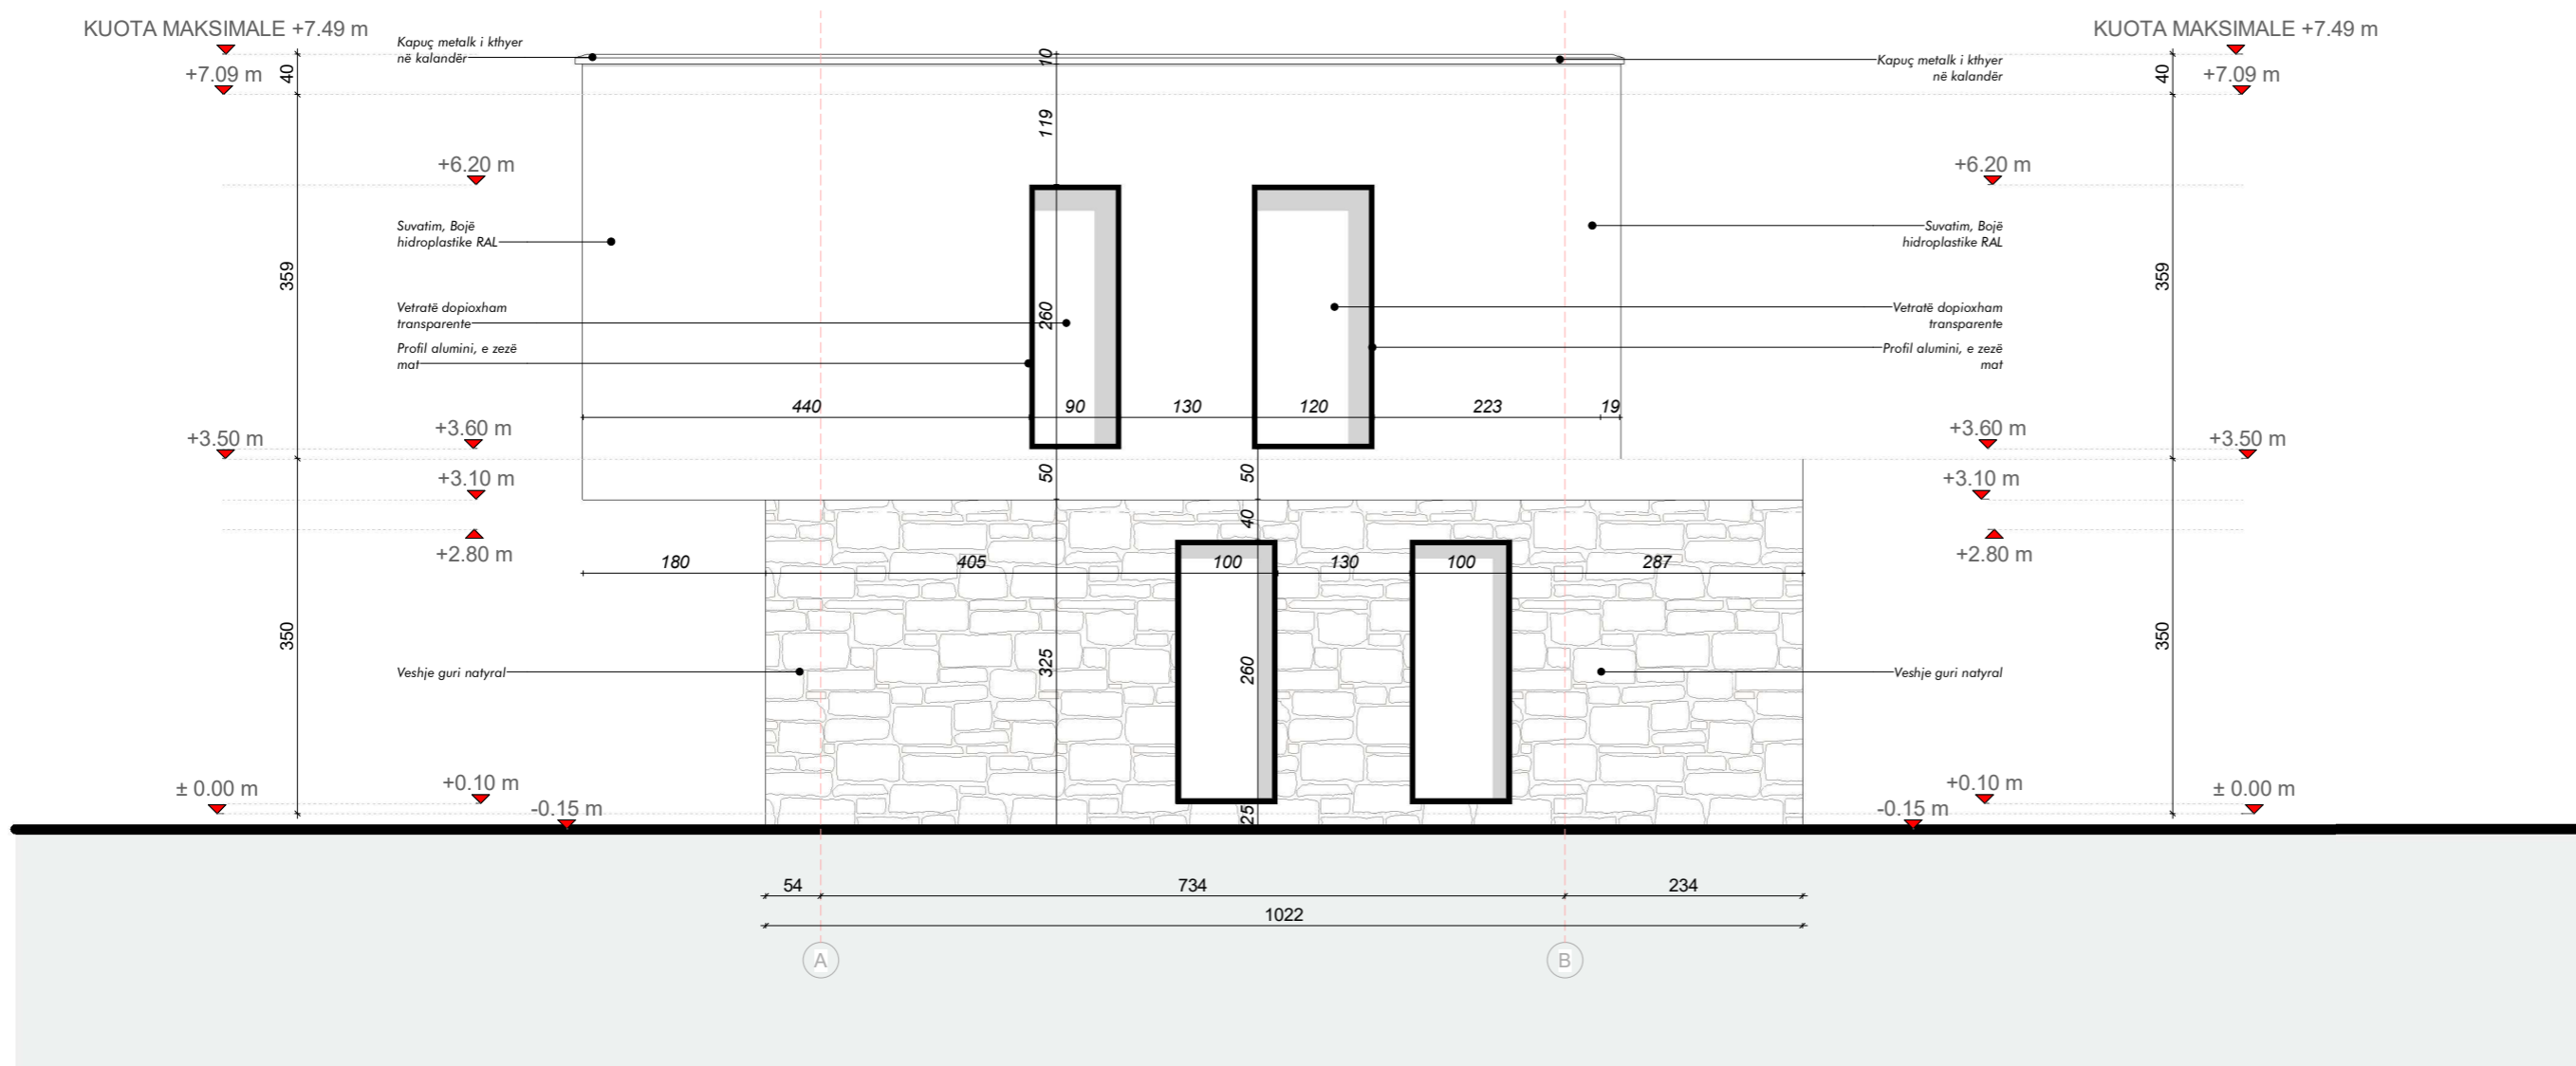

REZIDENCA 2 KATE
ME 1 KAT PARKIMI
NËNTOKË, ME MUR
RRETHUES DHE
PISHINË

Fleta Nr. **A-10**


Emërtimi i fletës

Pamja nga Lindja

SHKALLA 1 : 50

Grupi projektues

Ark. Ilgen Çela LIÇ.N.7038/2

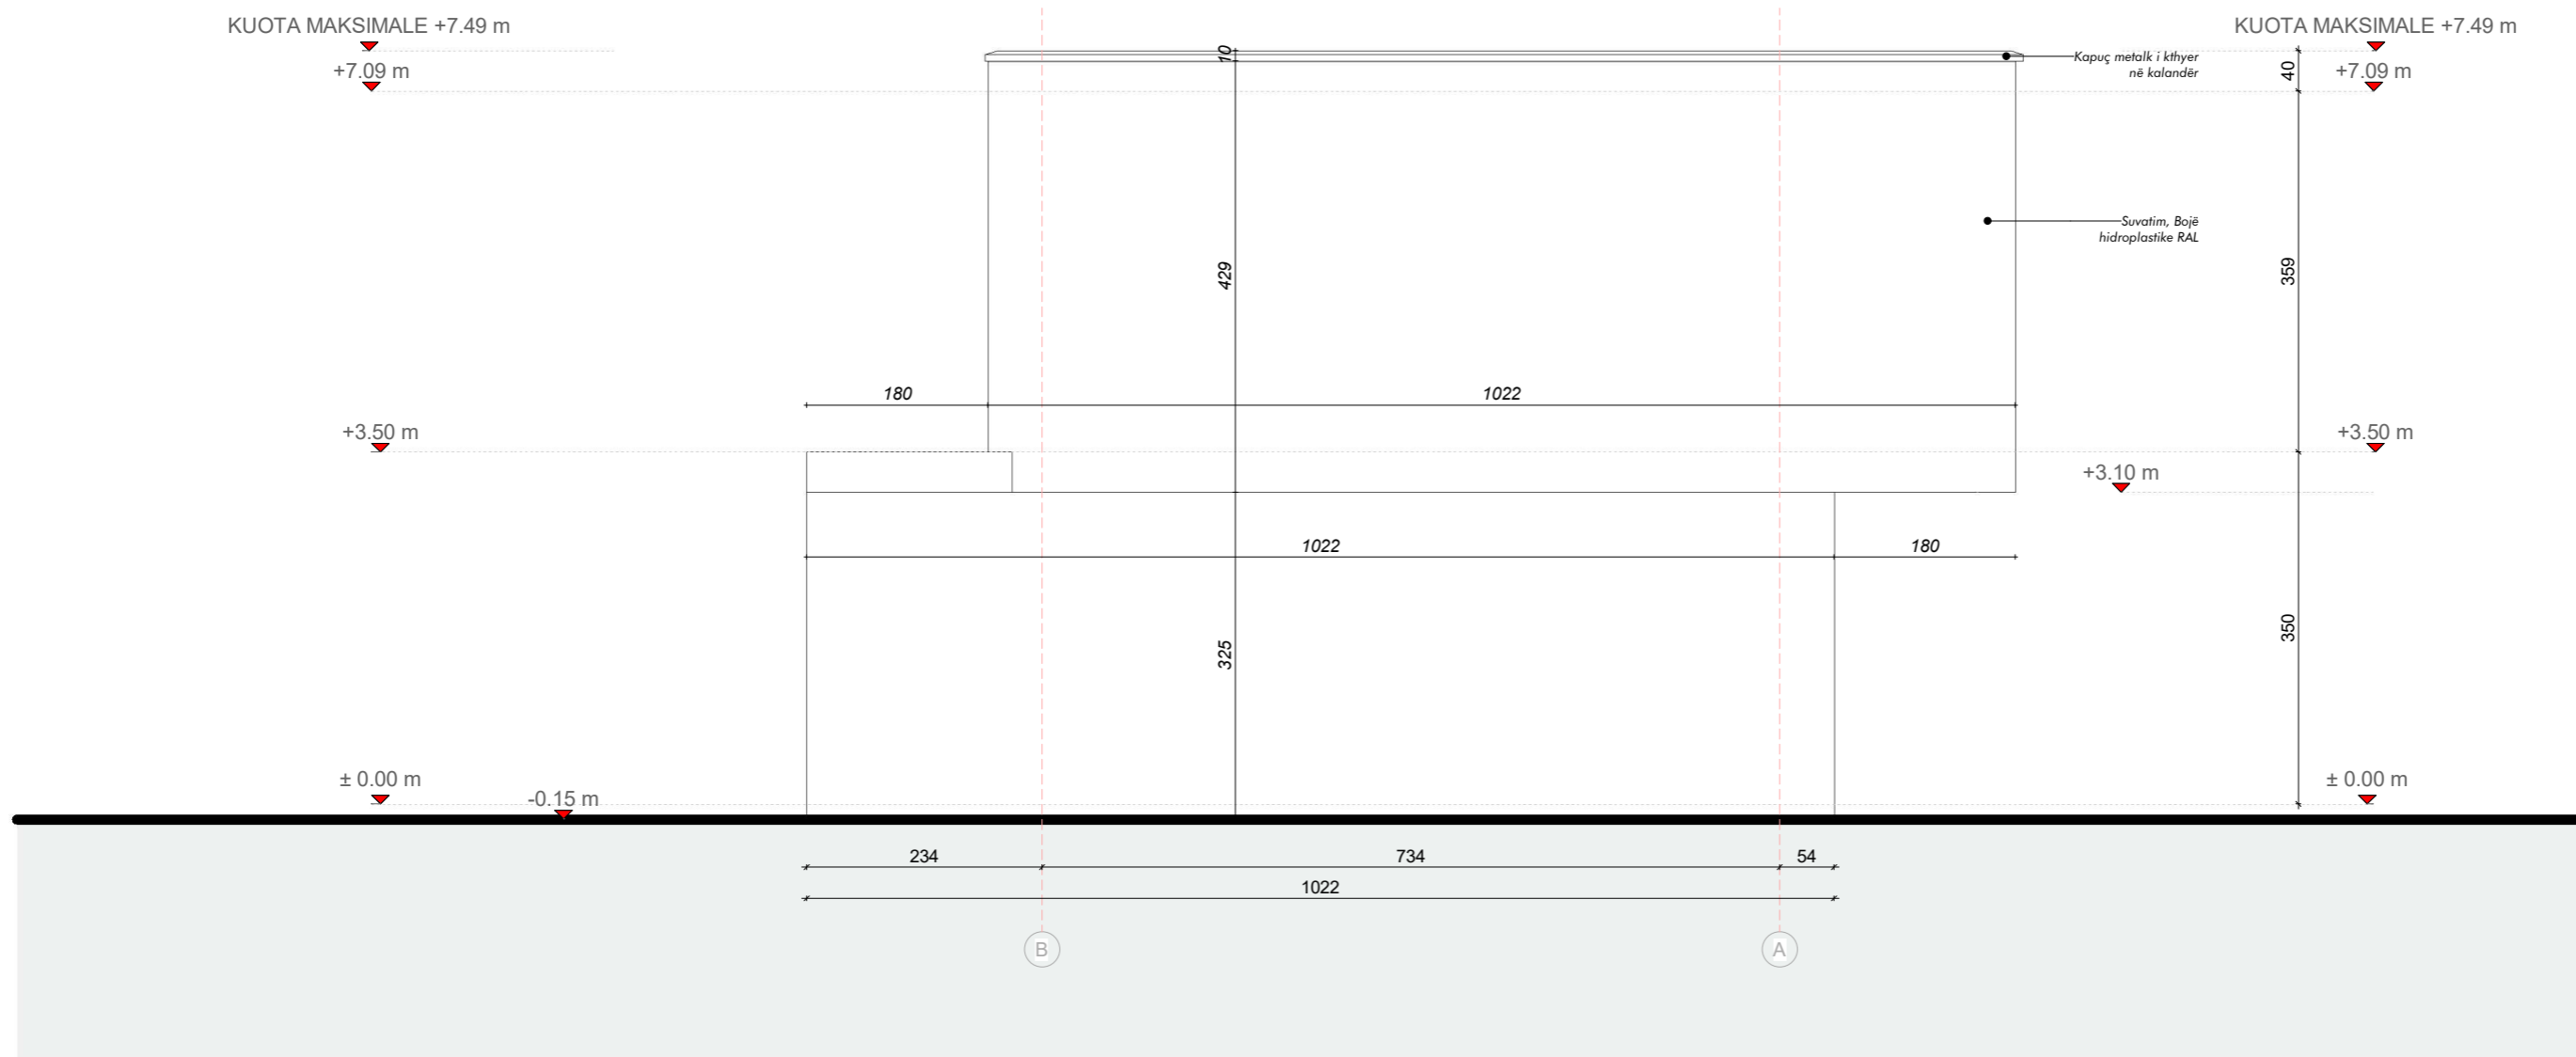

REZIDENCA 2 KATE
ME 1 KAT PARKIMI
NËNTOKË, ME MUR
RRETHUES DHE
PISHINË

Fleta Nr. **A-11**


Emërtimi i fletës

Pamja nga
Perëndimi

SHKALLA 1 : 50

Grupi projektues

Ark. Ilgen Çela LIÇ N.7038/2

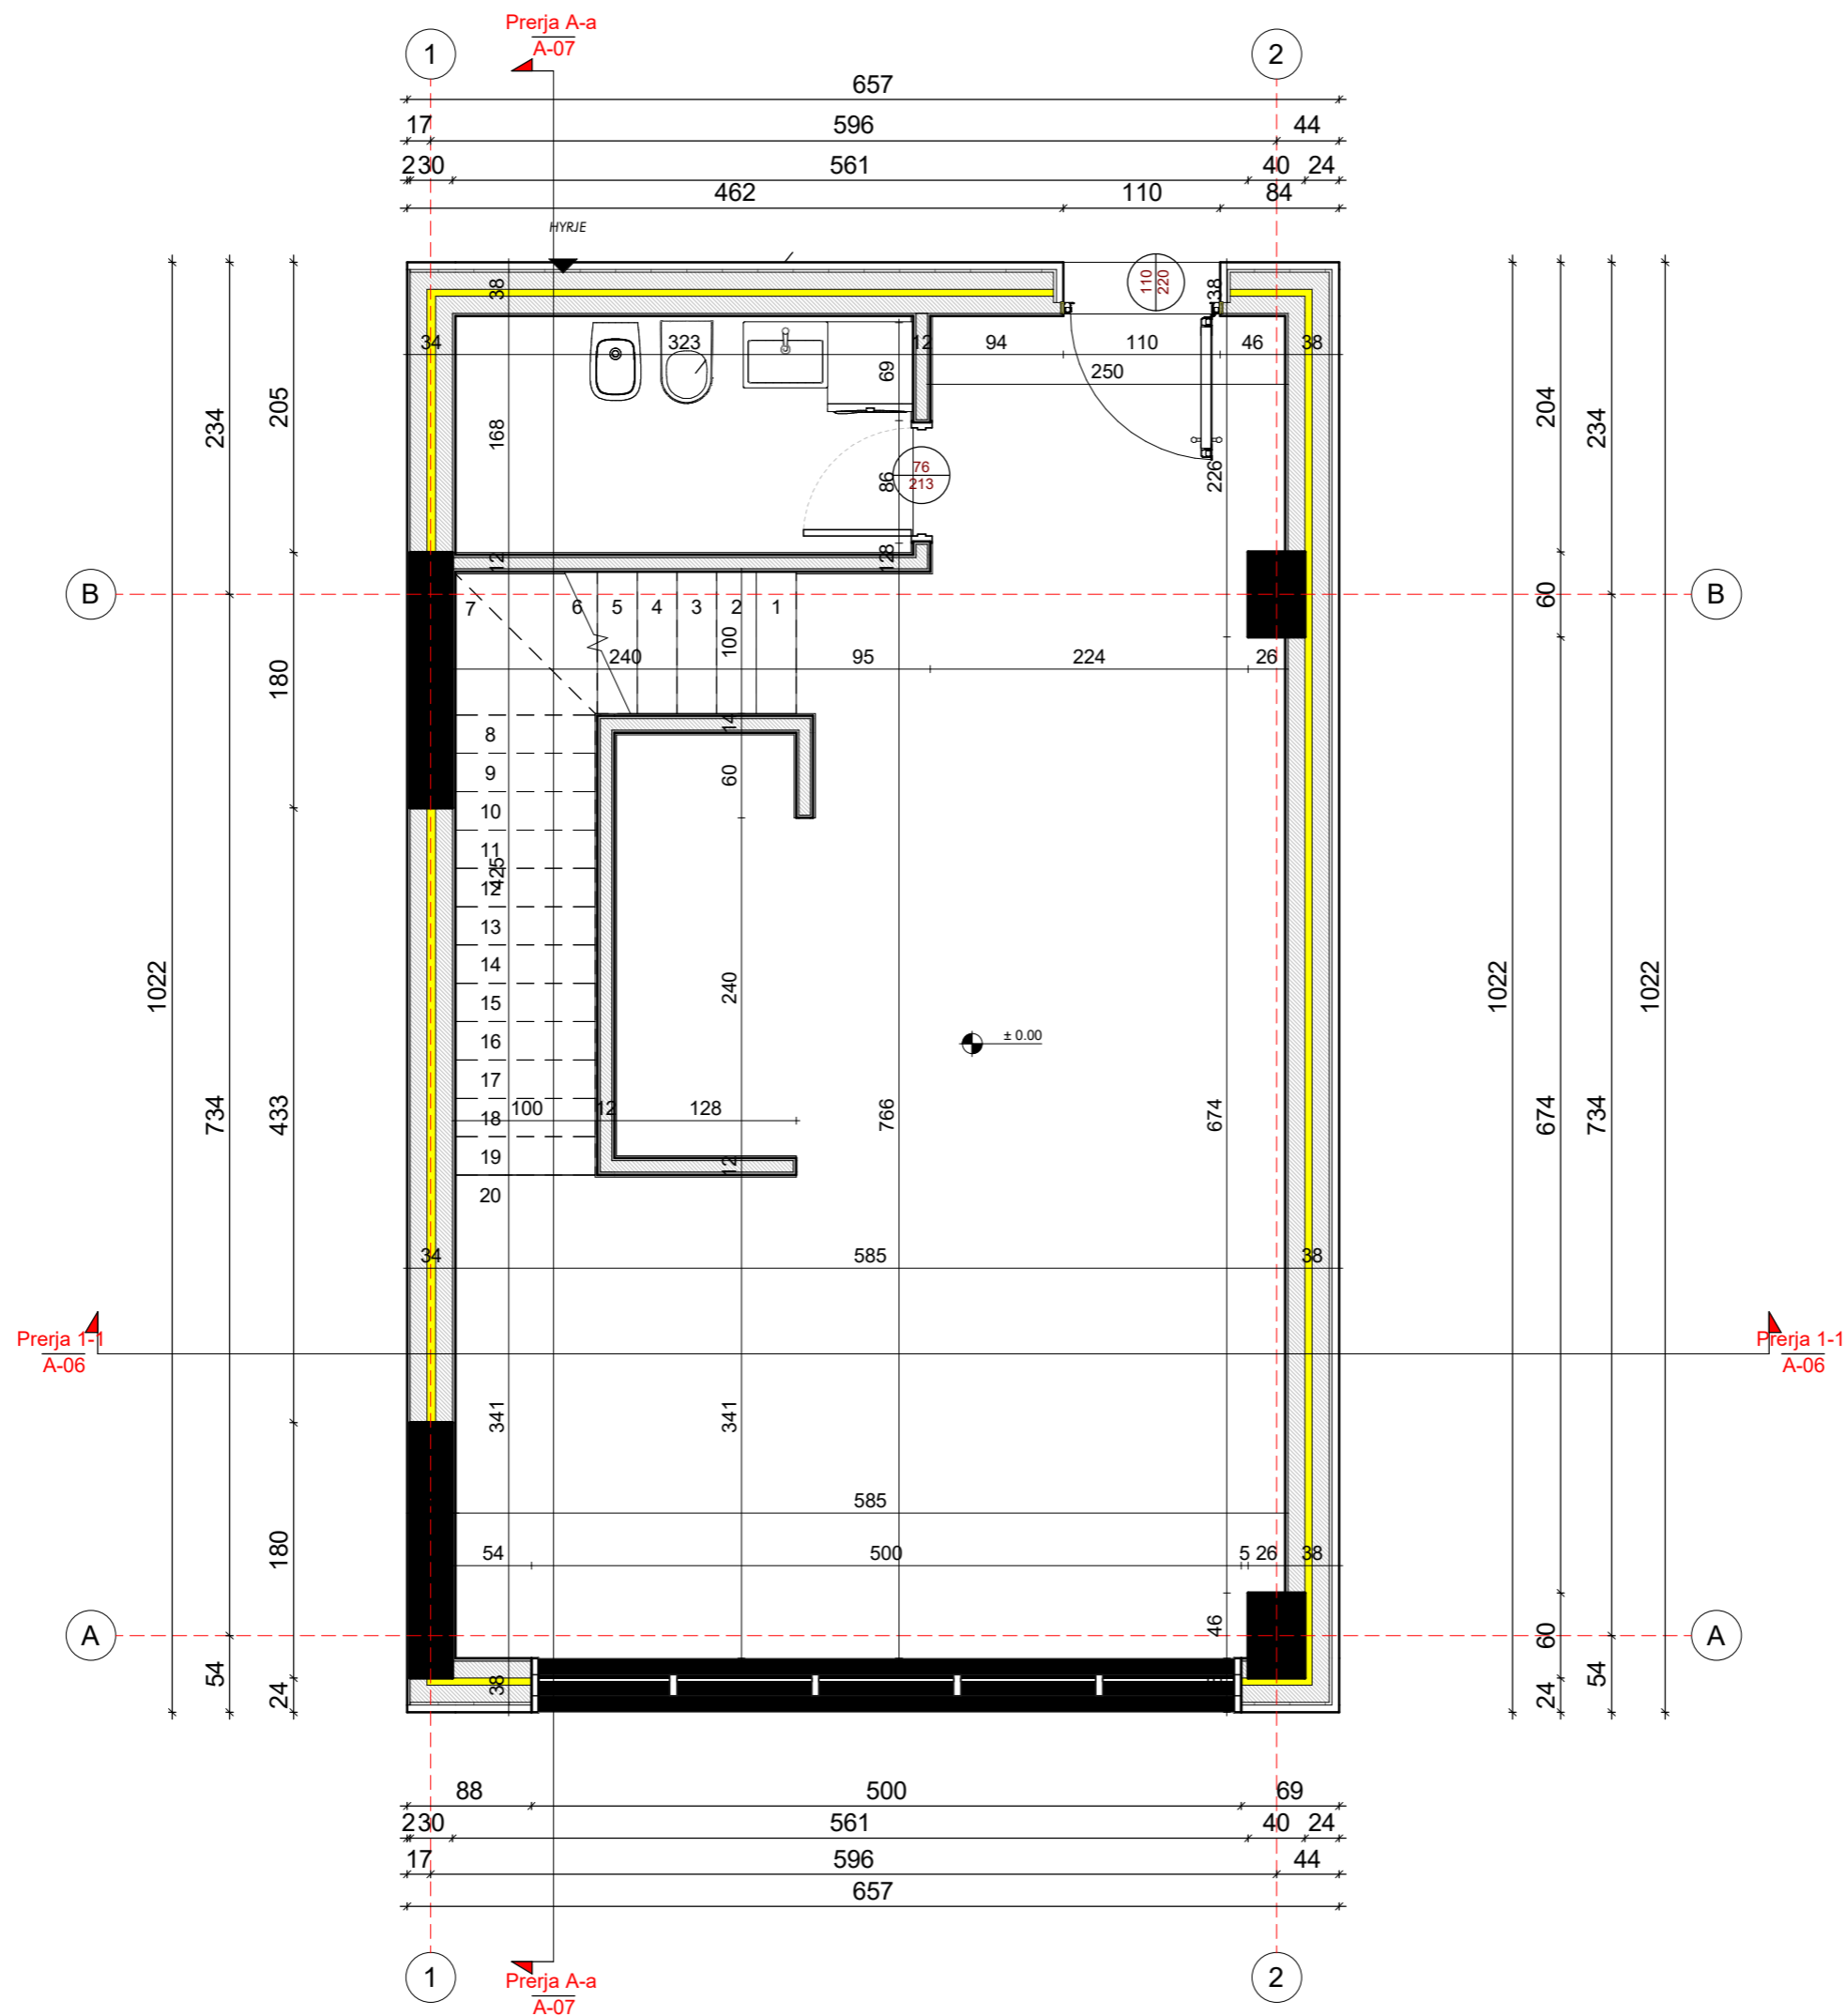

REZIDENCA 2 KATE
ME 1 KAT PARKIMI
NËNTOKË, ME MUR
RRETHUES DHE
PISHINË

Fleta Nr. **A-01**

Emërtimi i fletës


Planimetria e
dimensionuar e
Katit Përdhe

SHKALLA 1 : 50

Grupi projektues

Ark. Ilgen Çela LIÇ_N.7038/2

LUX PROJECT

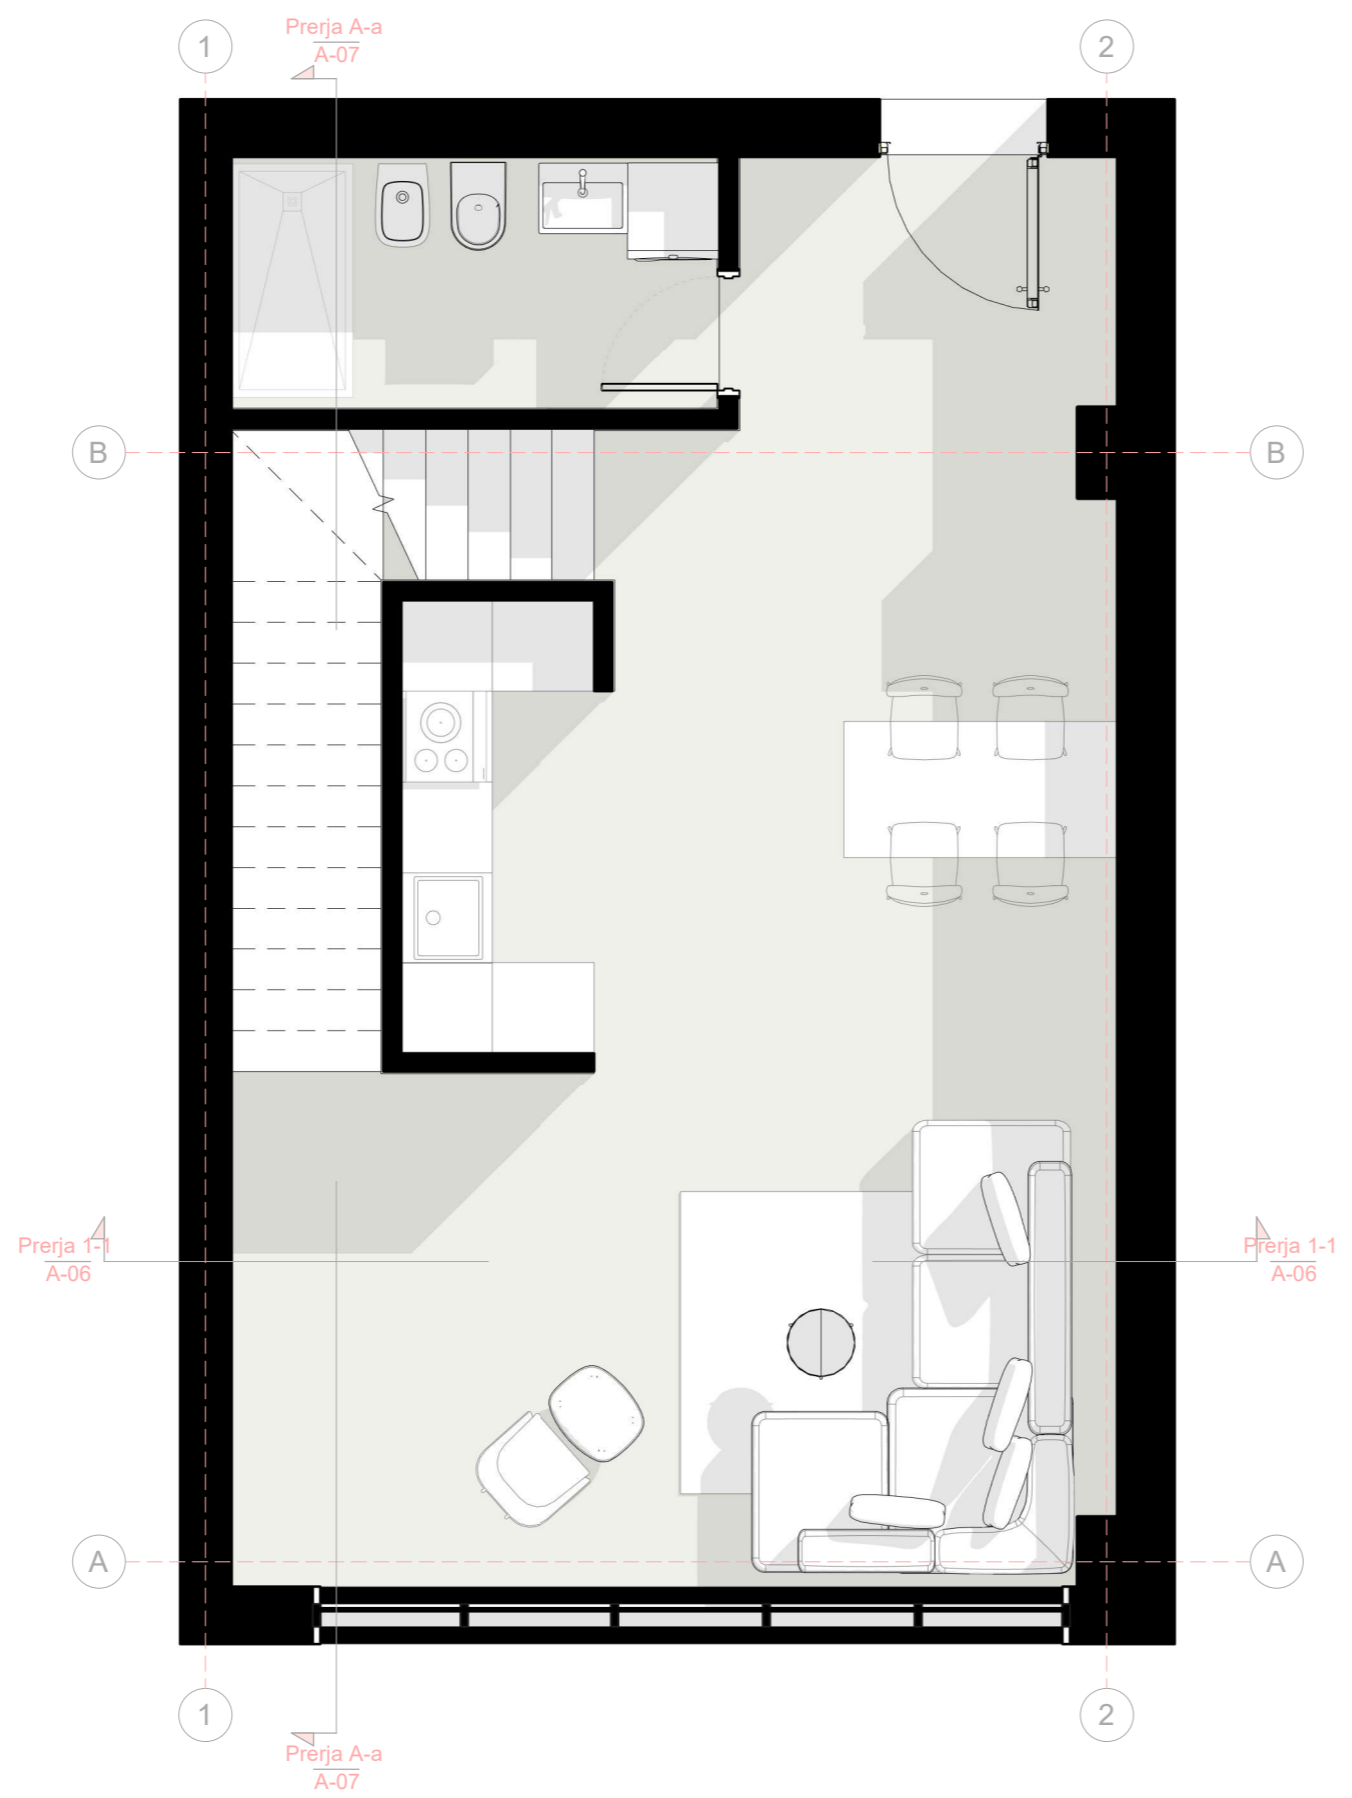

REZIDENCA 2 KATE
 ME 1 KAT PARKIMI
 NËNTOKË, ME MUR
 RRETHUES DHE
 PISHINË

Fleta Nr. **A-02**


Emërtimi i fletës

Planimetria e
 mobiluar e Katit
 përdhe

SHKALLA 1 : 50

Grupi projektues

Ark. Ilgen Çela LIÇ_N.7038/2

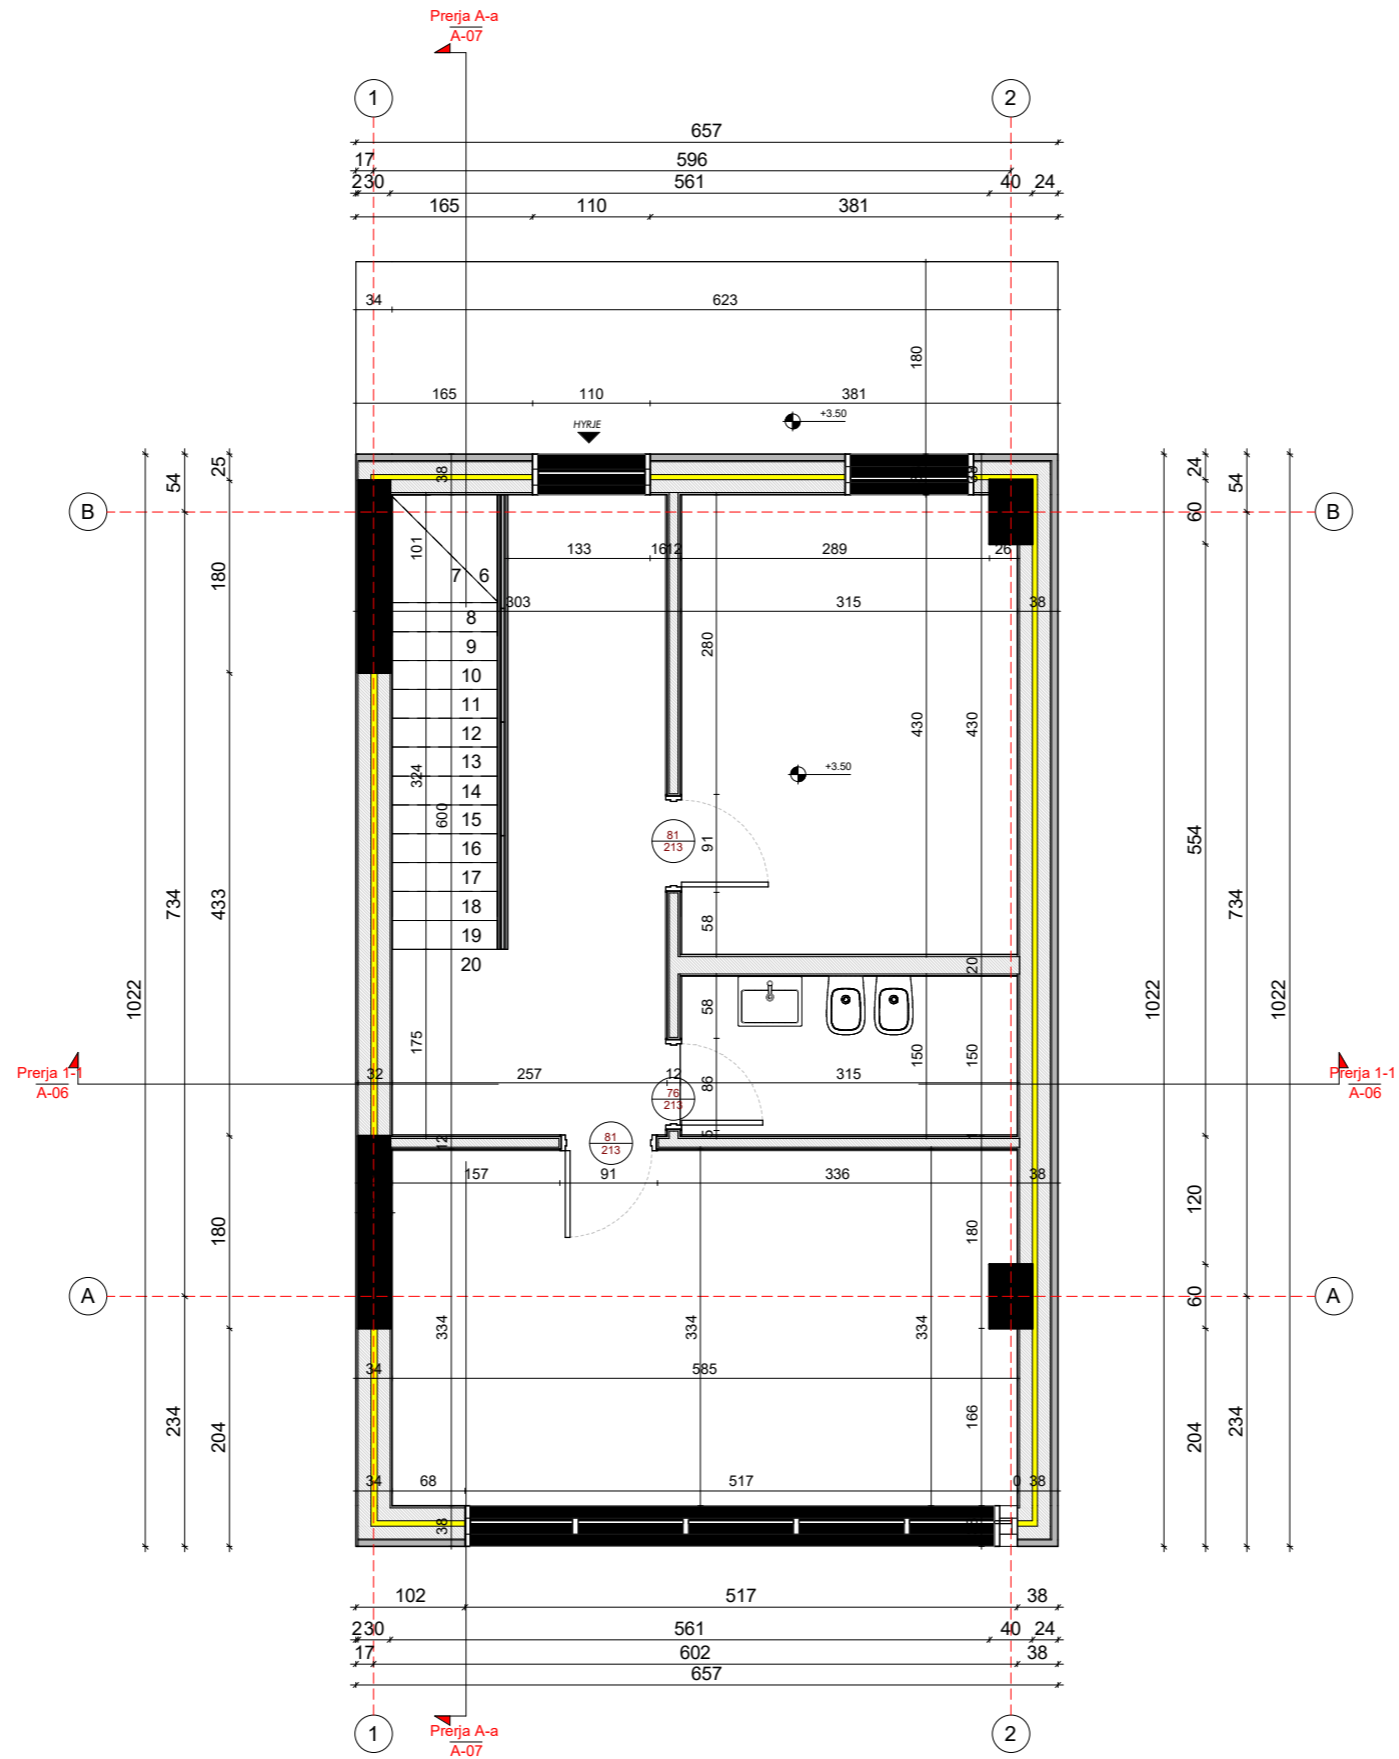

REZIDENCA 2 KATE
ME 1 KAT PARKIMI
NËNTOKË, ME MUR
RRETHUES DHE
PISHINË

Fleta Nr. **A-03**


Emërtimi i fletës

Planimetria e
dimensionuar e
Katit të Parë

SHKALLA 1 : 50

Grupi projektues

Ark. Ilgen Çela LIÇ.N.7038/2

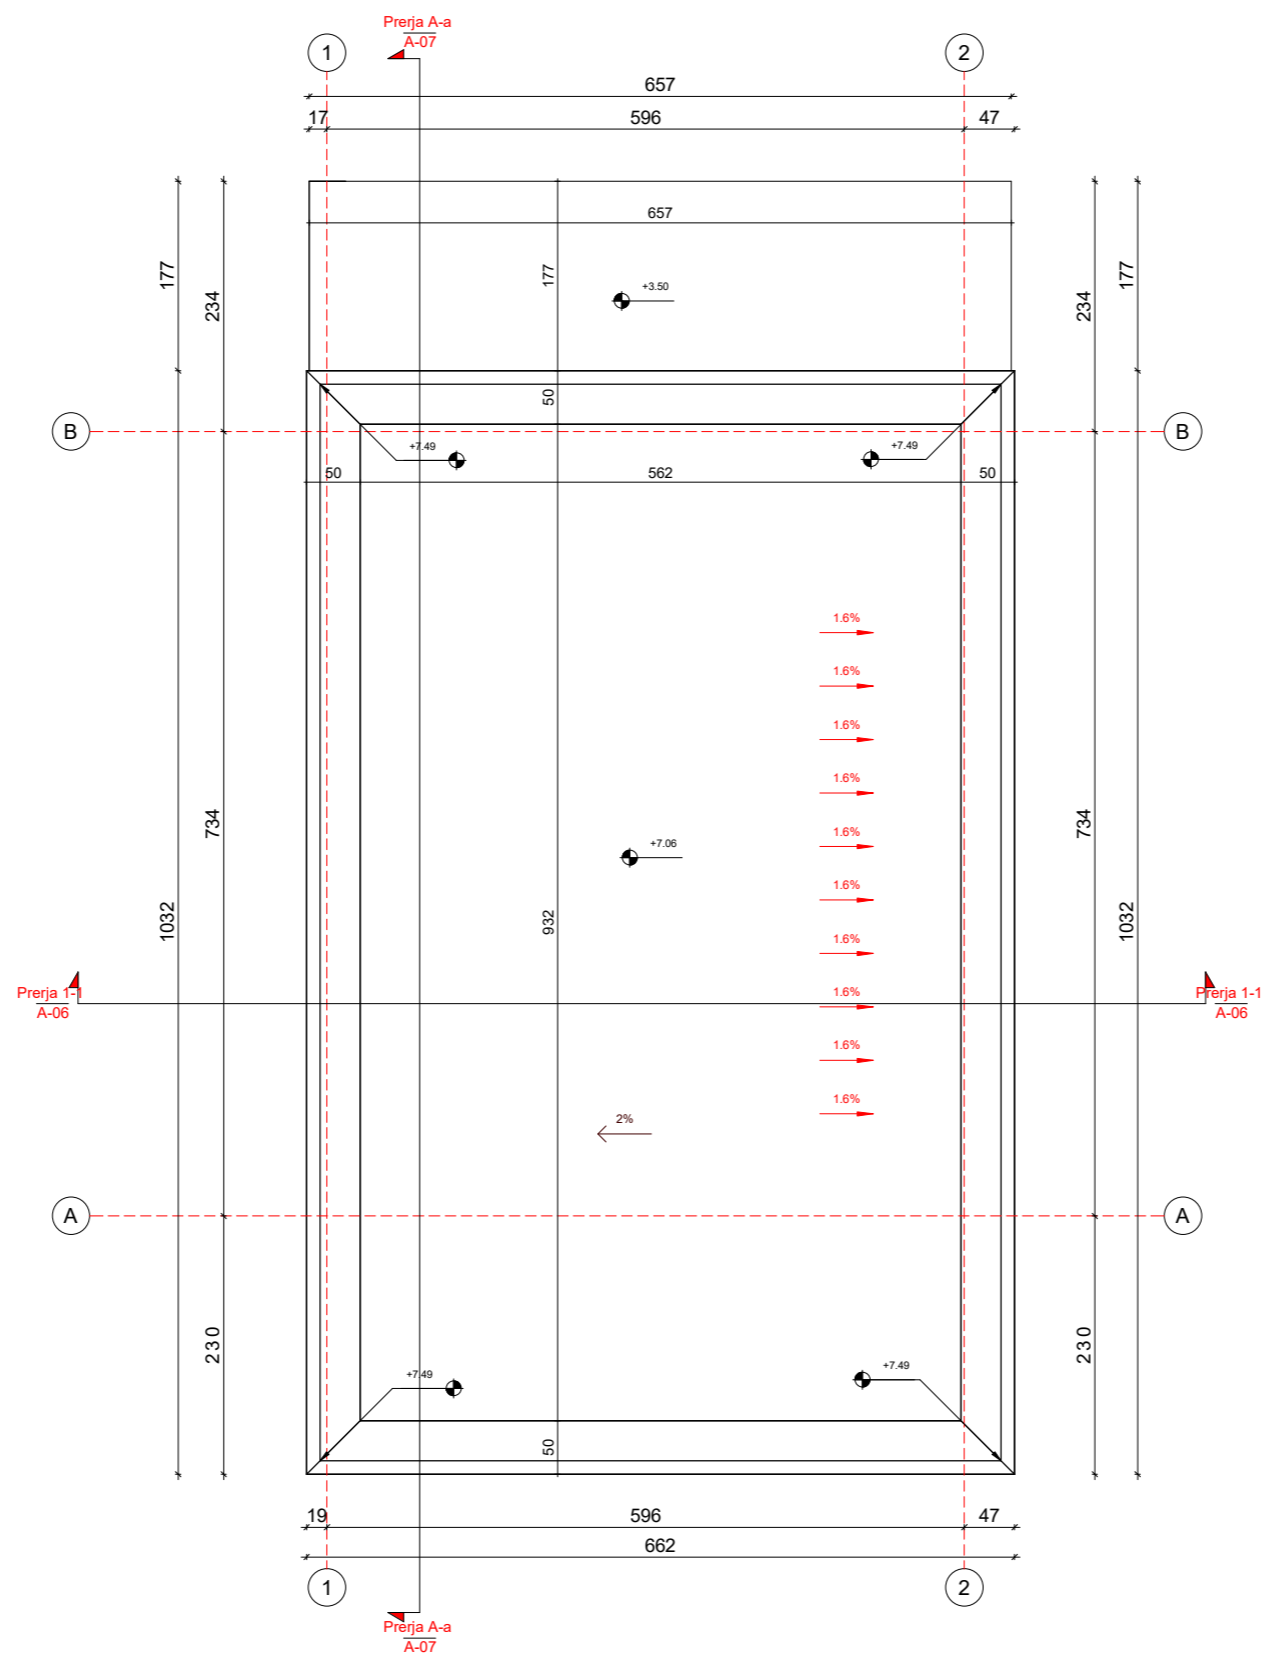

REZIDENCA 2 KATE
ME 1 KAT PARKIMI
NËNTOKË, ME MUR
RRETHUES DHE
PISHINË

Fleta Nr. **A-05**

Emërtimi i fletës

Planimetria e
tarracës dhe
kullimit të ujërave


SHKALLA 1 : 50

Grupi projektues

Ark. Ilgen Çela LIÇ N.7038/2

KUOTA MAKSIMALE +7.49 m

KUOTA MAKSIMALE +7.49 m

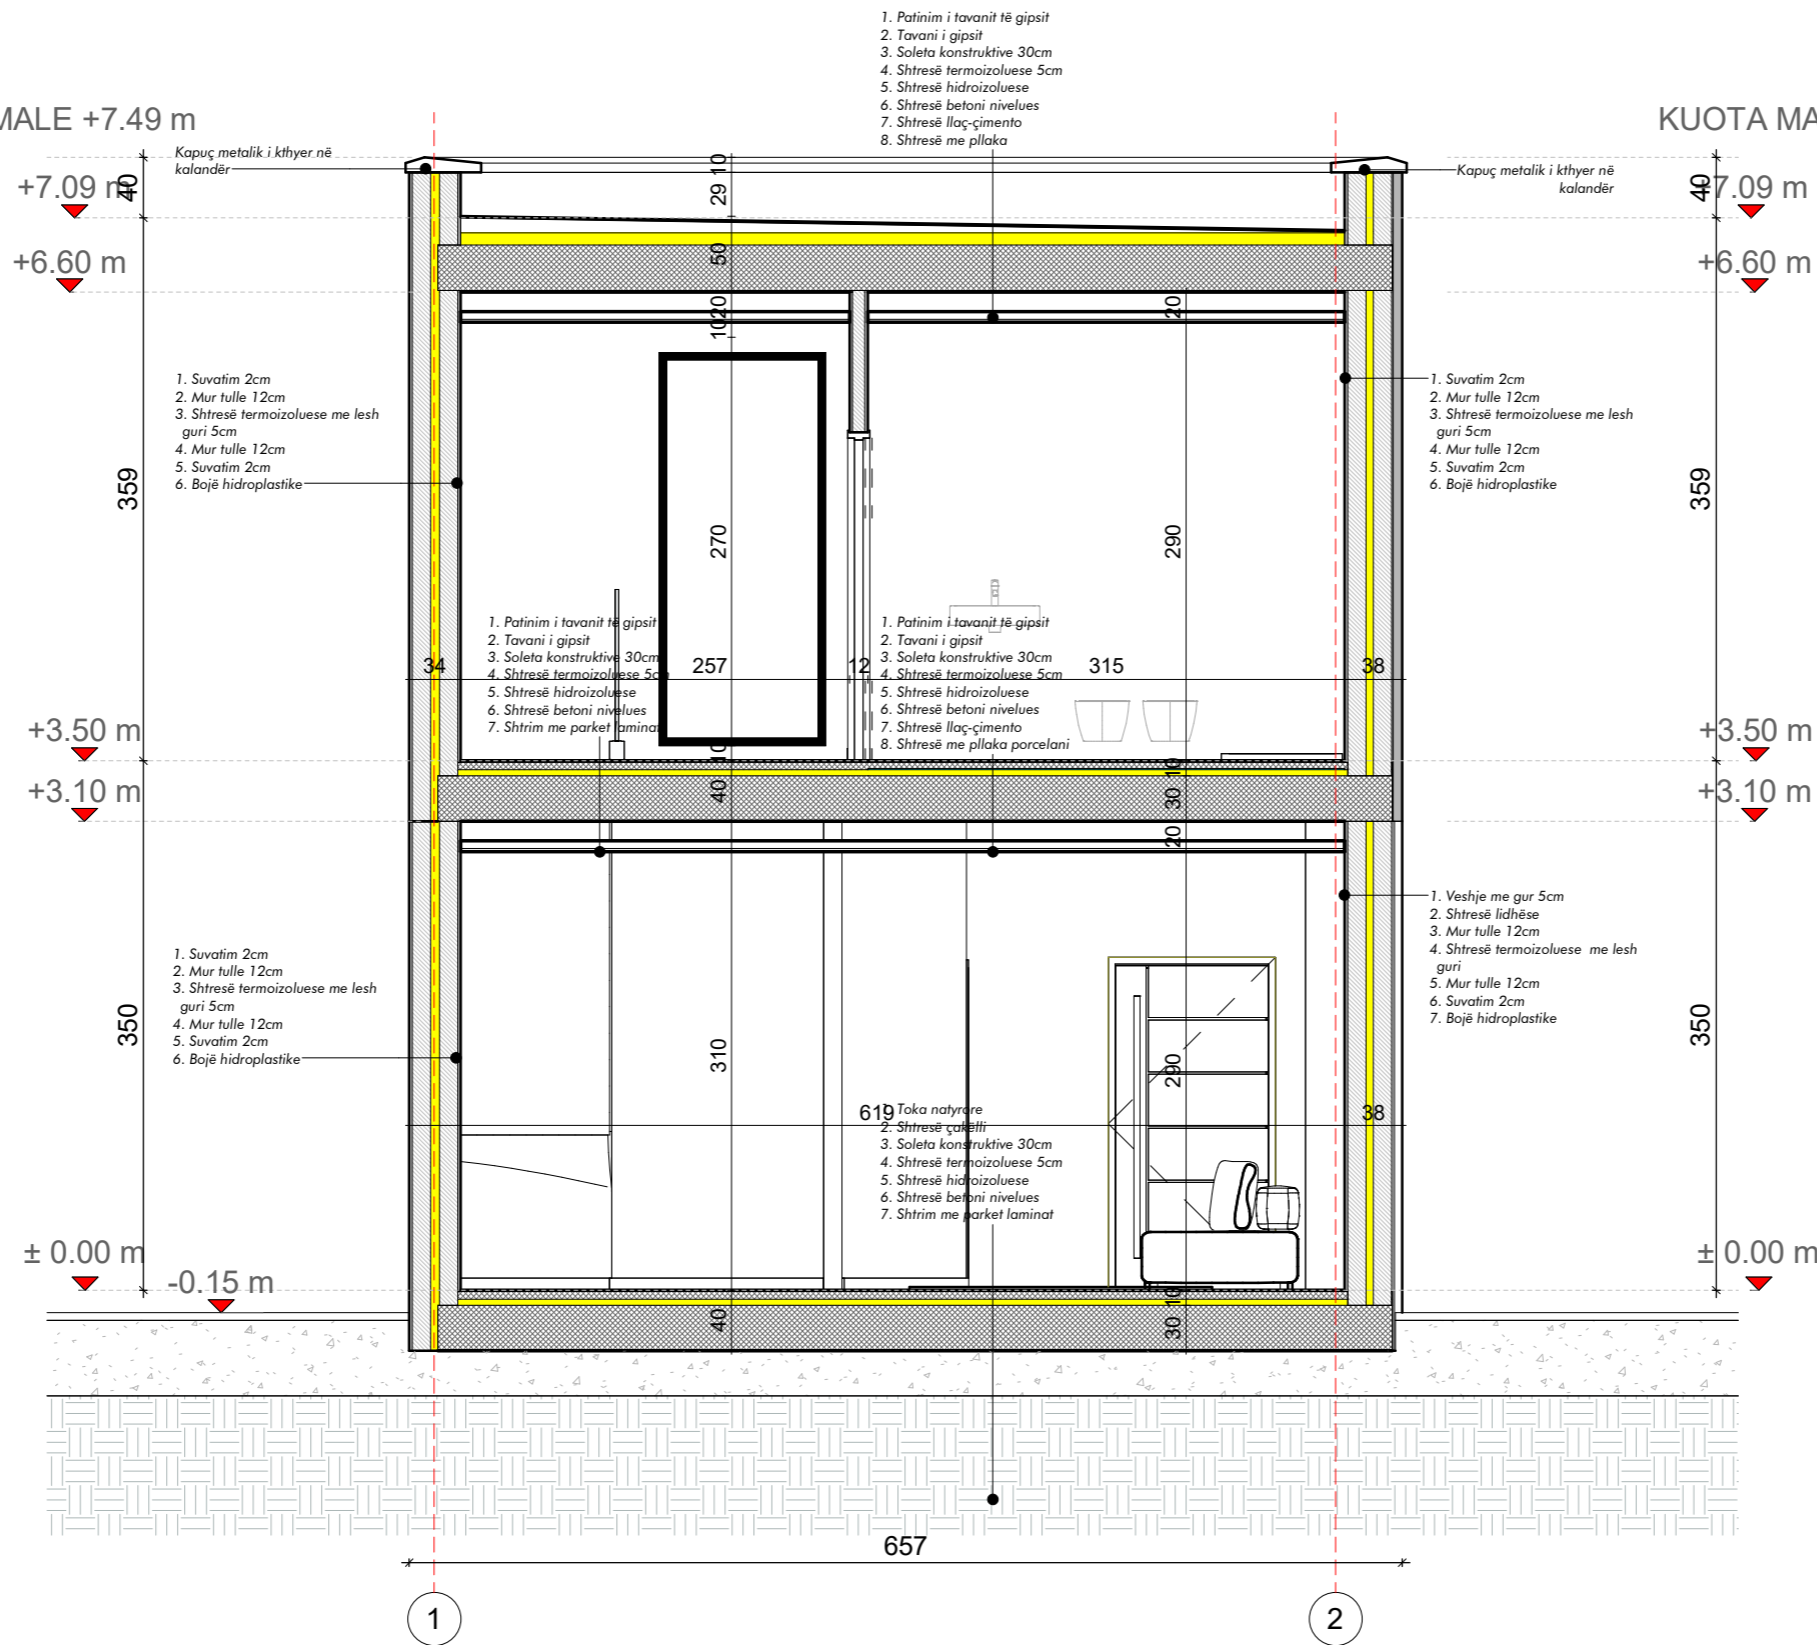

REZIDENCA 2 KATE
 ME 1 KAT PARKIMI
 NËNTOKË, ME MUR
 RRETHUES DHE
 PISHINË

Fleta Nr. **A-06**

Emërtimi i fletës

Prerja 1-1


SHKALLA 1 : 50

Grupi projektues

Ark. Ilgen Çela LIÇ_N.7038/2

KUOTA MASSIMALE +7.50 m

KUOTA MASSIMALE +7.50 m

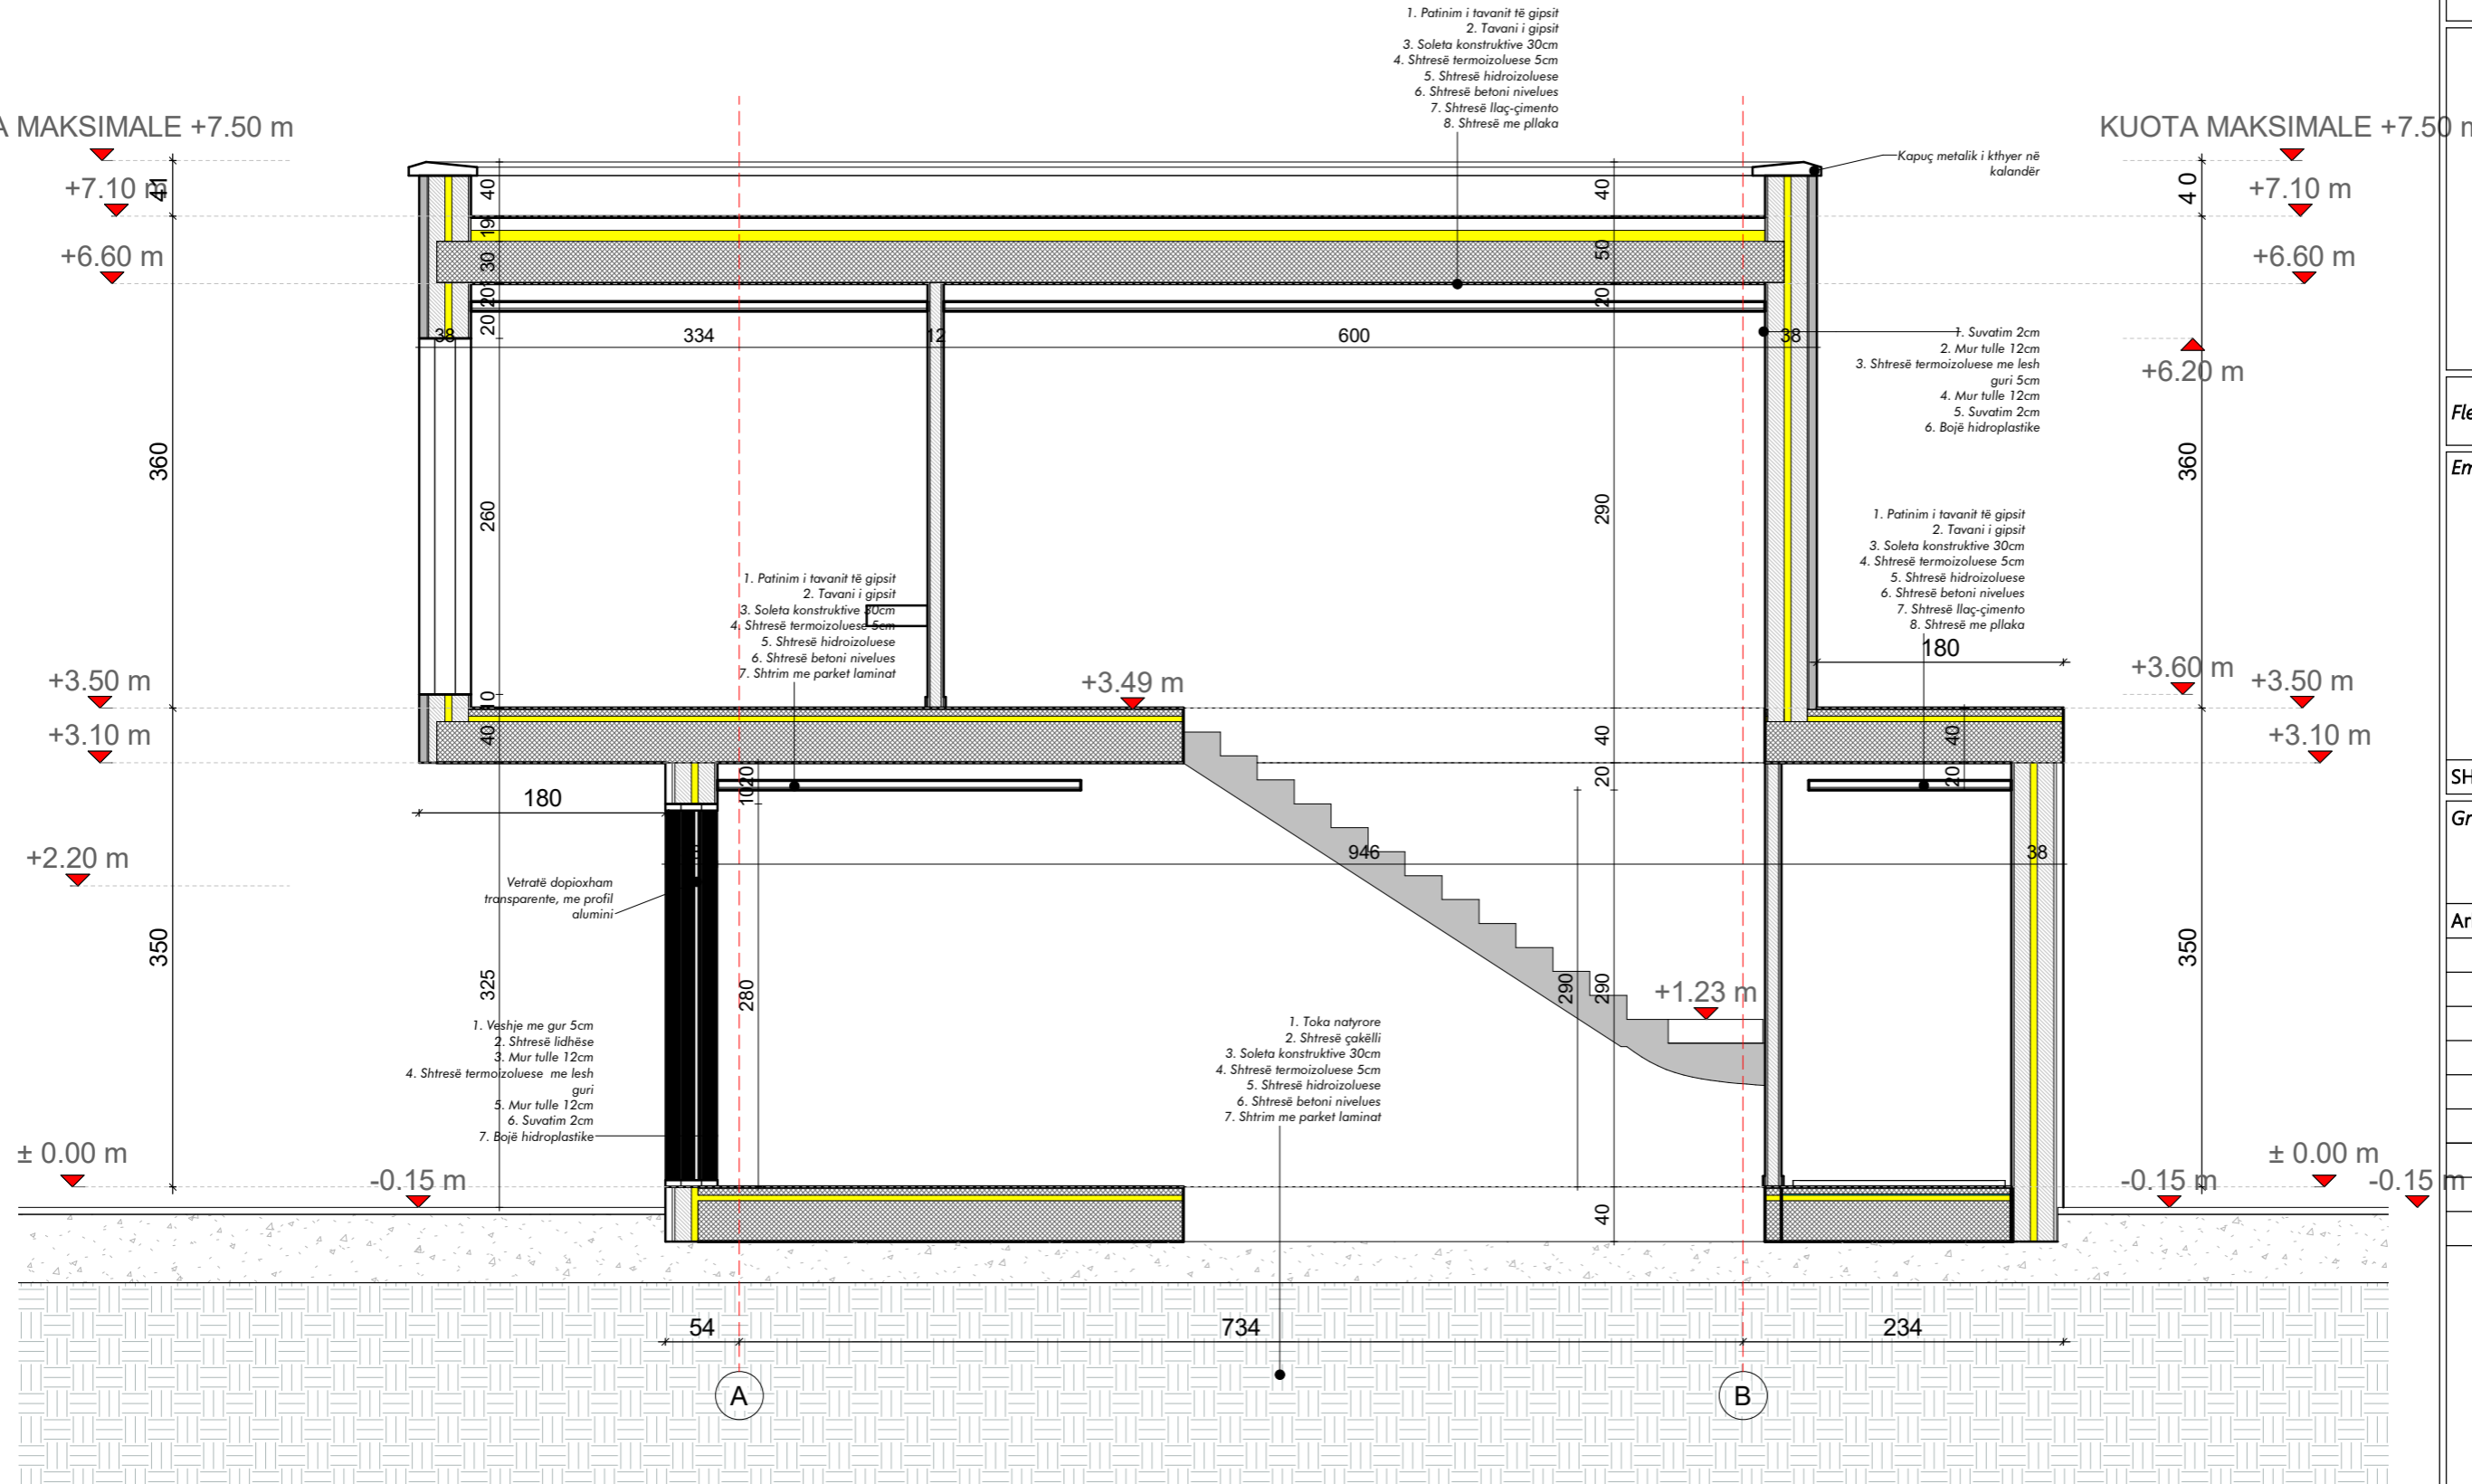

- 1. Patinim i tavanit të gipsit
- 2. Tavani i gipsit
- 3. Soleta konstruktive 30cm
- 4. Shtresë termoizoluese 5cm
- 5. Shtresë hidroizoluese
- 6. Shtresë betoni nivelues
- 7. Shtresë llaç-cimento
- 8. Shtresë me pllaka

- 1. Patinim i tavanit të gipsit
- 2. Tavani i gipsit
- 3. Soleta konstruktive 30cm
- 4. Shtresë termoizoluese 5cm
- 5. Shtresë hidroizoluese
- 6. Shtresë betoni nivelues
- 7. Shtrim me parket laminat

- 1. Suvatim 2cm
- 2. Mur tulle 12cm
- 3. Shtresë termoizoluese me lesh guri 5cm
- 4. Mur tulle 12cm
- 5. Suvatim 2cm
- 6. Bojë hidroplastike

- 1. Patinim i tavanit të gipsit
- 2. Tavani i gipsit
- 3. Soleta konstruktive 30cm
- 4. Shtresë termoizoluese 5cm
- 5. Shtresë hidroizoluese
- 6. Shtresë betoni nivelues
- 7. Shtresë llaç-cimento
- 8. Shtresë me pllaka

- 1. Toka natyrore
- 2. Shtresë çakëlli
- 3. Soleta konstruktive 30cm
- 4. Shtresë termoizoluese 5cm
- 5. Shtresë hidroizoluese
- 6. Shtresë betoni nivelues
- 7. Shtrim me parket laminat

**REZIDENCA 2 KATE
ME 1 KAT PARKIMI
NËNTOKË, ME MUR
RRETHUES DHE
PISHINË**

Fleta Nr. **A-07**

Emërtimi i fletës

Prerja A-A


SHKALLA 1 : 50

Grupi projektues

Ark. Ilgen Çela LIÇ_N.7038/2

KUOTA MAKSIMALE +7.49 m

KUOTA MAKSIMALE +7.49 m

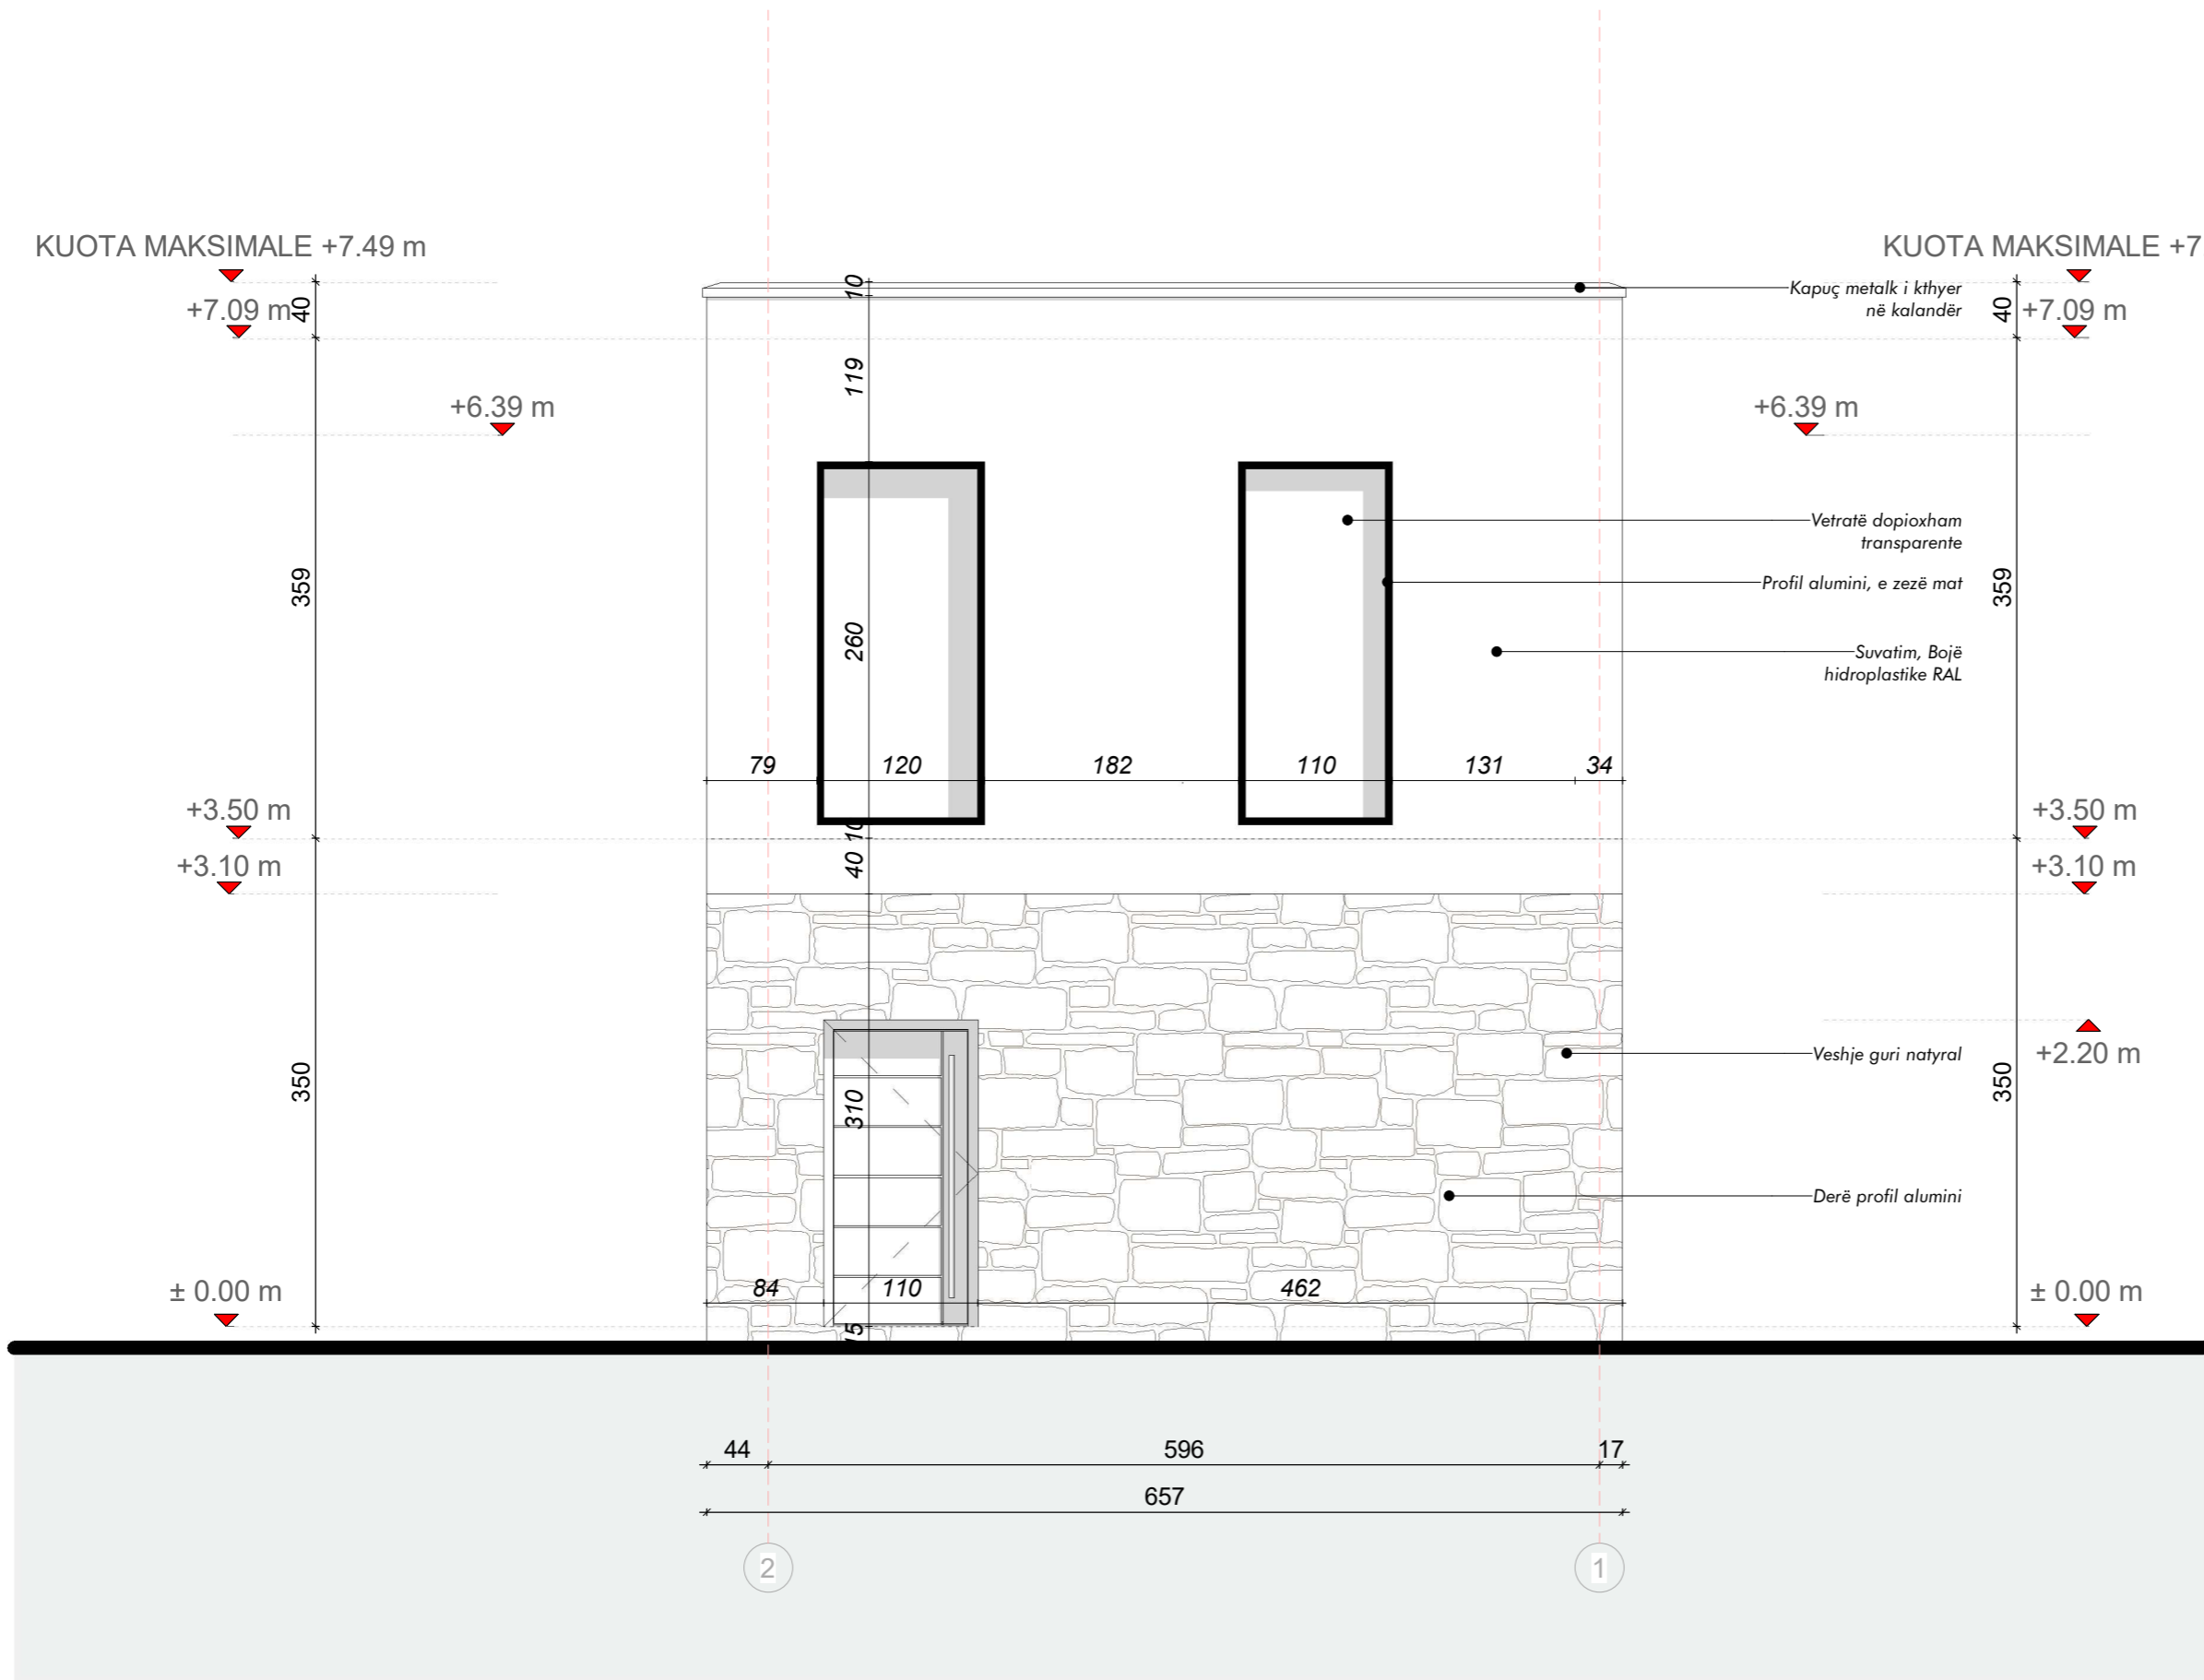

REZIDENCA 2 KATE
ME 1 KAT PARKIMI
NËNTOKË, ME MUR
RRETHUES DHE
PISHINË

Fleta Nr. **A-08**

Emërtimi i fletës


Pamja nga Veriu

SHKALLA 1 : 50

Grupi projektues

Ark. Ilgen Çela LIÇ_N.7038/2

LUX PROJECT

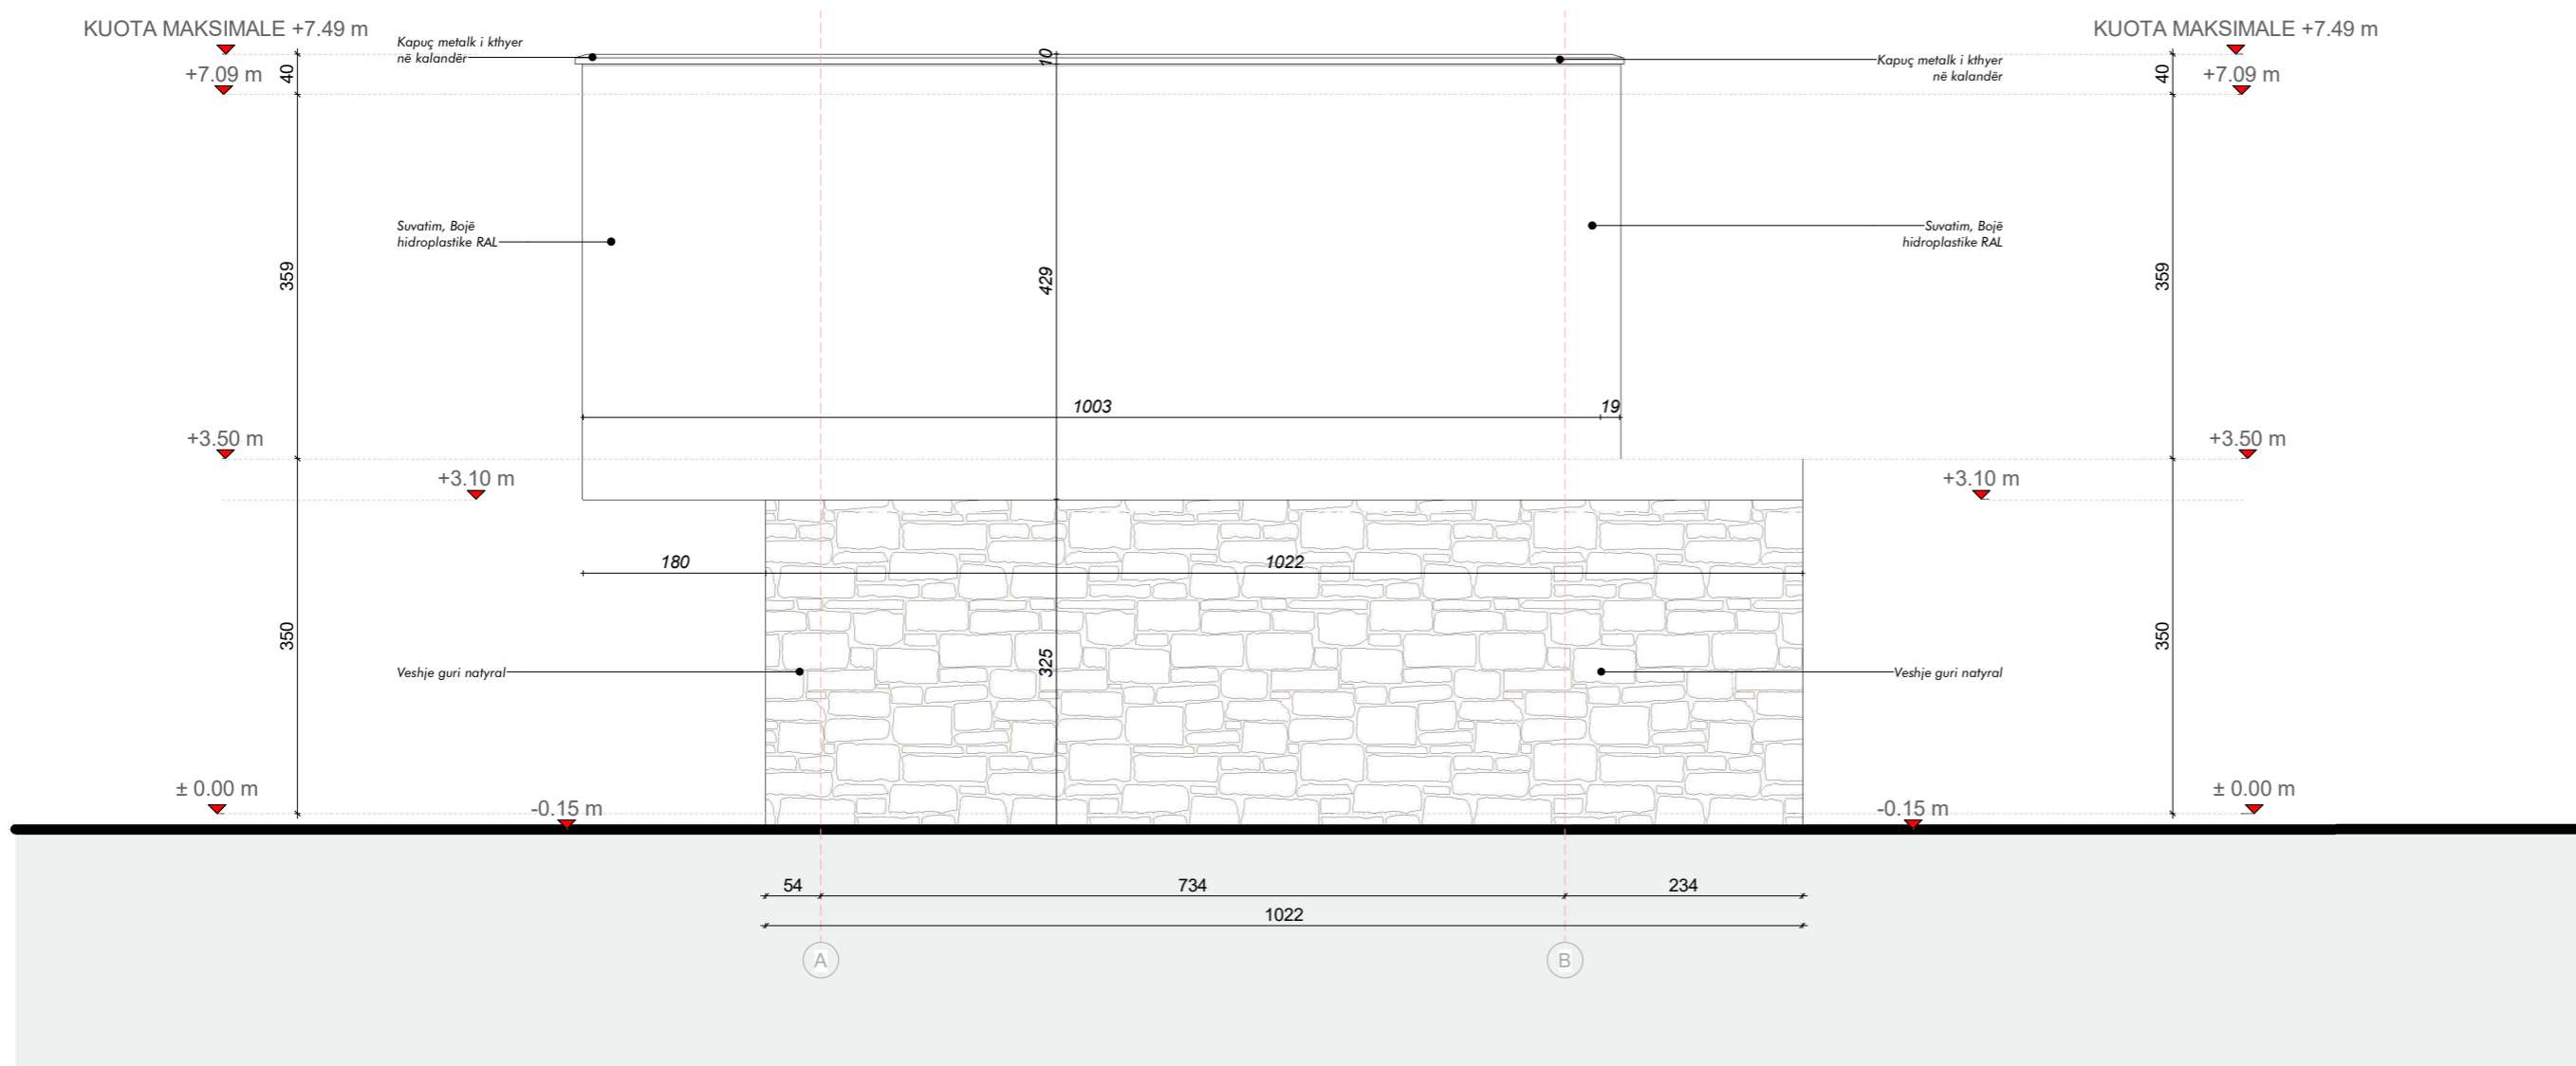

REZIDENCA 2 KATE
ME 1 KAT PARKIMI
NËNTOKË, ME MUR
RRETHUES DHE
PISHINË


Fleta Nr. **A-10**

Emërtimi i fletës
Pamja nga Lindja

SHKALLA 1 : 50

Grupi projektues

Ark. Ilgen Çela LIÇ.N.7038/2

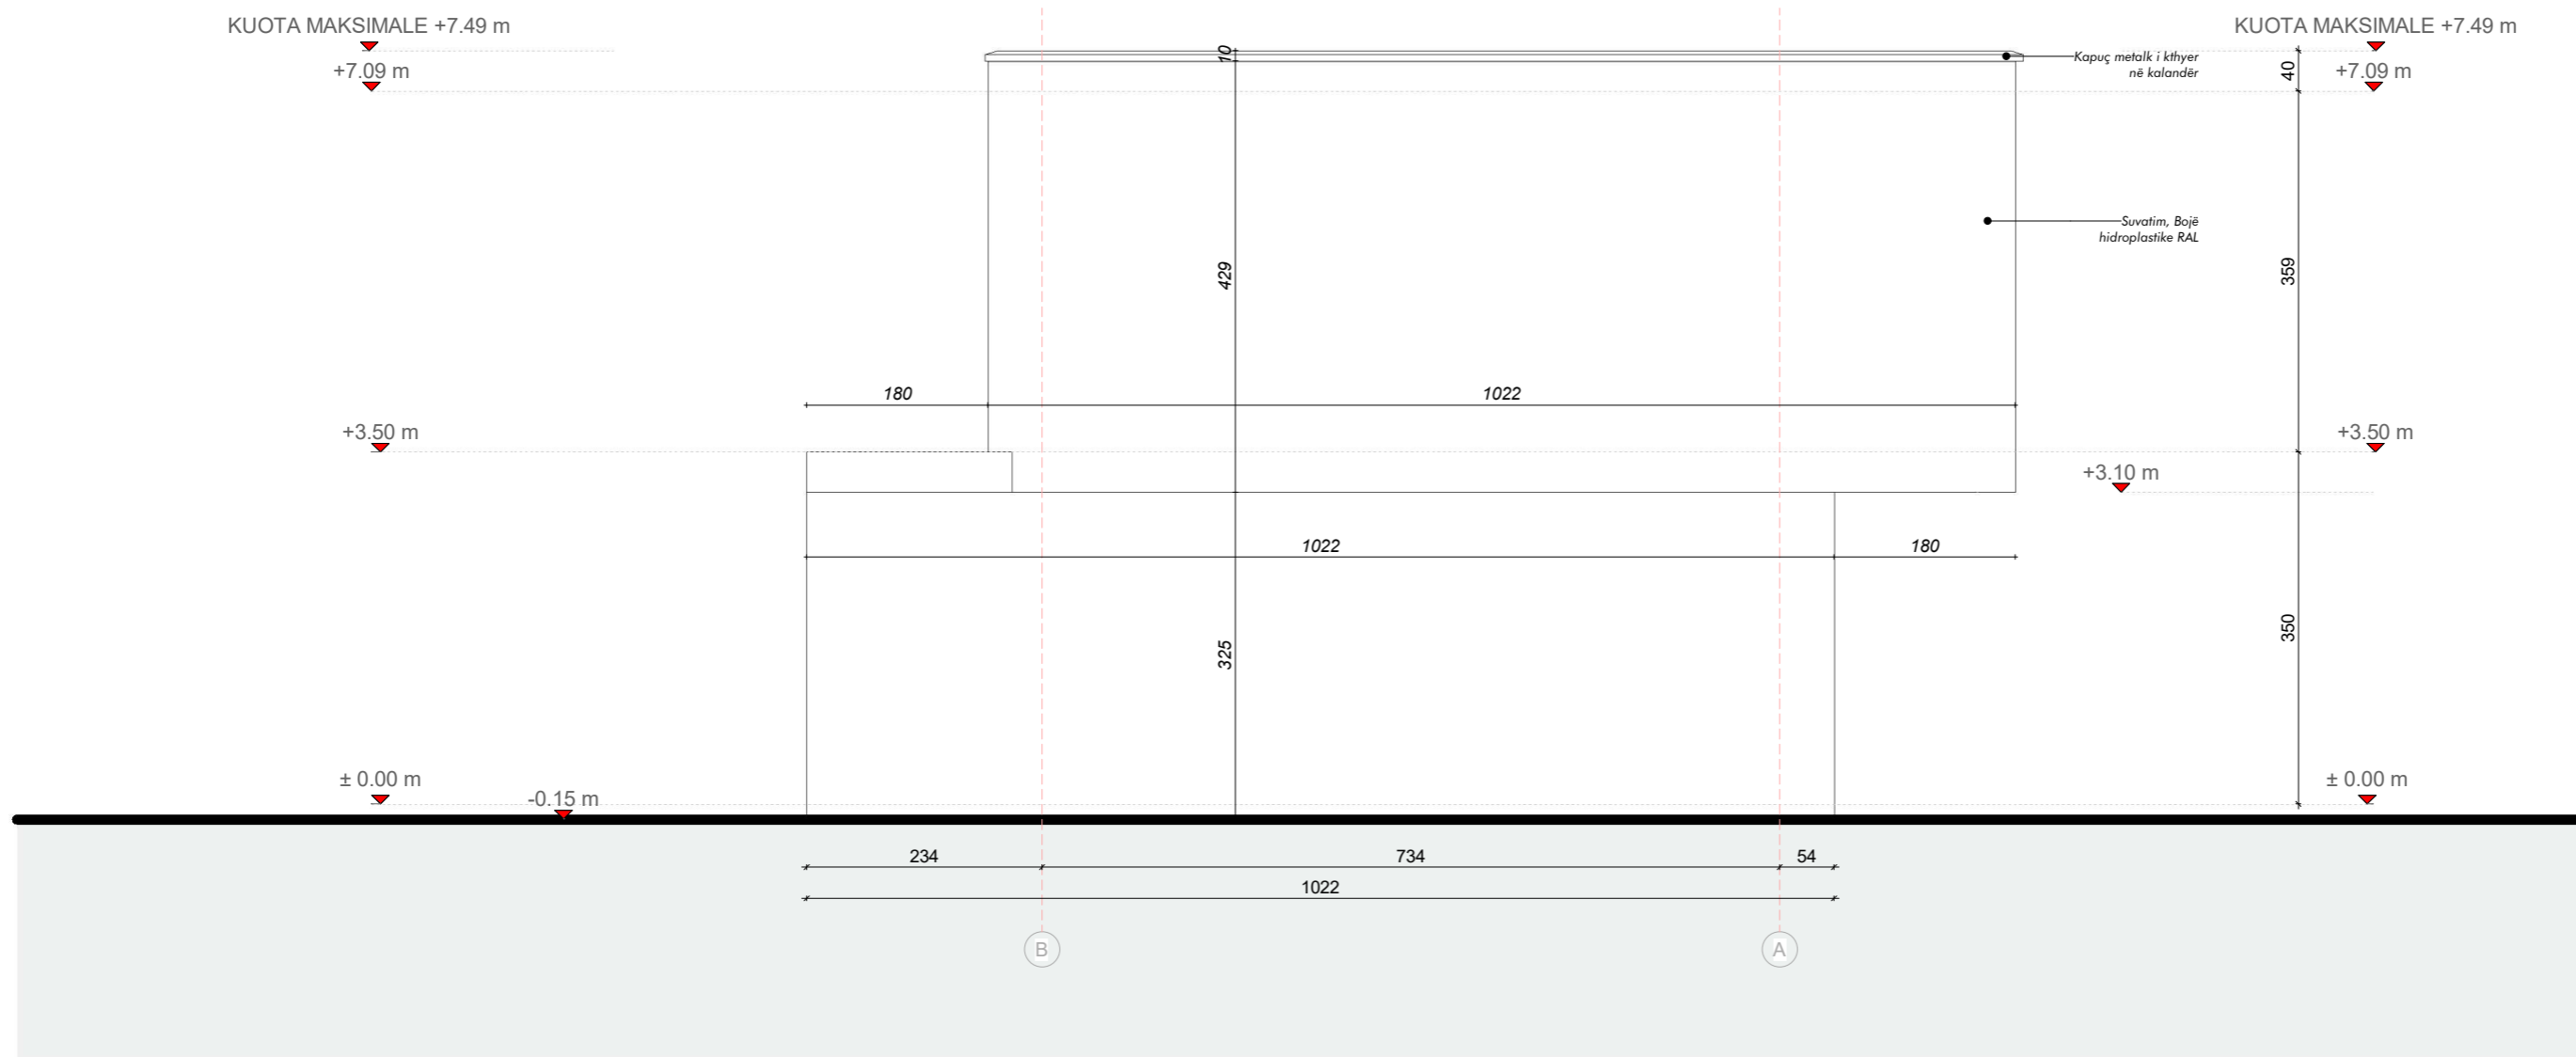

REZIDENCA 2 KATE
ME 1 KAT PARKIMI
NËNTOKË, ME MUR
RRETHUES DHE
PISHINË

Fleta Nr. **A-11**

Emërtimi i fletës

Pamja nga
Perëndimi

SHKALLA 1 : 50

Grupi projektues

Ark. Ilgen Çela LIÇ.N.7038/2

LUX PROJECT

©2024